



PRZEKRÓJ C-C SKALA 1:100

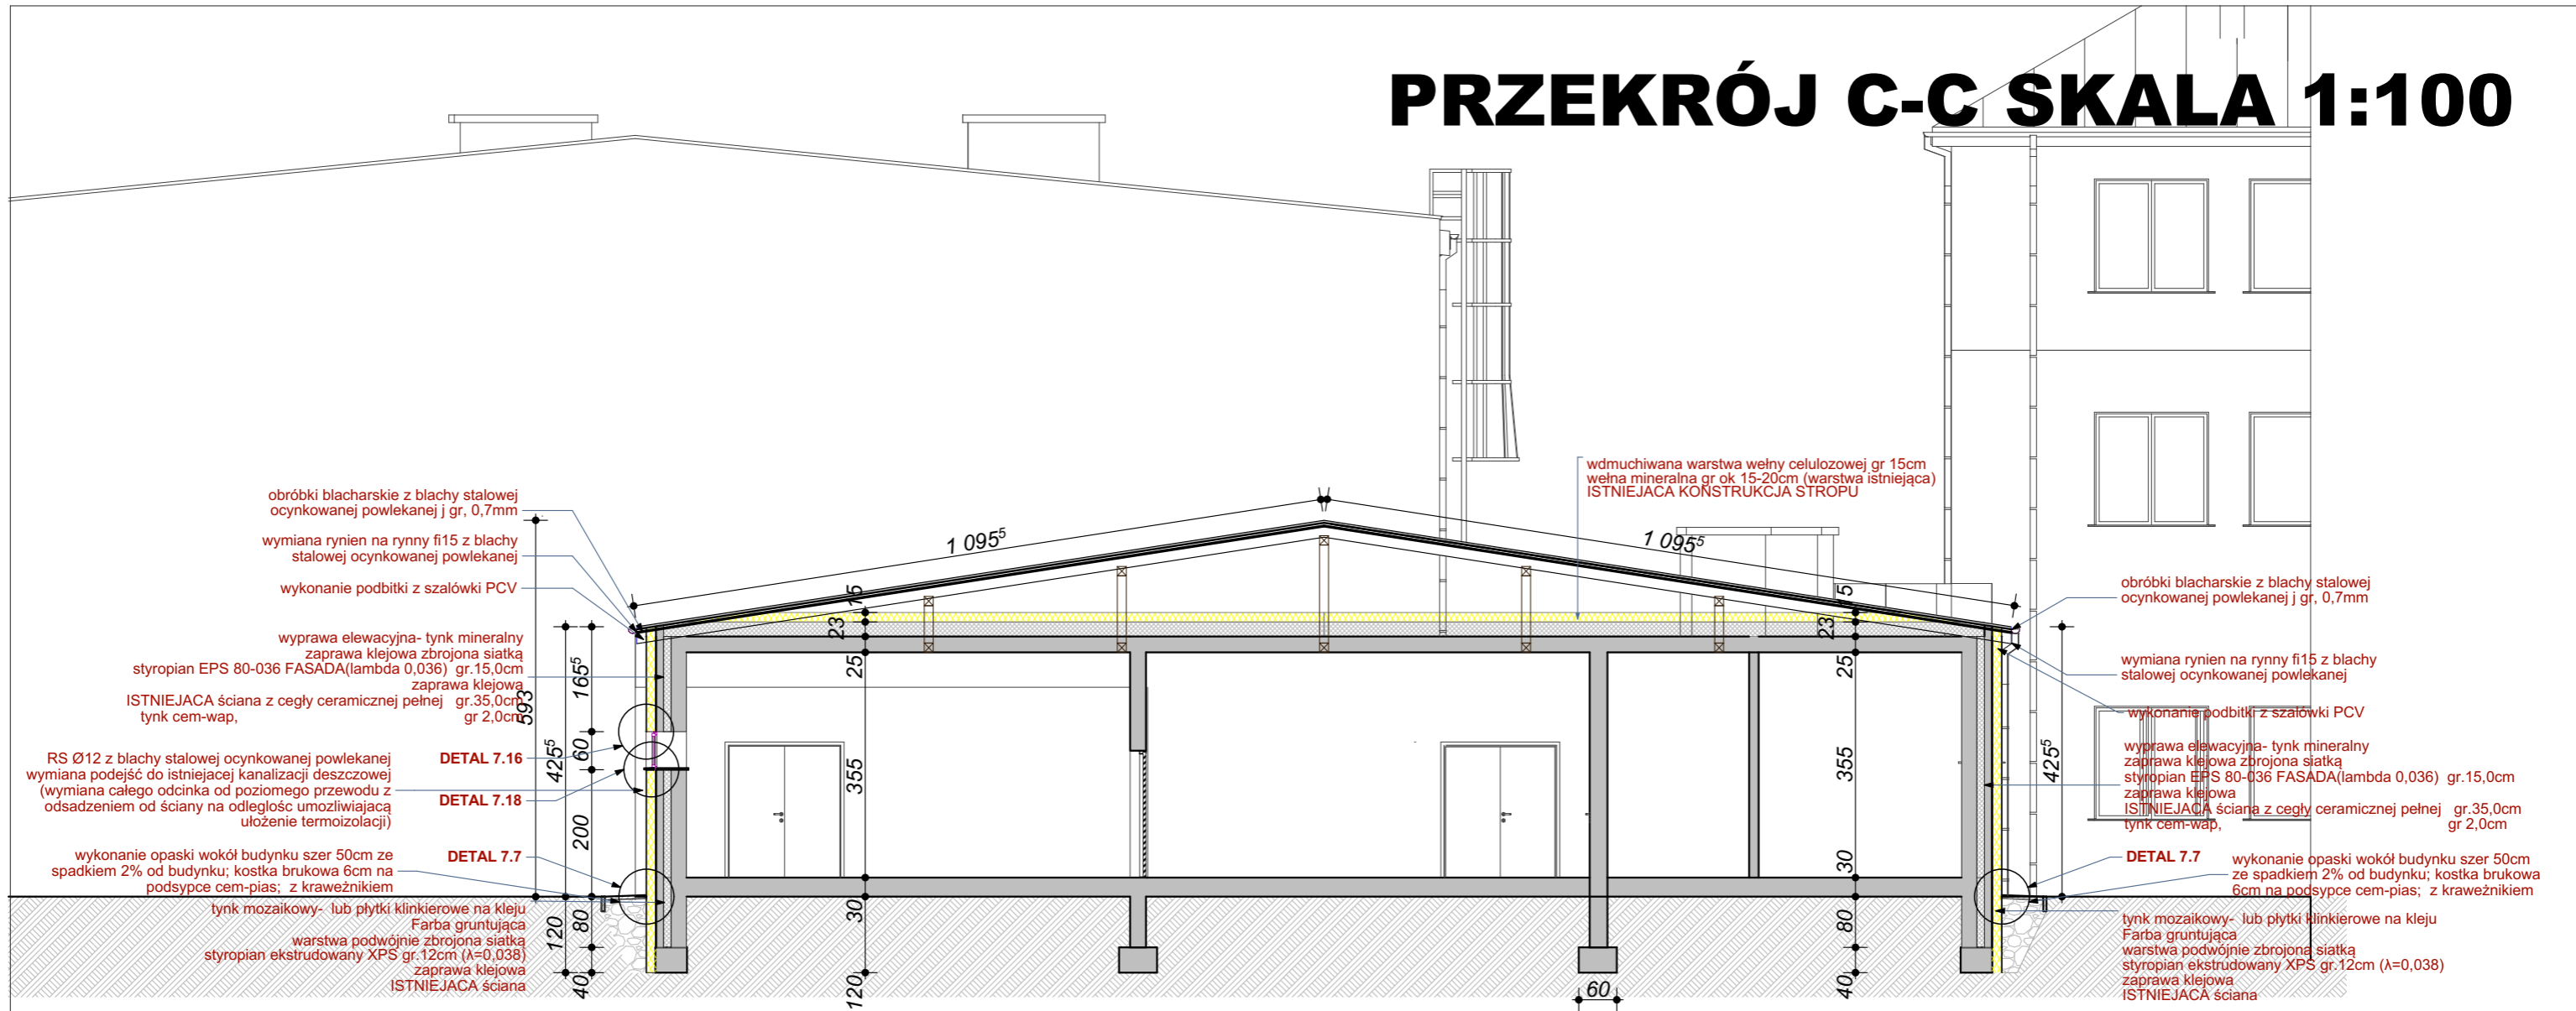

DIAGRAM

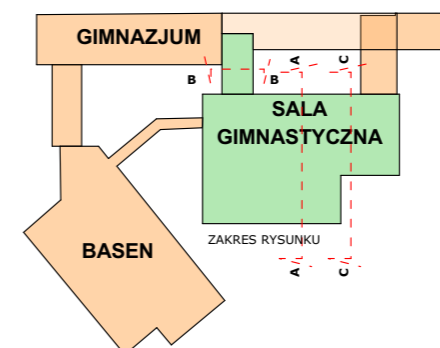

inwestor: **Miejski Zespół Szkół**
 ul. Ludowa 5
 18-200 Wysokie Mazowieckie
 tytuł: **Wykonanie robót związanych z kompleksową termomodernizacją części budynku Miejskiego Zespołu Szkół w Wysokiem Mazowieckiem**
 adres: dz.ew.1837/2 przy ul. Ludowej 5,
 18-200 Wysokie Mazowieckie
 gm. Wysokie Mazowieckie, woj. podlaskie

jednostka projektowa
QUARTUM
 BIURO PROJEKTOWE
 ul. Wysoka 68a/6 17-300 Siemiatycze
 www.quartum.pl, e:biuro@quartum.pl
 NIP:544-132-57-16, REGON 200418012

projektanci: mgr inż. arch. Cezary Jaszczółt
 Bł PdOKK/123/2009
 ARCHITEKTURA
 nazwa rysunku: PRZEKRÓJ C-C
 branża: ARCHITEKTURA
 skala: 1:100
 nr rysunku: PB/10.0
 faza projektu: PROJEKT BUDOWLANO -WYKONAWCZY
 data: 20.09.2016