SCHODY ZEWNETRZNE SKALA 1:75

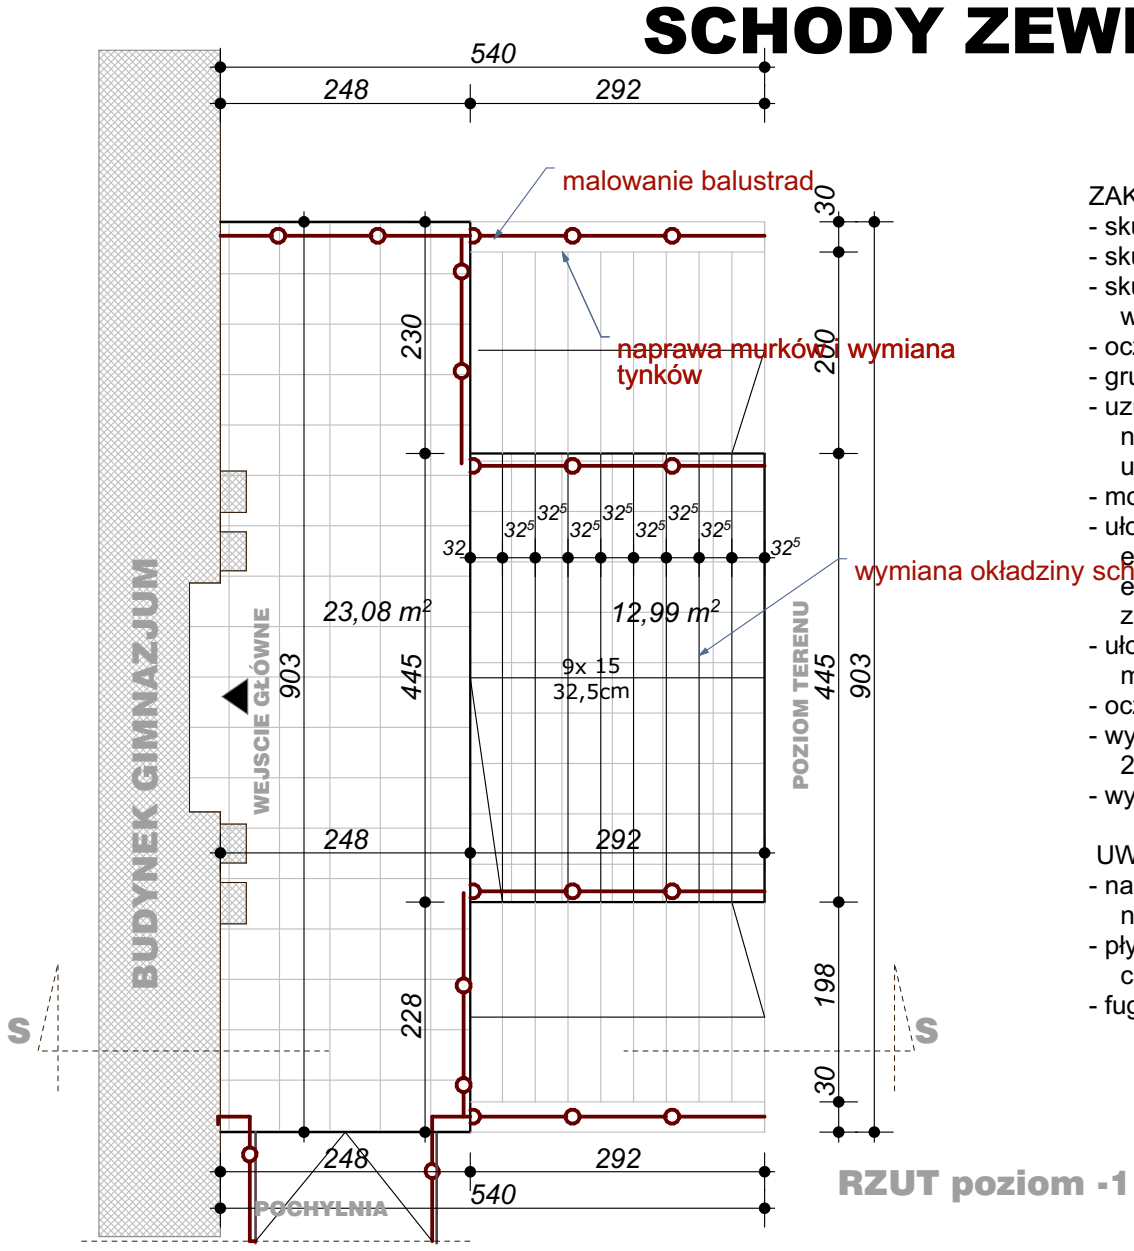

RZUT poziom -1

ZAKRES PRAC:
- skucie istniejacych płytek
- skucie tynków na murkach i ścianach wokół schodów
- skucie warstwy zwietrzałego betonu (w razie konieczności aż do warstwy zbrojenia)
- oczyszczenie zbrojenia/ oczyszczenie powiezrchni betonu
- gruntowanie podłoża
- uzupełneinie ubytków betonu (ewentualne uszkodzenia betonu naprawić miejscowo betonem minimum B25 z dodatkiem uszczelniającym lub żywicy polimerowej)
- montaż wycieraczki wpuszczanej w dolnym poziomie schodów
- ułożenie płytek granitowych, płomieniowanych gr 3cm na kleju elastycznym (stosować sie do wytycznych producenta- klej elastyczny-dobrać specjalistyczny i dedykowany do granitu); stopnice z noskami 2cm
- ułożenie cokołów wys 10cm z płytek granitowych gr 1-2cm na murkach i ścianach oaklajacych schody i spoczniki
- oczyszczenie i malowanie balustrad stalowych
- wykonanie czapek na murkach przy schodach z płytek granitwych, gr 2cm ze spadkiem 1% na zewn.
- wykonanie tynków z żywicy (tynk mozaikowy)

UWAGA:
- na podeście i na stopnicach wykonac minimalny spadek pozwalający na odpływ wody opadowej
- płytki granitowe na stopnice i podesty powinny mieć strukturę chropowatą i antypoślizgową (śrutowaną lub groszkowaną)
- fuga szerokosći min 5mm, mrozoodporna, elastyczna

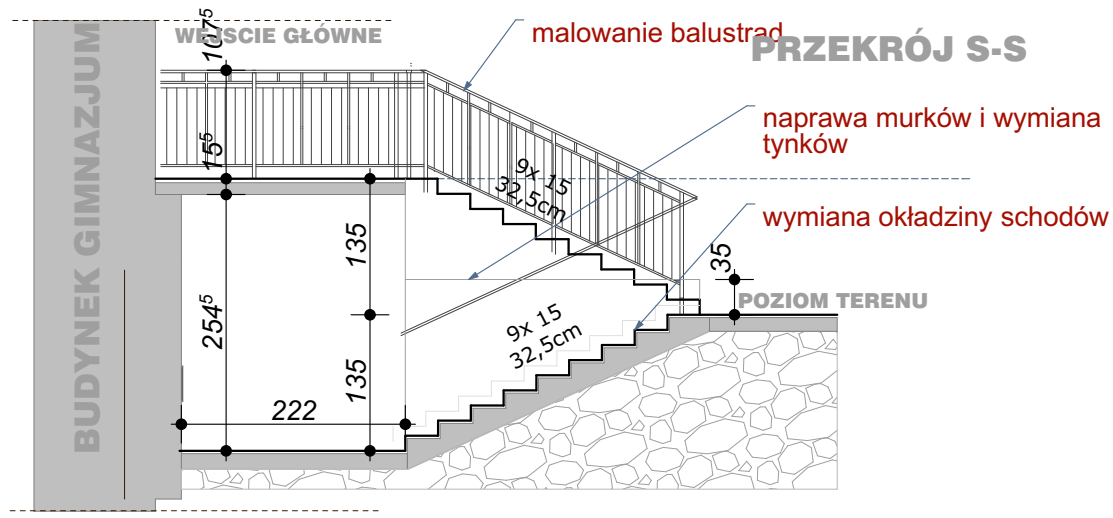

PRZEKRÓJ S-S

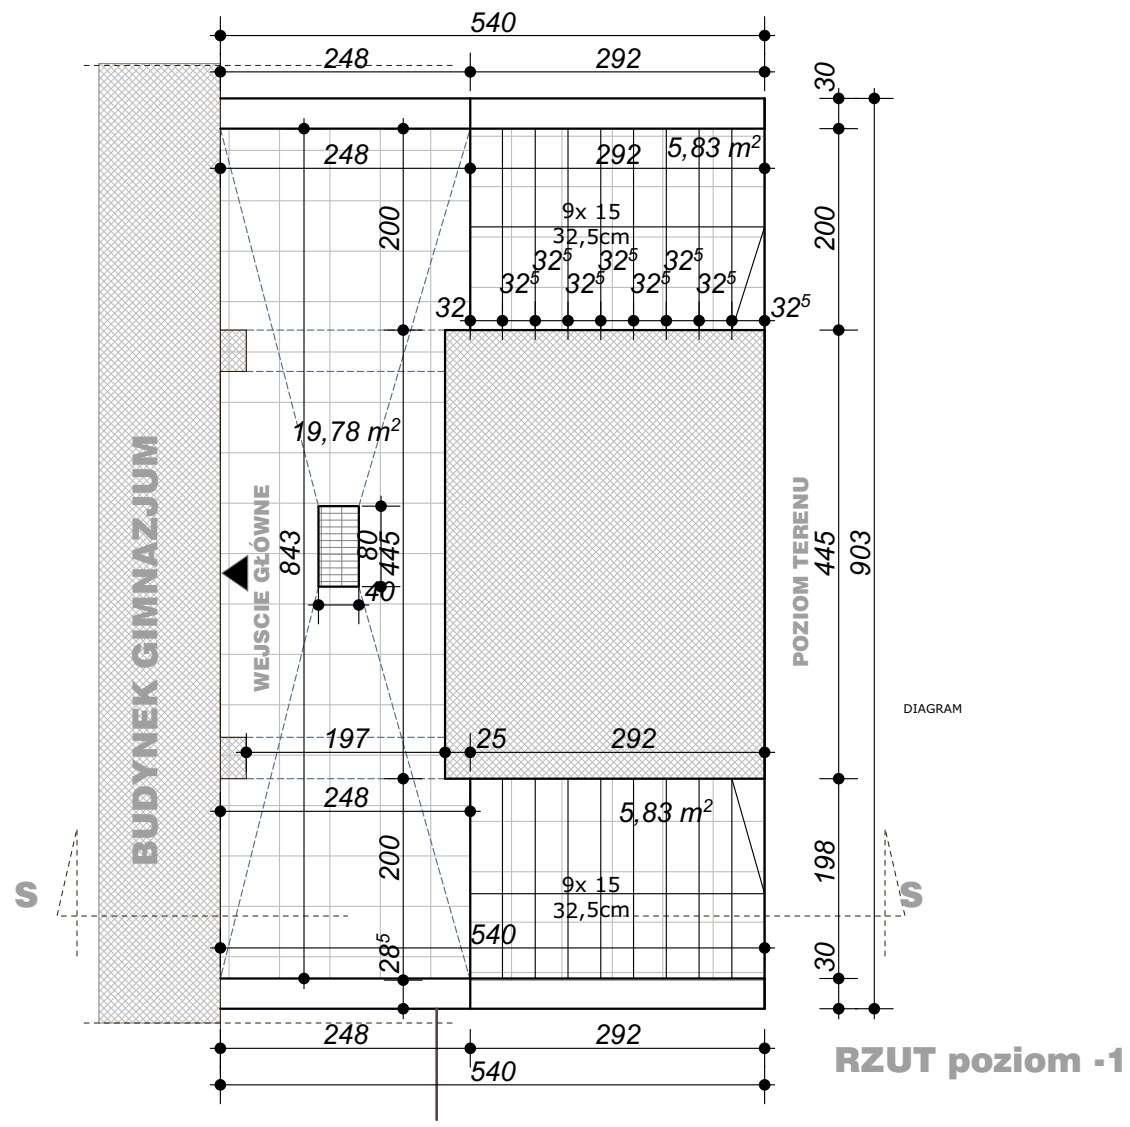

DIAGRAM

RZUT poziom -1

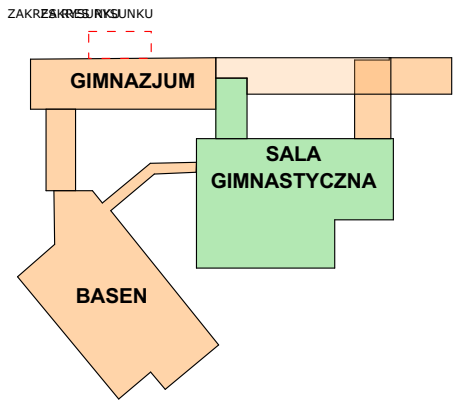

inwestor:	**Miejski Zespół Szkół ul.Ludowa 5 18-200 Wysokie Mazowieckie**
tytuł:	**„Wykonanie robót zwiazanych z kompleksową termomodernizacją części budynku Miejskiego Zespołu Szkół w Wysokiem Mazowieckiem”**
adres:	dz.ew.1837/2 przy ul. Ludowej 5, 18-200 Wysokie Mazowieckie gm. Wysokie Mazowieckie, woj. podlaskie
jednostka projektowa	QUARTUM BIURO PROJEKTOWE ul. Wysoka 68a/6 17-300 Siemiatycze www.quartum.pl, e:biuro@quartum.pl NIP:544-132-57-16, REGON 200418012
projektanci	ARCHITEKTURA: mgr inż. arch. Cezary Jaszczołt BŁ PdOKK/123/2009
nazwa rysunku:	RZUT PIĘTRA +2
branża:	ARCHITEKTURA
skala:	1:100
nr rysunku:	PB/15.0
faza projektu:	PROJEKT BUDOWLANO -WYKONAWCZY
data:	20.09.2016

Projekt chroniony prawem autorskim.