
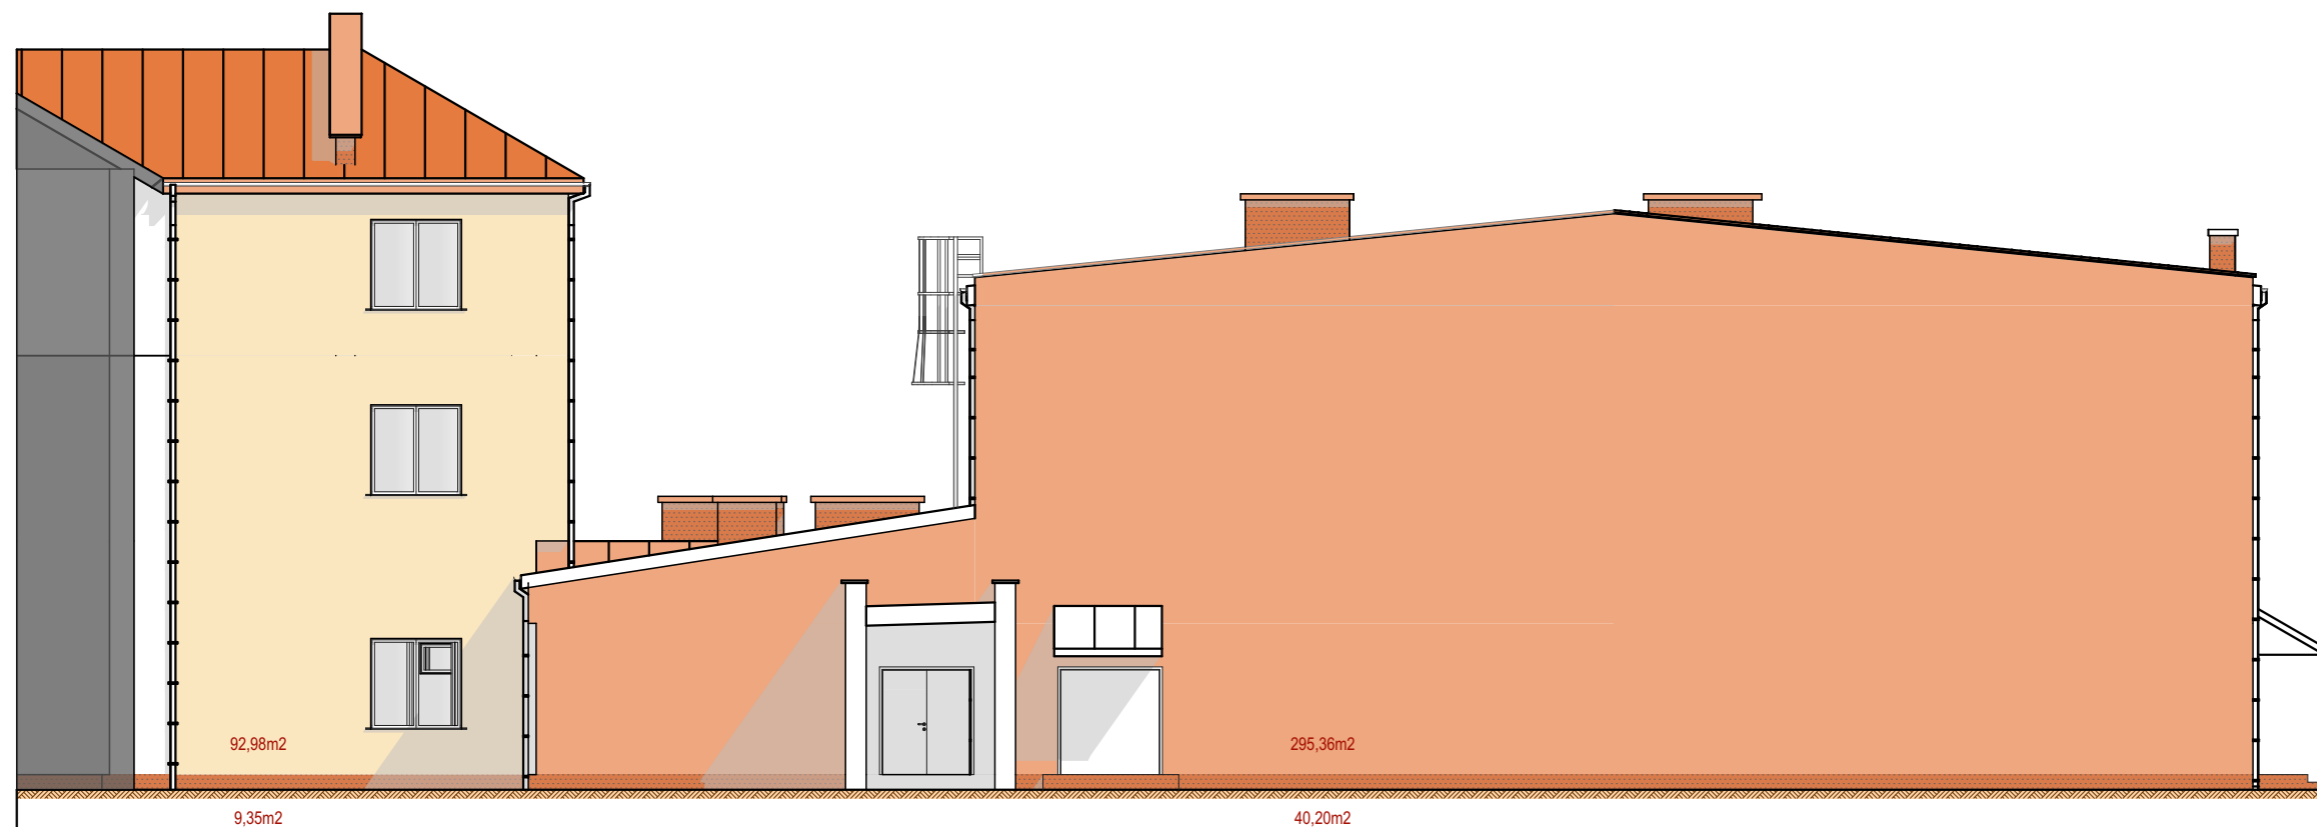


# ELEWACJA ZACH. SKALA 1:150

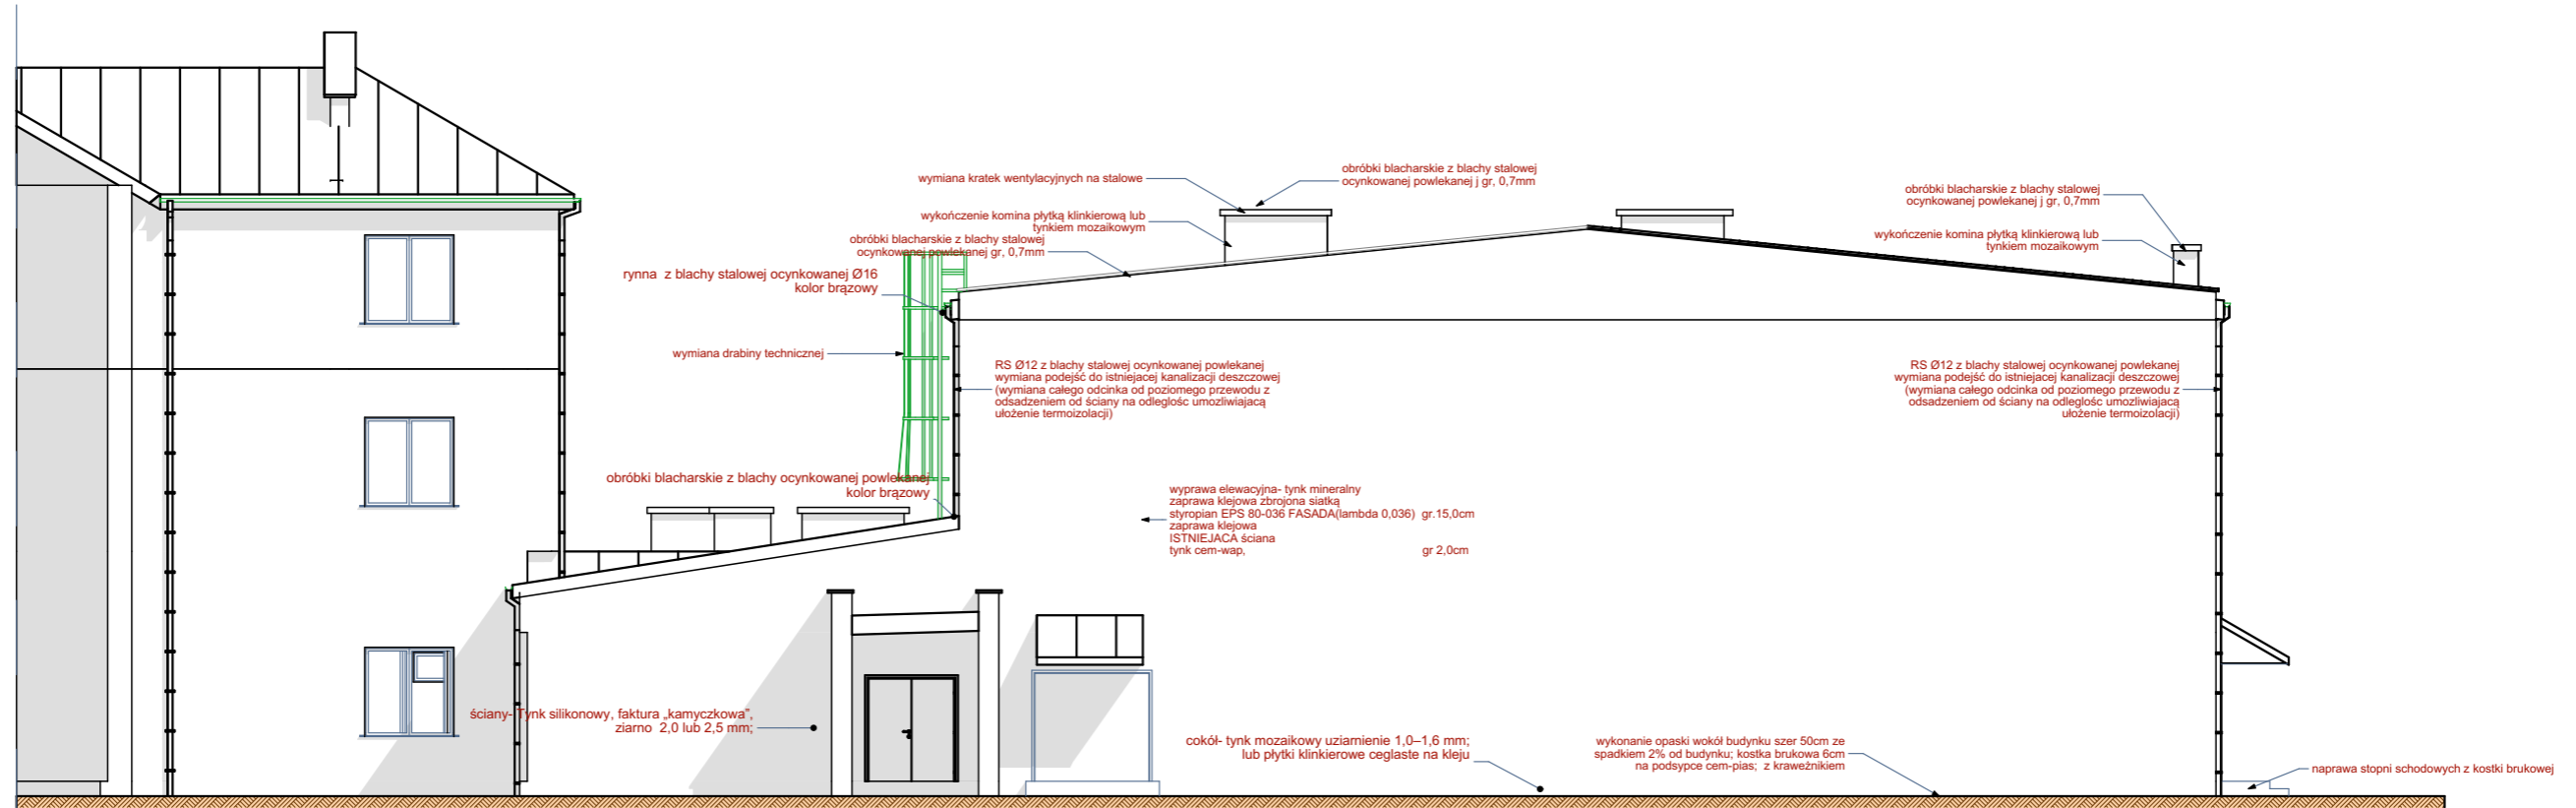

inwestor: **Miejski Zespół Szkół**  
 ul. Ludowa 5  
 18-200 Wysokie Mazowieckie  
 tytuł: **„Wykonanie robót związanych z kompleksową termomodernizacją części budynku Miejskiego Zespołu Szkół w Wysokiem Mazowieckiem”**  
 adres: dz.ew.1837/2 przy ul. Ludowej 5,  
 18-200 Wysokie Mazowieckie  
 gm. Wysokie Mazowieckie, woj. podlaskie

jednostka projektowa  
  
**QUARTUM**  
 BIURO PROJEKTOWE  
 ul. Wysoka 68a/6 17-300 Siemiatycze  
 www.quartum.pl, e:biuro@quartum.pl  
 NIP:544-132-57-16, REGON 200418012

projektanci  
 mgr inż. arch.  
 Cezary Jaszczółt  
 ARCHITEKTURA Bł. PdOKK/123/2009

nazwa rysunku: **ELEWACJA ZACH.**  
 branża: **ARCHITEKTURA**  
 skala: **1:100**  
 nr rysunku: **PB/13.0**  
 faza projektu: **PROJEKT BUDOWLANO -WYKONAWCZY**  
 data: **20.09.2016**