
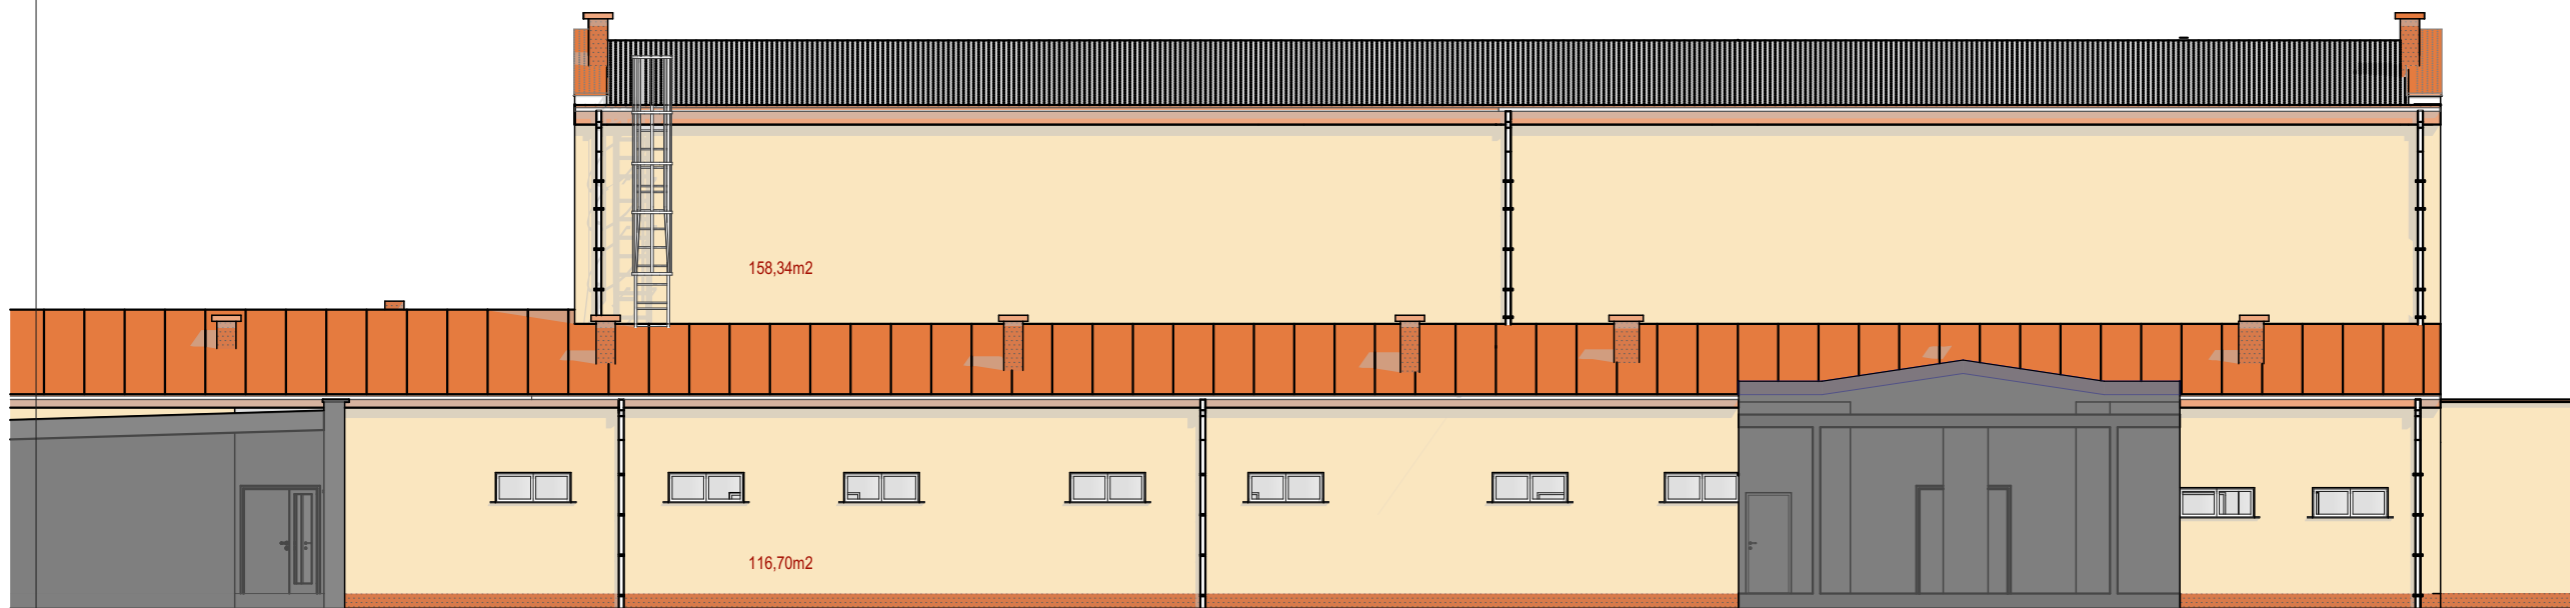


ELEWACJA PN. SKALA 1:150

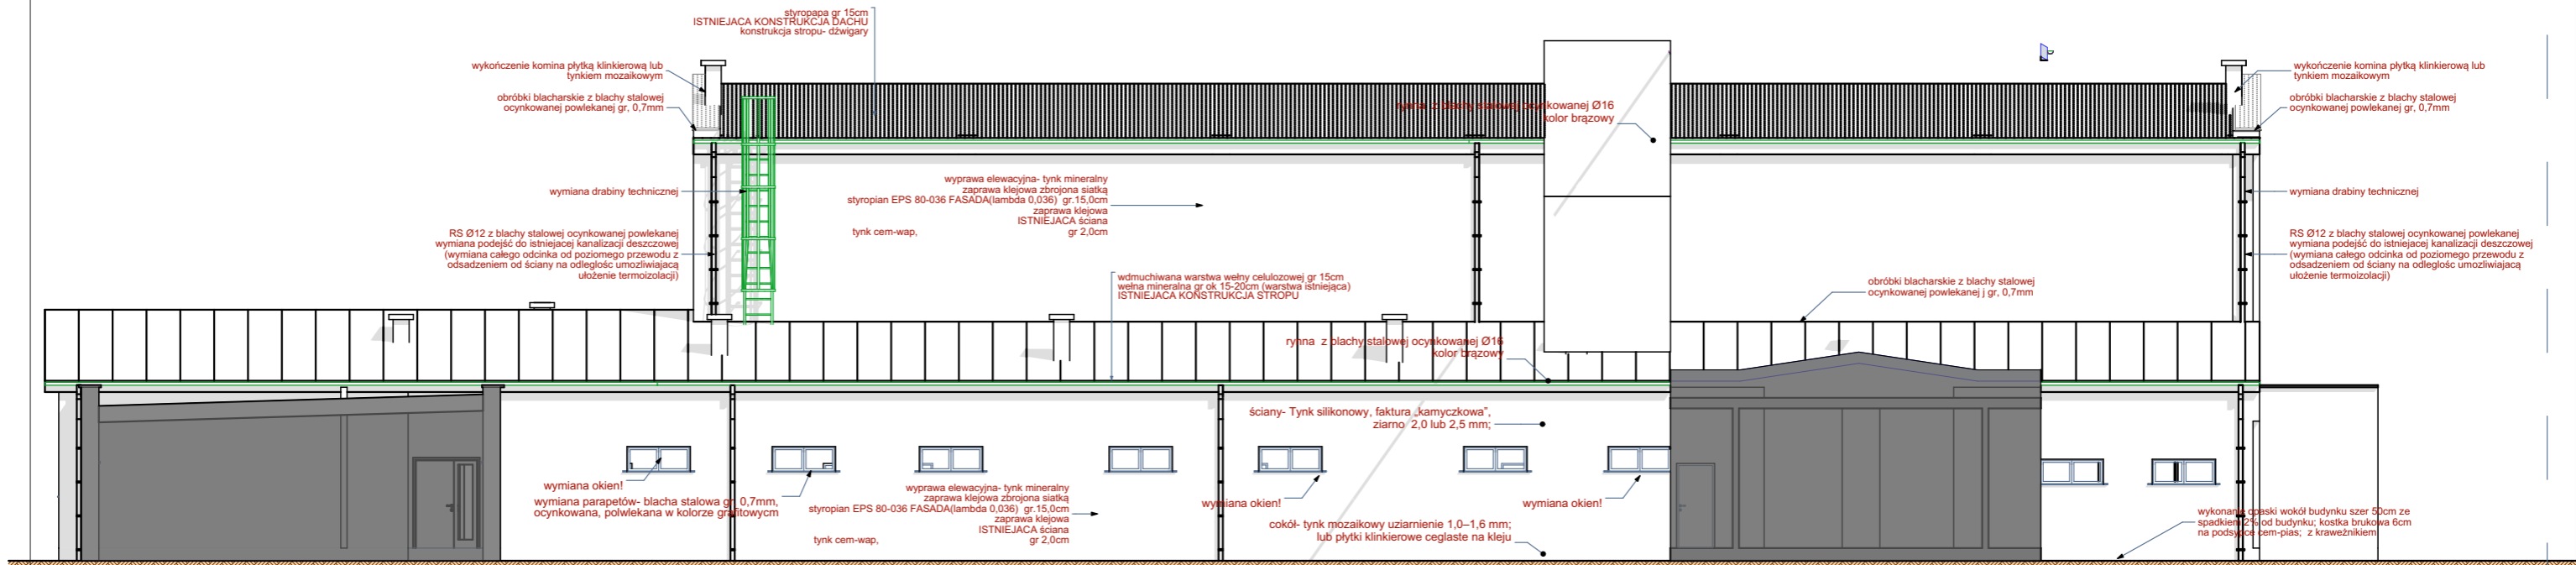

inwestor: **Miejski Zespół Szkół**
ul. Ludowa 5
18-200 Wysokie Mazowieckie

tytuł: „Wykonanie robót związanych z kompleksową termomodernizacją części budynku Miejskiego Zespołu Szkół w Wysokiem Mazowieckiem”

adres: dz.ew.1837/2 przy ul. Ludowej 5,
18-200 Wysokie Mazowieckie
gm. Wysokie Mazowieckie, woj. podlaskie

jednostka projektowa

QUARTUM
BIURO PROJEKTOWE

ul. Wysoka 68a/6 17-300 Siemiatycze
www.quartum.pl, e:biuro@quartum.pl
NIP:544-132-57-16, REGON 200418012

projektanci

ARCHITEKTURA | mgr inż. arch.
Cezary Jaszczolt
Bł PdOKK/123/2009

nazwa rysunku: **ELEWACJA PN.**

branża: **ARCHITEKTURA**

skala: **1:100**

nr rysunku: **PB/14.0**

faza projektu: **PROJEKT BUDOWLANO -WYKONAWCZY**

data: **20.09.2016**