RZUT DACHU SKALA 1:100

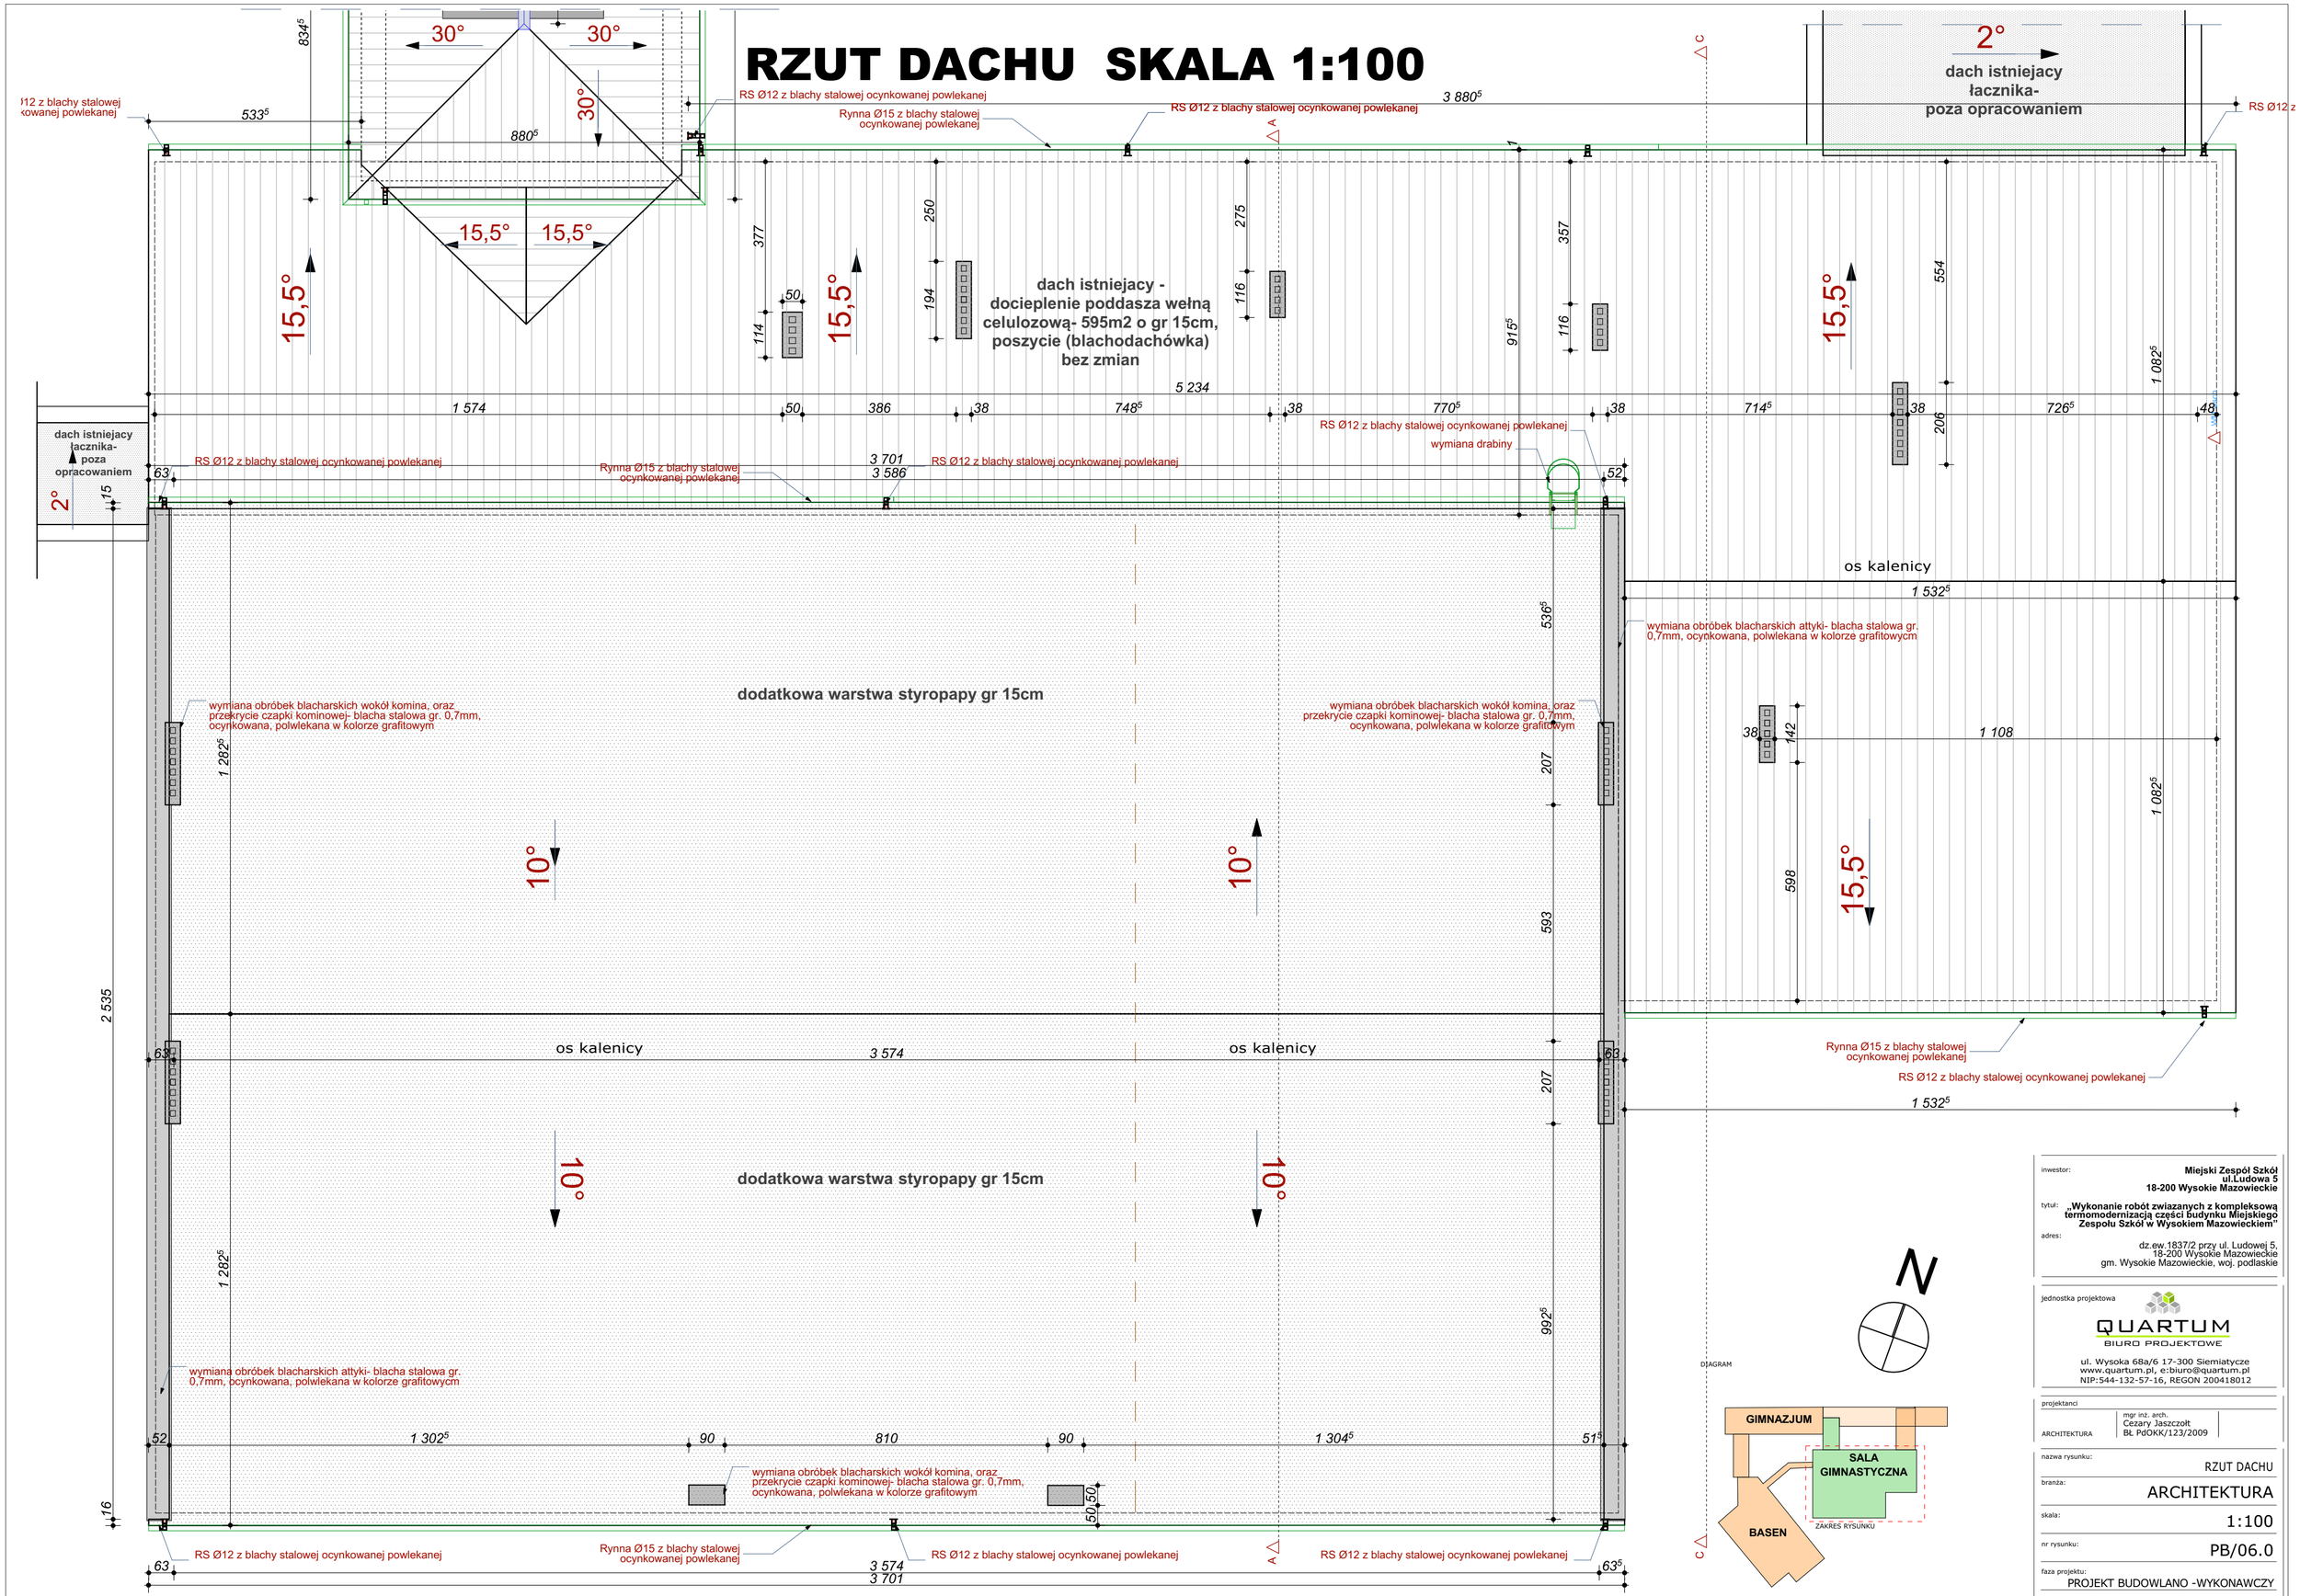

inwestor:	**Miejski Zespół Szkół ul.Ludowa 5 18-200 Wysokie Mazowieckie**
tytuł:	**„Wykonanie robót zwiazanych z kompleksową termomodernizacją części budynku Miejskiego Zespołu Szkół w Wysokiem Mazowieckiem"**
adres:	dz.ew.1837/2 przy ul. Ludowej 5, 18-200 Wysokie Mazowieckie gm. Wysokie Mazowieckie, woj. podlaskie
jednostka projektowa	QUARTUM BIURO PROJEKTOWE ul. Wysoka 68a/6 17-300 Siemiatycze www.quartum.pl, e:biuro@quartum.pl NIP:544-132-57-16, REGON 200418012
projektanci	ARCHITEKTURA: mgr inż. arch. Cezary Jaszczołt, BŁ PdOKK/123/2009
nazwa rysunku:	RZUT DACHU
branża:	ARCHITEKTURA
skala:	1:100
nr rysunku:	PB/06.0
faza projektu:	PROJEKT BUDOWLANO -WYKONAWCZY
data:	20.09.2016

Projekt chroniony prawem autorskim.