


ATLAS

① 0086

② 0148

③ M514

**STAROSTWO POWIATOWE**  
w Wysokim Mazowieckiem  
18-200 Wysokie Mazowieckie, ul. Ludowa 15A  
tel. (86) 477 02 00, 477 02 01, 477 02 02  
275 24 17, fax (86) 275 31 53

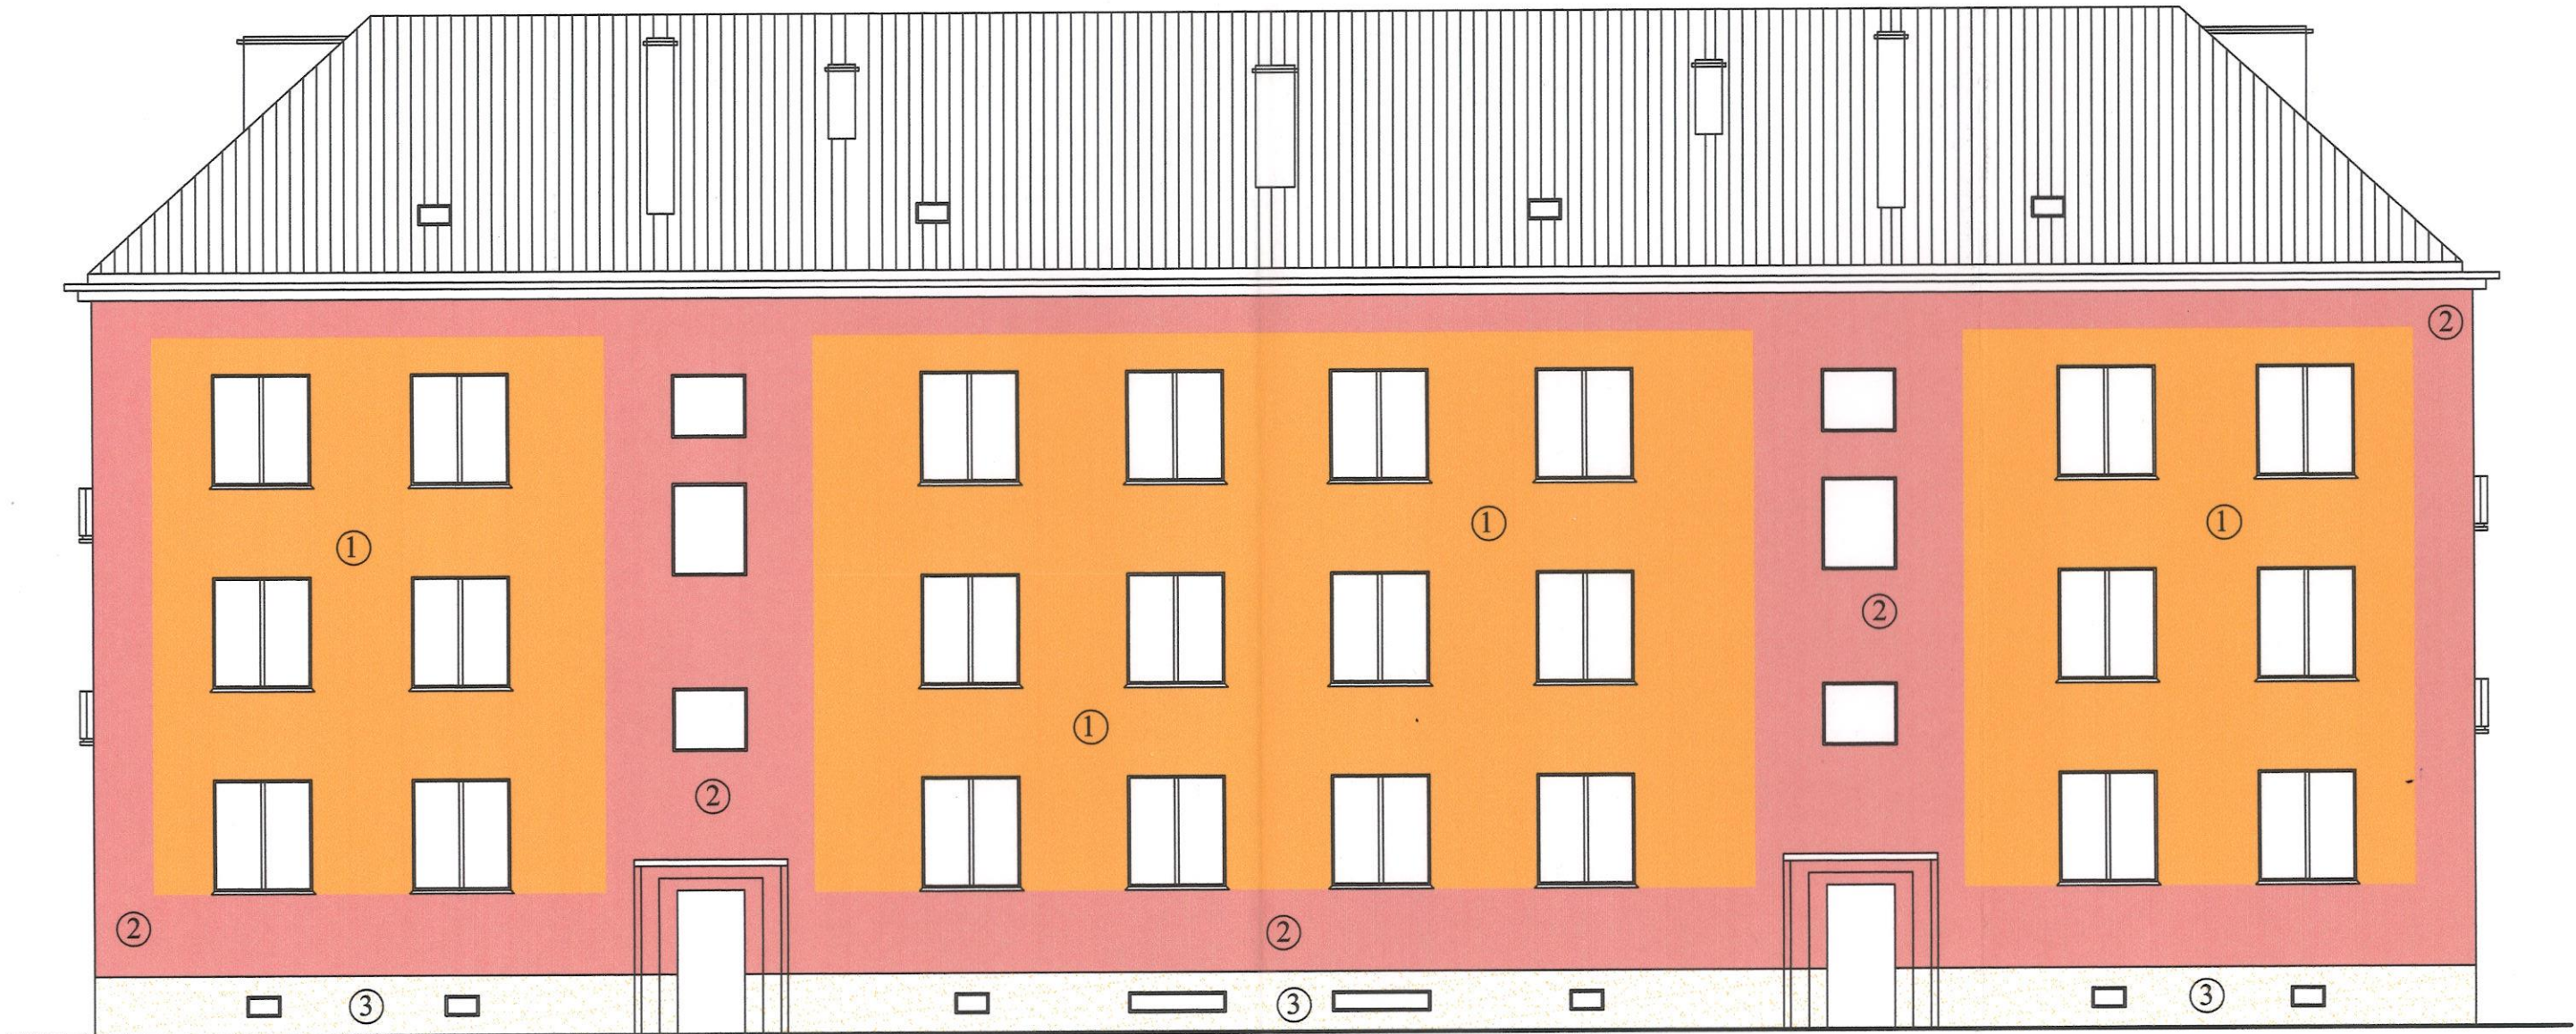

**ELEWACJA OD PODWÓRKA 1 : 100**

|                |  |                  |                              |
|----------------|--|------------------|------------------------------|
| OBIEKT:        | BUDYNEK MIESZKALNY - ocieplenie ścian zewnętrznych |                  |                              |
| ADRES:         | Wys.-Maz., ul.Ludowa 52                            |                  |                              |
| NAZWA RYSUNKU: | ELEWACJA OD PODWÓRKA                               | Nr 2             | Skala 1 : 100                |
| PROJEKTANT:    | Nr uprawnień<br>LOM 30/83                          | Data:<br>06.2012 | Podpis<br><i>[Signature]</i> |
| Zofia Wypych   |  |                  |                              |