


1. Komora na dysze z podświetleniem o wym.: szer.22xgf.32xwys.27,5cm
2. Zbrojenie, pręt fi12, łuk o promieniu 693,5cm i dł.565,0cm
3. Zbrojenie, pręt fi12, łuk o promieniu 663,7cm i dł.540,0cm
4. Zbrojenie, pręt fi12, prostokąt o wym.:32,2x127cm
5. Beton wodoodporny klasy B35

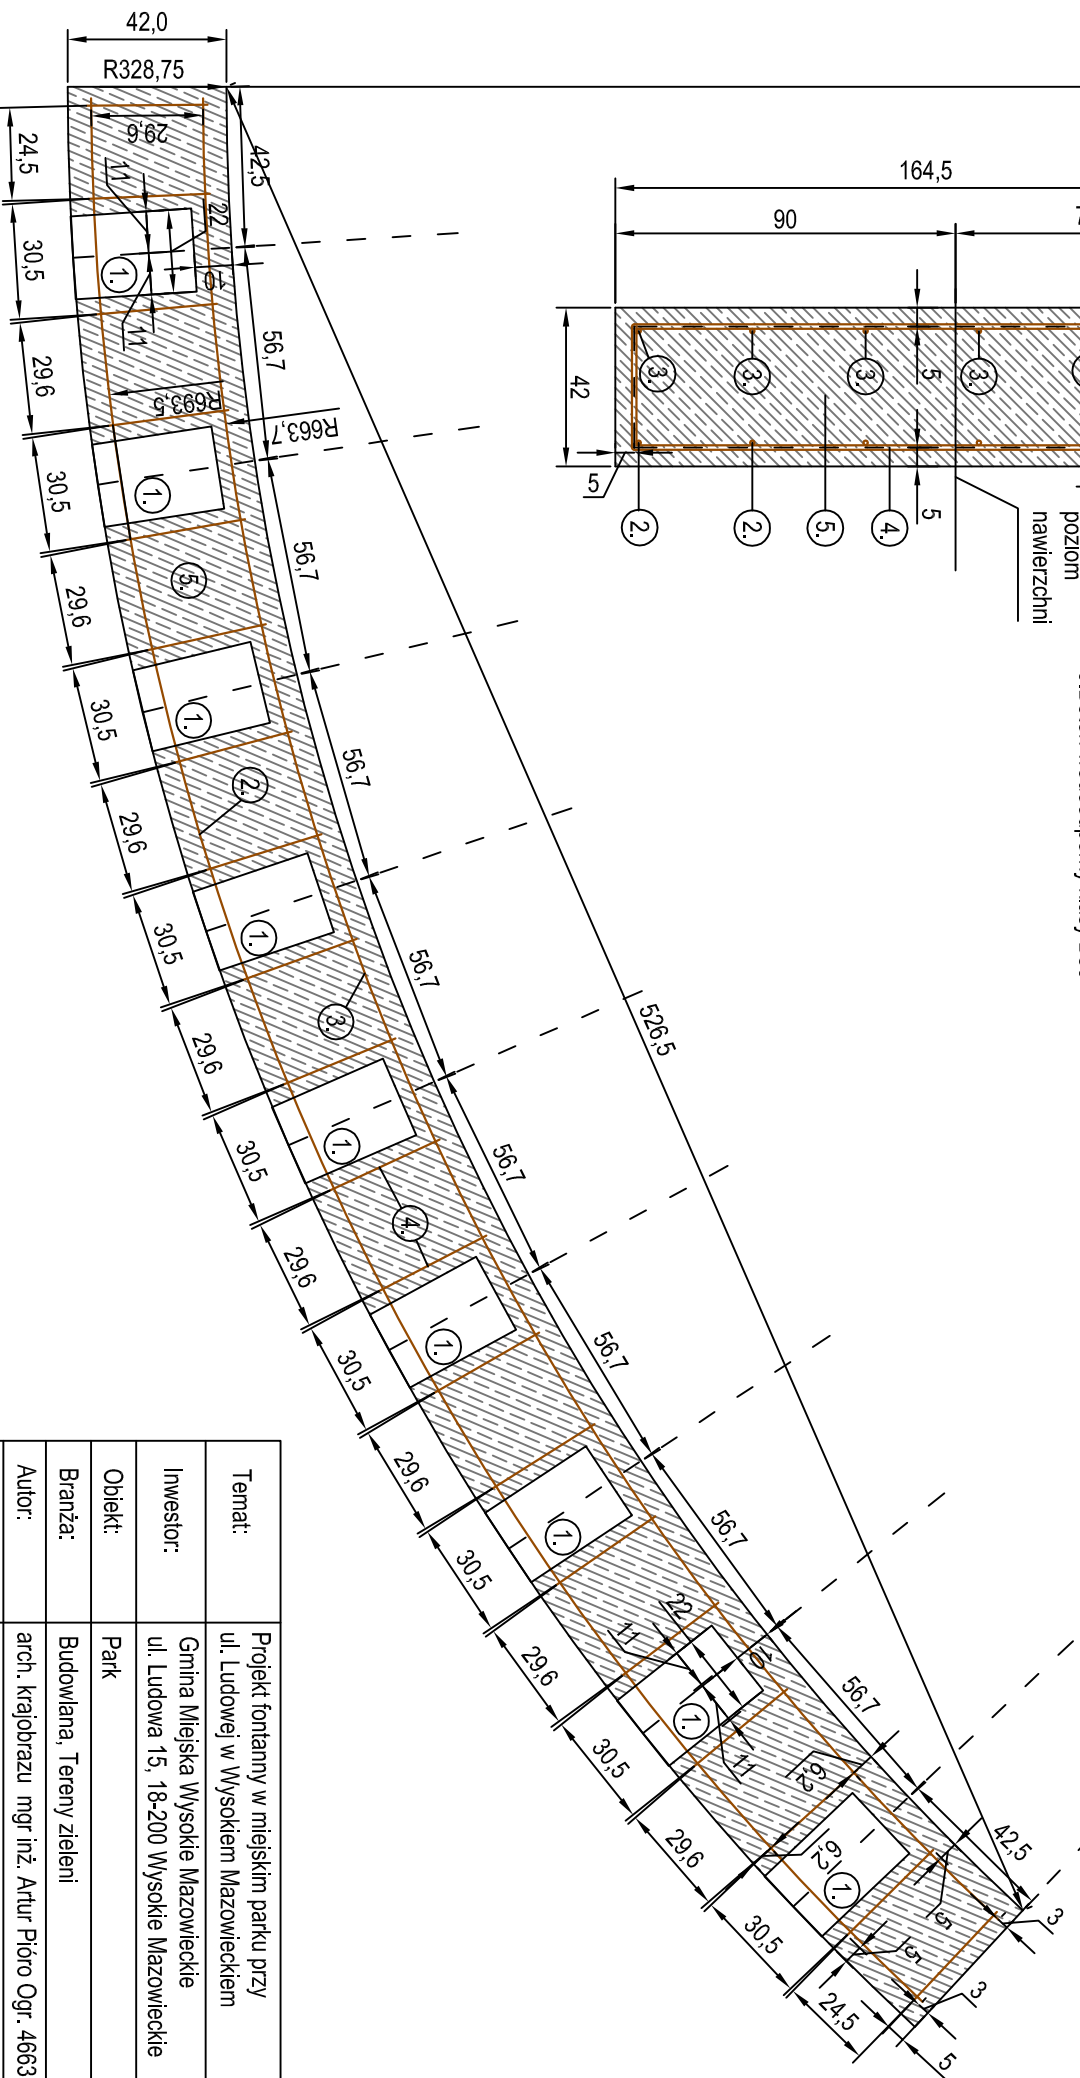

Temat:	Projekt fontanny w miejskim parku przy ul. Ludowej w Wysokim Mazowieckiem		
Inwestor:	Gmina Miejska Wysokie Mazowieckie ul. Ludowa 15, 18-200 Wysokie Mazowieckie		
Obiekt:	Park		
Branża:	Budowlana, Tereny zieleni		
Autor:	arch. krajobrazu mgr inż. Artur Pióro Ogr. 4663-93		
Współpraca proj.:	arch. krajobrazu mgr inż. Marta Lech nr dyp.85918		
Tytuł planszy:	Szczegóły konstrukcyjne cokółu - zbrojenie i beton	Skala:	nr rys. 6.10.
Podpisy:			