


UWAGA! Elementy betonowe dwukrotnie
zagruntować rozwiązaniem do gruntuowania

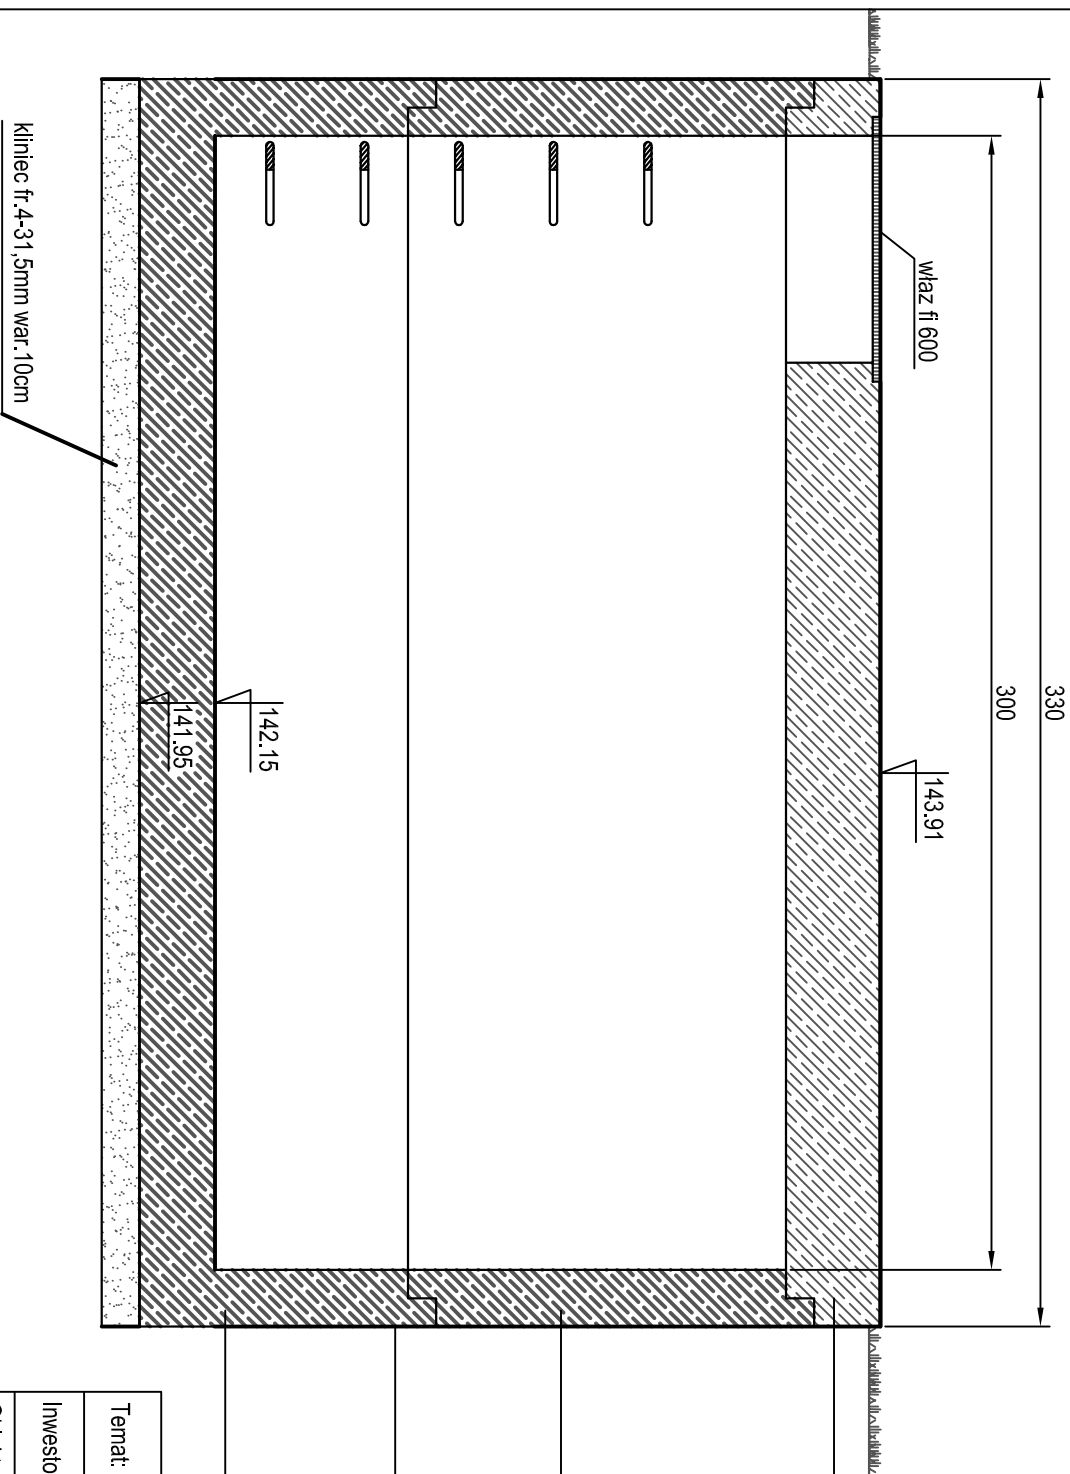

plyta przykrywająca 330x25
z uszczelką i włazem fi 600

krąg 330x100 z uszczelką
i stopniami zjazdowymi

uszczelnienie zewnętrzne

zbiornik 330x80 z uszczelką
i stopniami zjazdowymi

Temat:	Projekt fontanny w miejskim parku przy ul. Ludowej w Wysokiem Mazowieckiem		
Inwestor:	Gmina Miejska Wysokie Mazowiecki ul. Ludowa 15, 18-200 Wysokie Mazowieckie		
Obiekt:	Park		
Branża:	Budowlana, Tereny zieleni		
Autor:	arch. krajobrazu mgr inż. Artur Pióro Ogr. 4663-93		
Współpraca projektowa	arch. krajobrazu mgr inż. Marta Lech nr dyp. 85918		
Tytuł planszy:	Schemat konstrukcji studni technicznej	Skala: 1:20	nr rys. 6.11.
Podpisy:			