# SCHEMAT IDEOWY

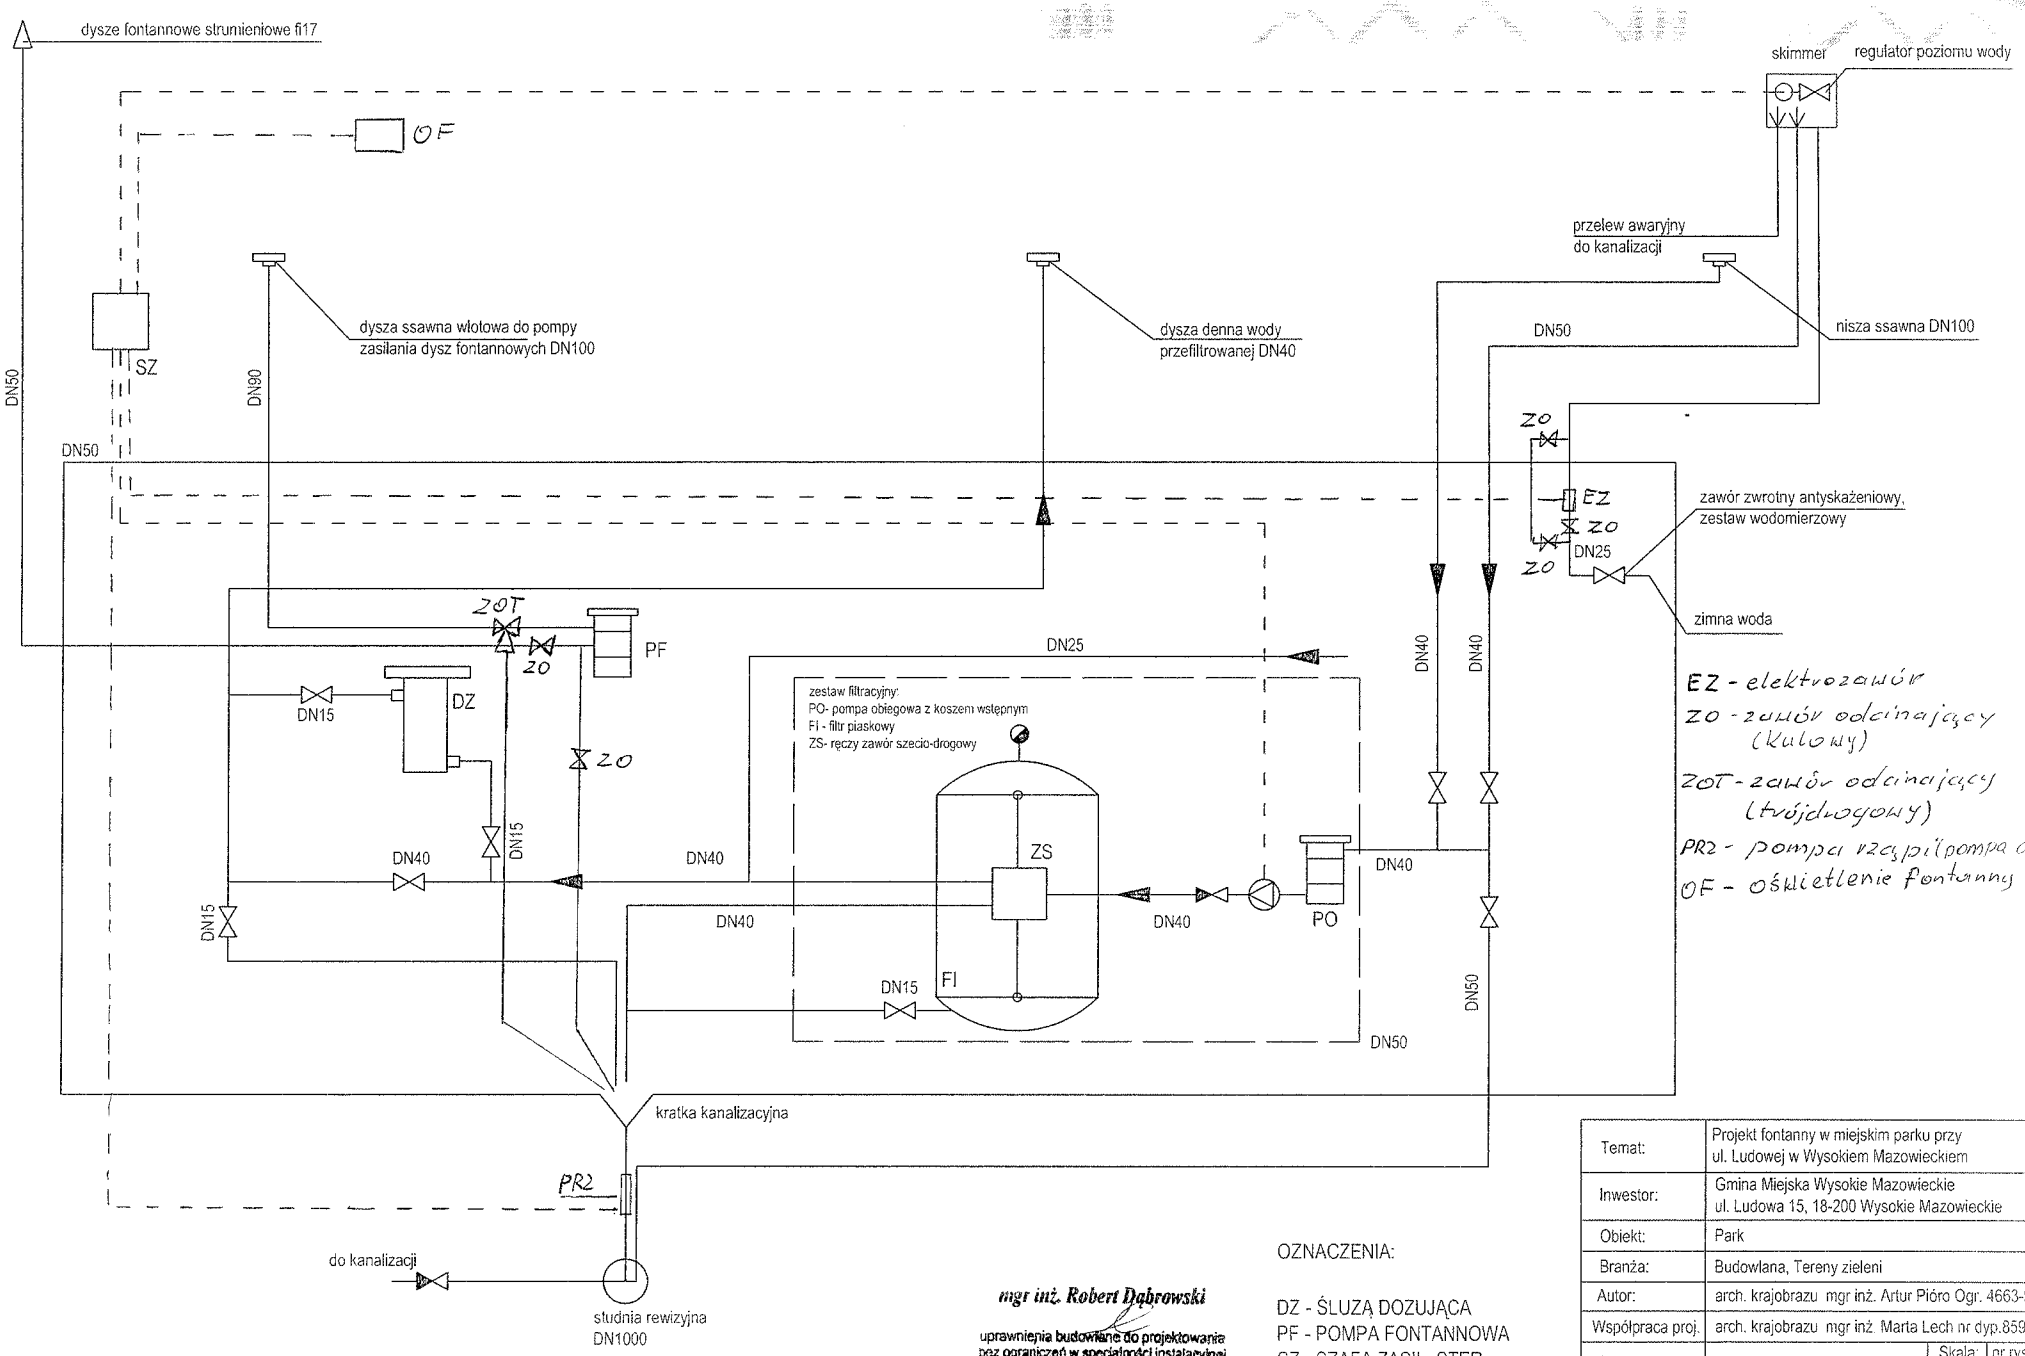


EZ - elektrozawór
ZO - zawór odcinający (kulowy)
ZOT - zawór odcinający (trójdrogowy)
PR2 - pompa rezerwowa (pompa ozdobna)
OF - oświetlenie fontanny

OZNACZENIA:

DZ - ŚLUZĄ DOZUJĄCA
PF - POMPA FONTANNOWA
SZ - SZAFA ZASIL.-STER.

mgr inż. Robert Dąbrowski
uprawnienia budowlane do projektowania bez ograniczeń w specjalności instalacyjnej
PDL/0045/P00S/14

| | | | |
|---|---|---|---|
| Temat: | Projekt fontanny w miejskim parku przy ul. Ludowej w Wysokiem Mazowieckiem | | |
| Inwestor: | Gmina Miejska Wysokie Mazowieckie ul. Ludowa 15, 18-200 Wysokie Mazowieckie | | |
| Obiekt: | Park | | |
| Branża: | Budowlana, Tereny zieleni | | |
| Autor: | arch. krajobrazu mgr inż. Artur Pióro Ogr. 4663-93 | | |
| Współpraca proj. | arch. krajobrazu mgr inż. Marta Lech nr dyp.85918 | | |
| Tytuł planszy: | Schemat technologiczny | Skala: 1:50 | nr rys 6.14 |
| Podpisy: | | | |