


PROJEKT BUDOWLANY  
RYS. 5/2 PROFIL PODŁUŻNY  
SIECI WODOCIĄGOWEJ -HYDRANTY  
SKALA 1:100/500

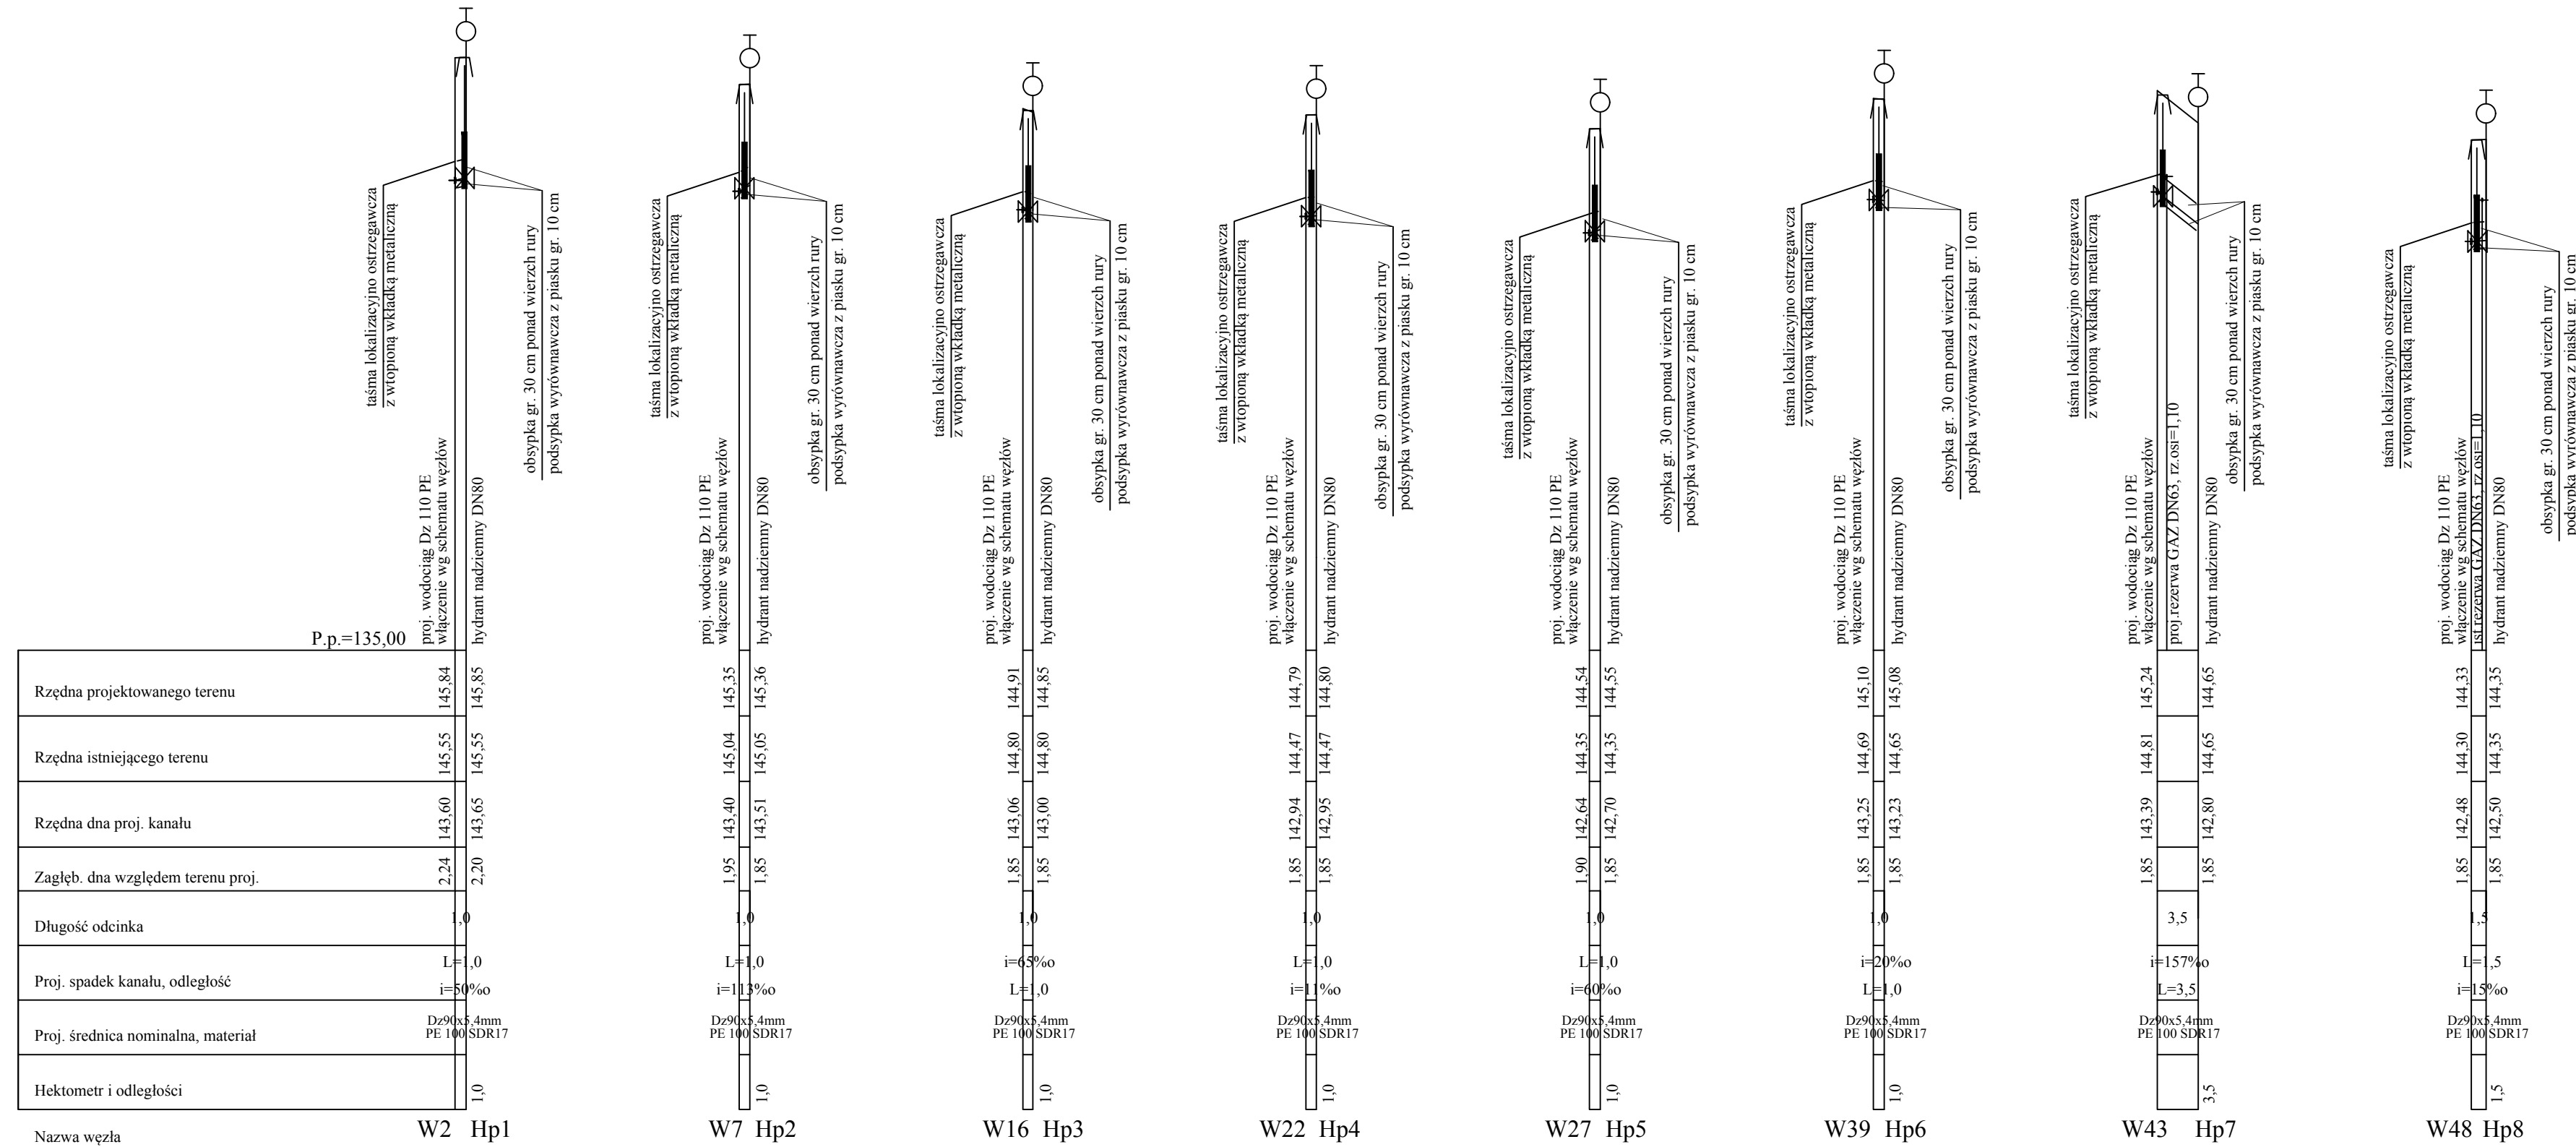

<b>DROGOWIEC Sp. z o.o.</b> <small>ul. Żerzyńska 10 lok. 3, 15-333 Bielżyce tel. 505 031 532, e-mail: <a href="mailto:biuro@drogowiec.pl">biuro@drogowiec.pl</a> KRS 0000583625; NIP: 9662100389; REGON: 362887758</small>		
INWESTOR:	Burmistrz m. Wysokie Mazowieckie ul. Ludowa 15 18-200 Wysokie Mazowieckie	
NAZWA OBIEKTU:	Budowa drogi 010KZ w Wysokim Mazowieckiem (od ul. 1 Maja do ul. Szpitalnej) wraz z przebudową i budową infrastruktury technicznej	
STADIUM:	PB	Numer rys.: 5/2
NAZWA RYS.:	Profil podłużny sieci wodociągowej - hydranty	Skala: 1:100/500
ZESPÓŁ AUTORSKI:	Branża/Projektant/Sprawdzający	Data: VI.2017
SANITARNA:	Podpis:	SANITARNA:
mgr inż. Izabela Kozłowska PDL/0140/POOS/13 PDL/ID/0118/14		mgr inż. Beata Kalinowska PDL/0058/POOS/13 PDL/IS/0118/13