PROJEKT BUDOWLANY

RYS. 6/1 PROFIL PODŁUŻNY SIECI KANALIZACJI SANITARNEJ cz.I

SKALA 1:100/500

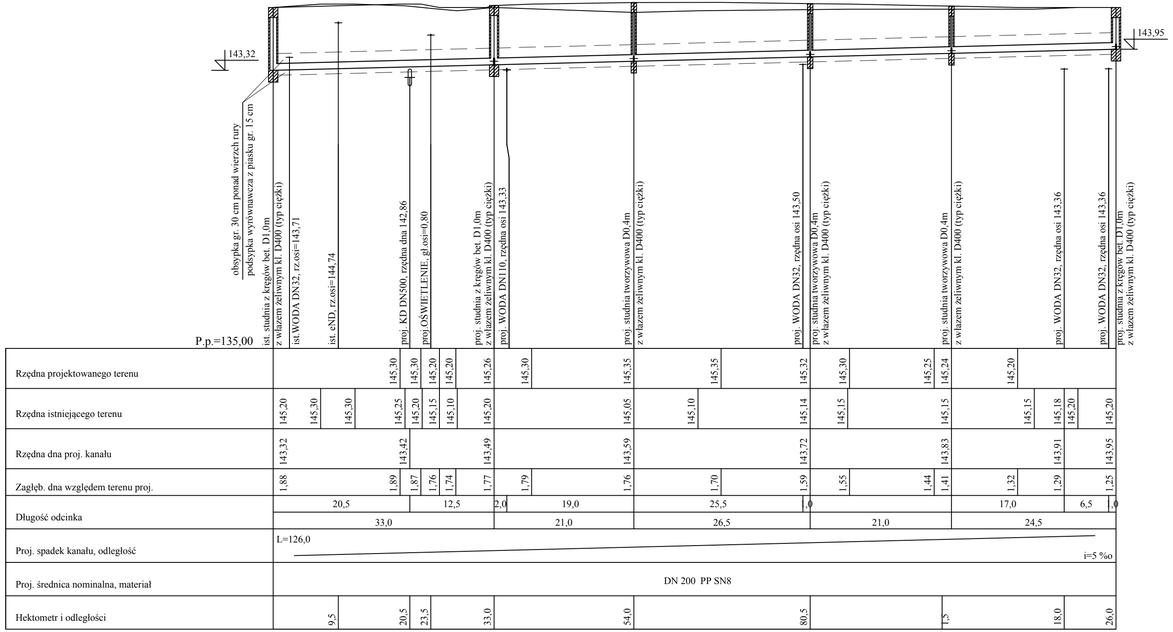

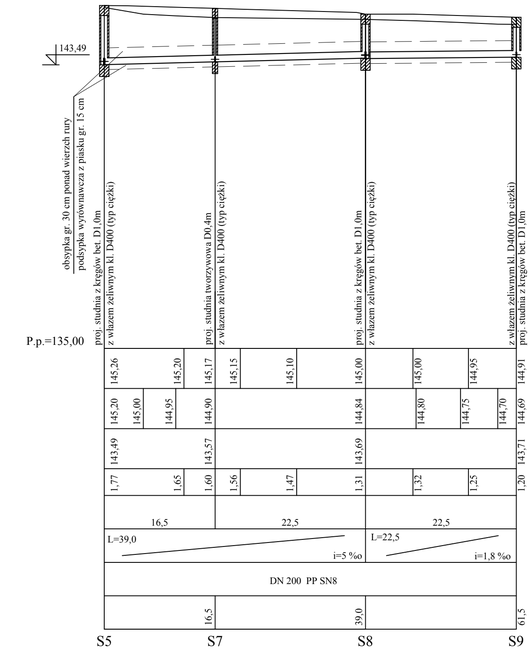

DROGOWIEC Sp. z o.o.	DROGOWIEC Sp. z o.o. ul. Zwierzyniecka 30 lok. 3; 05-333 Białystok tel. 505 030 332; e-mail: biuro@drogowiec.pl KRS: 0000583625; NIP: 9662300389; REGON: 362887758
INWESTOR:	*Burmistrz m. Wysokie Mazowieckie* *ul. Ludowa 15* *18-200 Wysokie Mazowieckie*
NAZWA OBIEKTU:	Budowa drogi 010KZ w Wysokiem Mazowieckiem (od ul. 1 Maja do ul. Szpitalnej) wraz z przebudową i budową infrastruktury technicznej
STADIUM:	PB
Numer rys.:	6/1
NAZWA RYS.:	Profil podłużny sieci kanalizacji sanitarnej cz.I
Skala:	1:100/500
ZESPÓŁ AUTORSKI: Branża/Projektant/Sprawdzający	Data: VI.2017
SANITARNA: mgr inż. Izabela Kozłowska PDL/0140/POOS/13 PDL/ID/0018/14 Podpis:	SANITARNA: mgr inż. Beata Kalinowska PDL/0058/POOS/13 PDL/IS/0118/13 Podpis: