


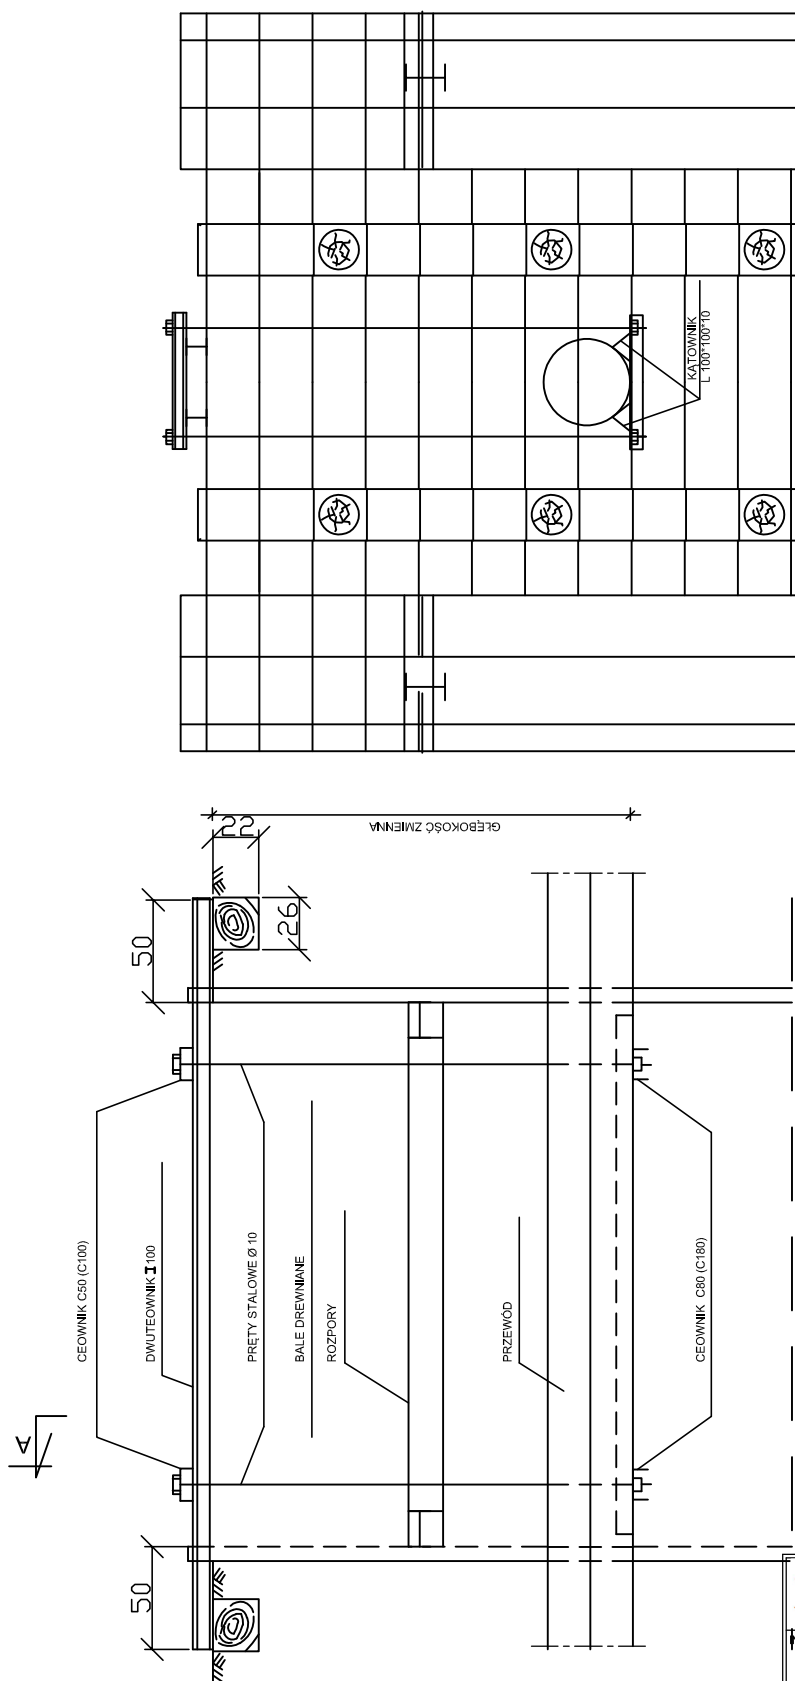

PRZEKRÓJ A-A

PRZEKRÓJ POPRZECZNY



UWAGI: WIELKOŚCI W NAWIASIE DOTYCZĄ PRZEWODÓW O ŚREDNICY POWYŻEJ 600mm

 <b>DROGOWIEC Sp. z o.o.</b> <small>DROGOWIEC Sp. z o.o. ul. Zamaryńska 10 lok. 3, 25-333 Bielski tel. 805 011 932; e-mail: bielski@drogowiec.pl KRS 000082628; NIP: 5642202089; REGON: 142481179</small>		
<b>INWESTOR:</b>	Gmina Miejska Wysokie Mazowieckie ul. Ludowa 15 18-200 Wysokie Mazowieckie	
<b>NAZWA OBIEKTU:</b>	Budowa drogi 010KZ w Wysokim Mazowieckim (od ul. 1 Maja do ul. Szpitalnej) wraz z przebudową i budową infrastruktury technicznej	
<b>STADIUM:</b>	Profil wykonawczy budowy kanalizacji deszczowej	<b>Numer rys.:</b> H
<b>NAZWA RYS.:</b>	Zabezpieczenie przewodów gazowych, wodociągowych i kanalizacyjnych	<b>Skala:</b>
<b>ZESPÓŁ AUTORSKI:</b> Bronza/Projektant		<b>Data:</b> VI.2017
<b>SANITARNA:</b> mgr inż. Izabela Kozłowska PDL/0140/POOS/13 PDL/IS/0018/14	<b>Podpis:</b>	
<b>WSPÓLPRACA:</b> Inż. Małgorzata Żalska		