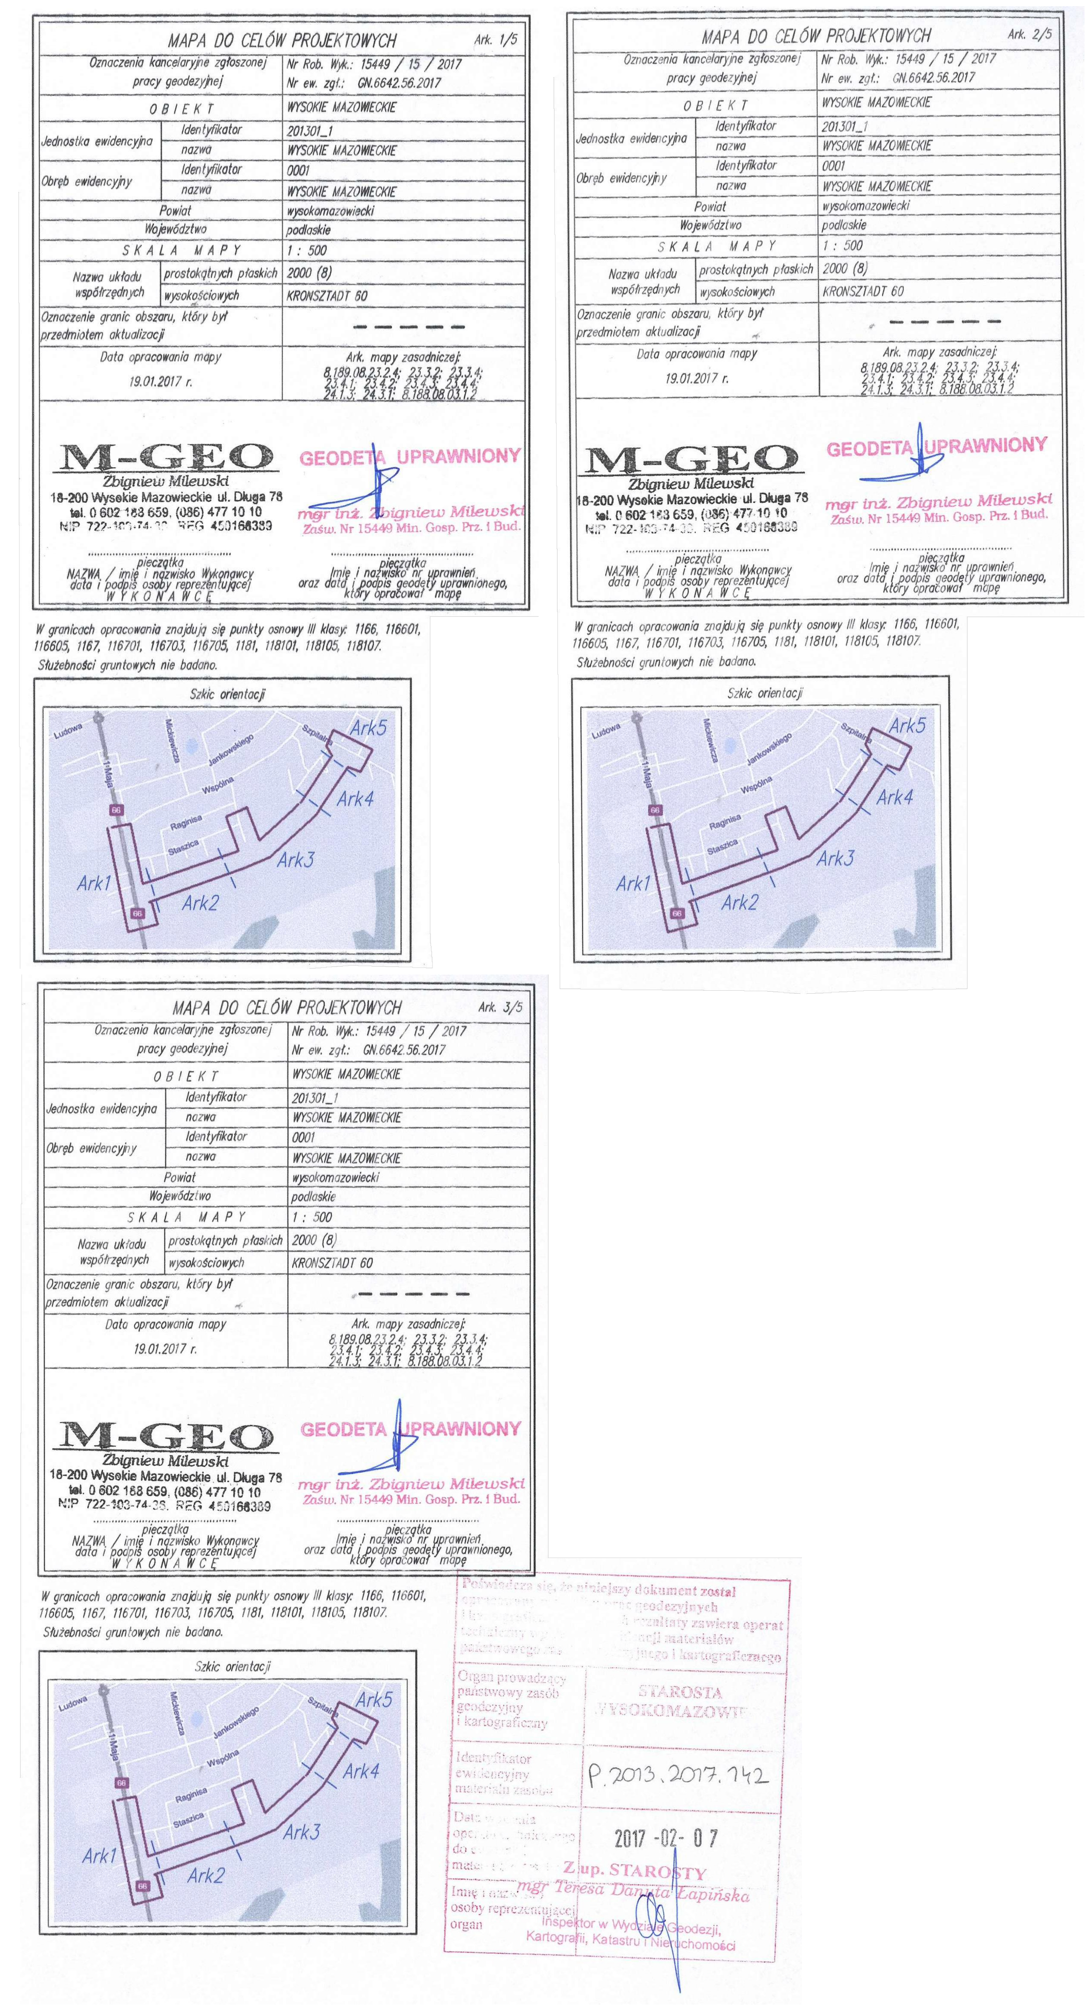

PROJEKT ZAGOSPODAROWANIA TERENU

budowy drogi 010KZ w Wysokiem Mazowieckiem
ARKUSZ NR 1
SKALA 1:500

Projektowane wg odr.oprac.:

- Nawierzchnia jezdni z betonu asfaltowego
- Nawierzchnia chodników z kostki bet. gr. 6 cm
- Nawierzchnia drogi dla rowerów z betonu asfaltowego
- Nawierzchnia zjazdów z kostki bet. gr. 8 cm
- Płytki betonowe z fakturą dla niewidomych
- Nawierzchnia z kruszywa
- Zieleńce
- Krawężnik kamienny 20x30 cm
- Krawężnik kamienny 20x22 cm - obniżony
- Krawężnik betonowy 15x30 cm
- Krawężnik betonowy 15x22 cm - obniżony
- Obrzeże betonowe 6x20 cm
- Obrzeże betonowe 8x30 cm
- Kanalizacja sanitarna wraz z przyłączami
- Sieć wodociągowa wraz z przyłączami
- Kablowa linia oświetlenia drogowego ze słupami
- Oprawy doświetlenia przejścia dla pieszych
- Kablowa linia sN
- Linia napowietrzna sN
- Gazociąg rezerwa
- Kablowa linia elektroenergetyczna rezerwa

Projektowane:

- Kanalizacja deszczowa
- Wpusty deszczowe z przykanalikami

Demontaż:

- Sieć wodociągowa do demontażu
- Napowietrzna linia sN do demontażu
- Kablowa linia eS do demontażu
- Słup oświetleniowy do demontażu
- Wpust wraz z przykanalikiem do demontażu

DROGOWIEC Sp. z o.o.
DROGOWIEC Sp. z o.o.
ul. Zwierzyniecka 10 lok. 3; 15-333 Białystok
tel. 505 031 332; e-mail: biuro@spdrogowiec.pl
KRS 0000583625; NIP: 9662100389; REGON: 362887758

INWESTOR:	Gmina Miejska Wysokie Mazowieckie ul. Ludowa 15 18-200 Wysokie Mazowieckie		
NAZWA OBIEKTU:	Budowa drogi 010KZ w Wysokiem Mazowieckiem (od ul. 1 Maja do ul. Szpitalnej) wraz z przebudową i budową infrastruktury technicznej		
STADIUM:	Projekt wykonawczy budowy kanalizacji deszczowej	Numer rys.:	1/1
NAZWA RYS.:	Projekt zagospodarowania terenu	Skala:	1:500
ZESPÓŁ AUTORSKI: Branża/Projektant		Data:	VI.2017
Projektant: SANITARNA: mgr inż. Izabela Kozłowska PDL/0140/POOS/13 PDL/IS/0018/14	Podpis:		
Współpraca: mgr inż. Maciej Załuska			