
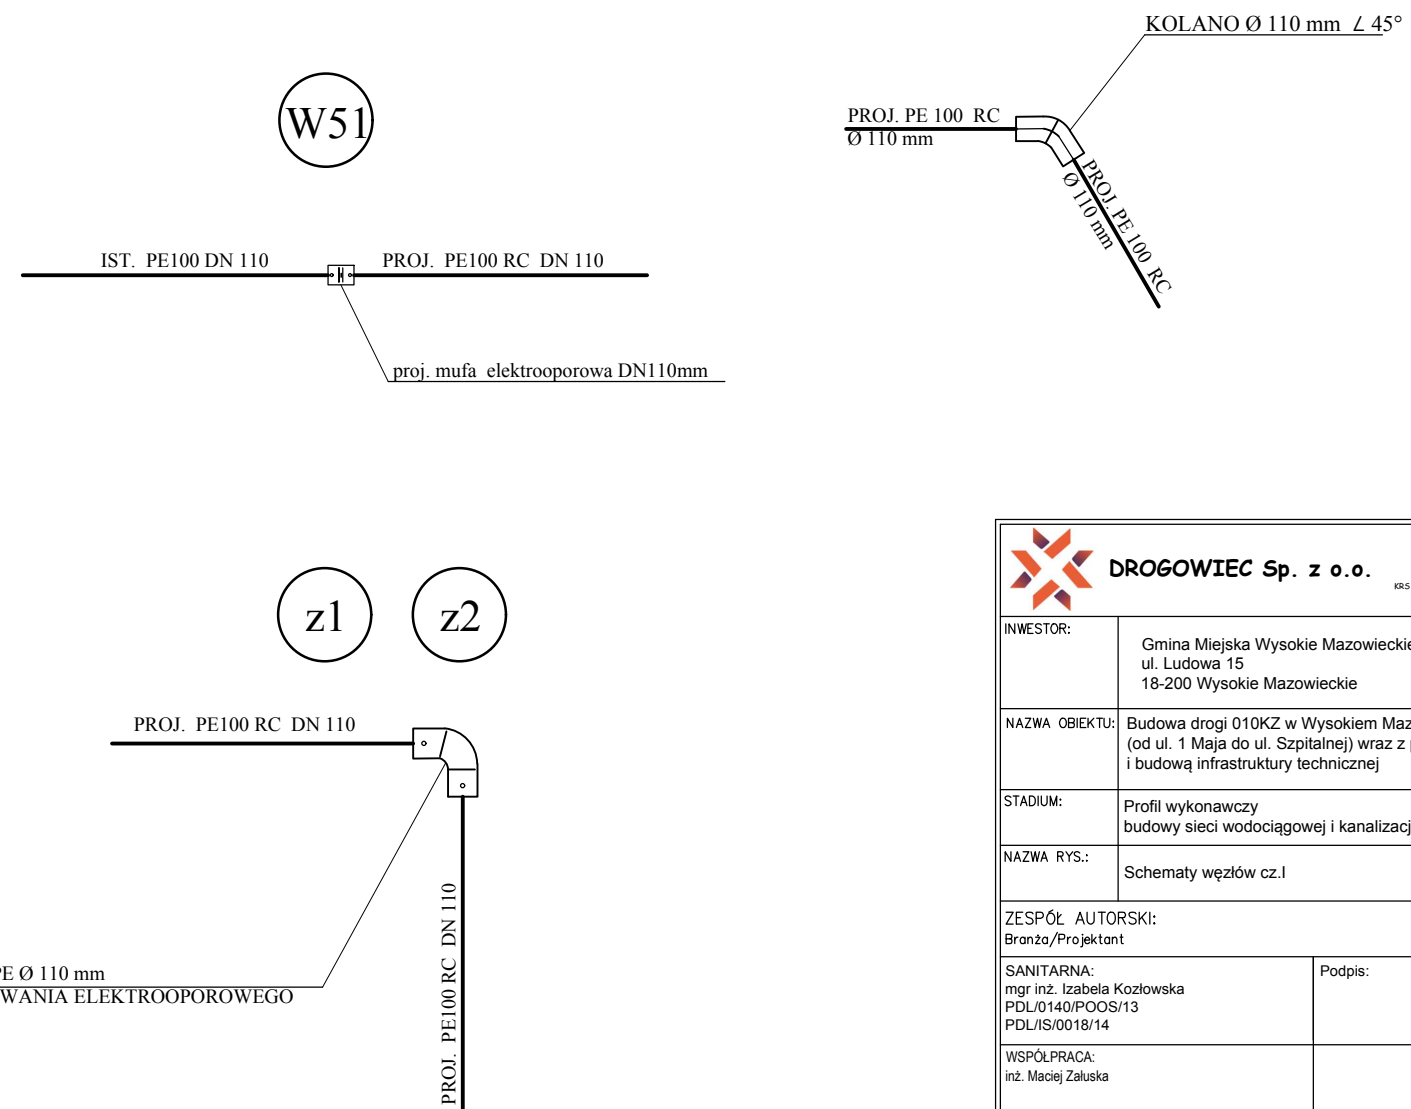
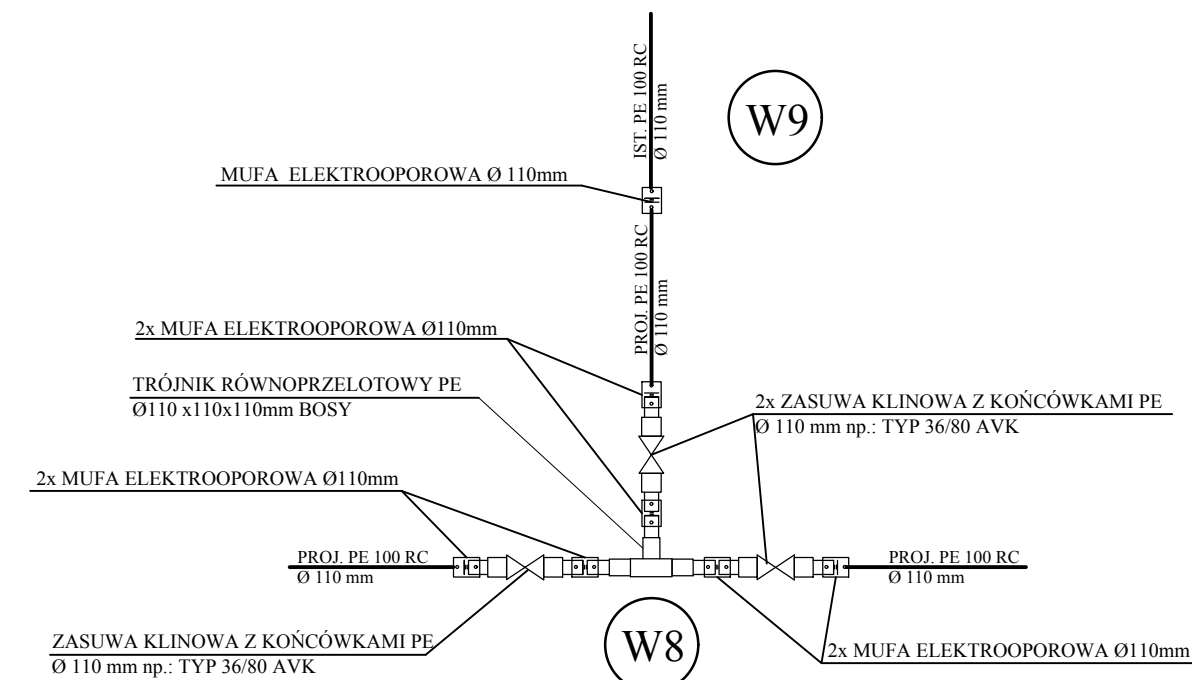
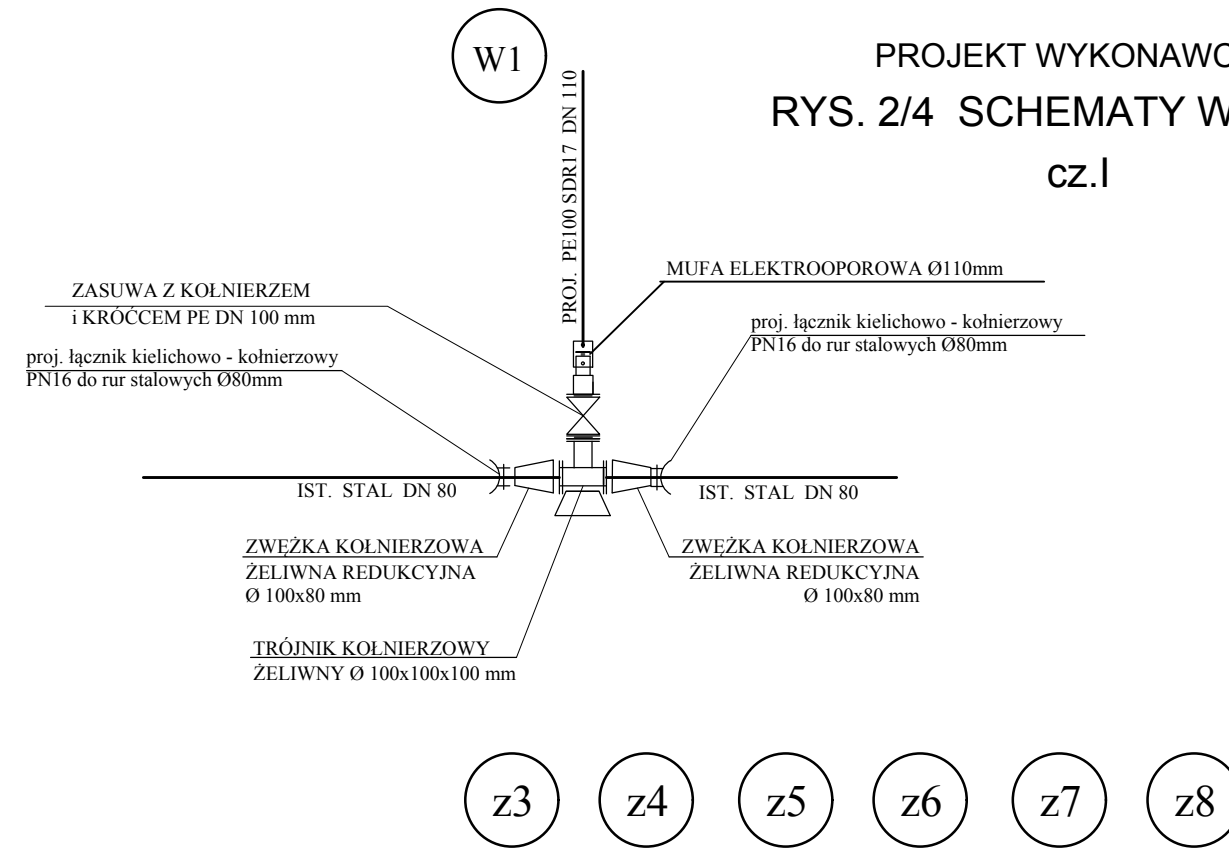


PROJEKT WYKONAWCZY
RYS. 2/4 SCHEMATY WĘZŁÓW
cz.I

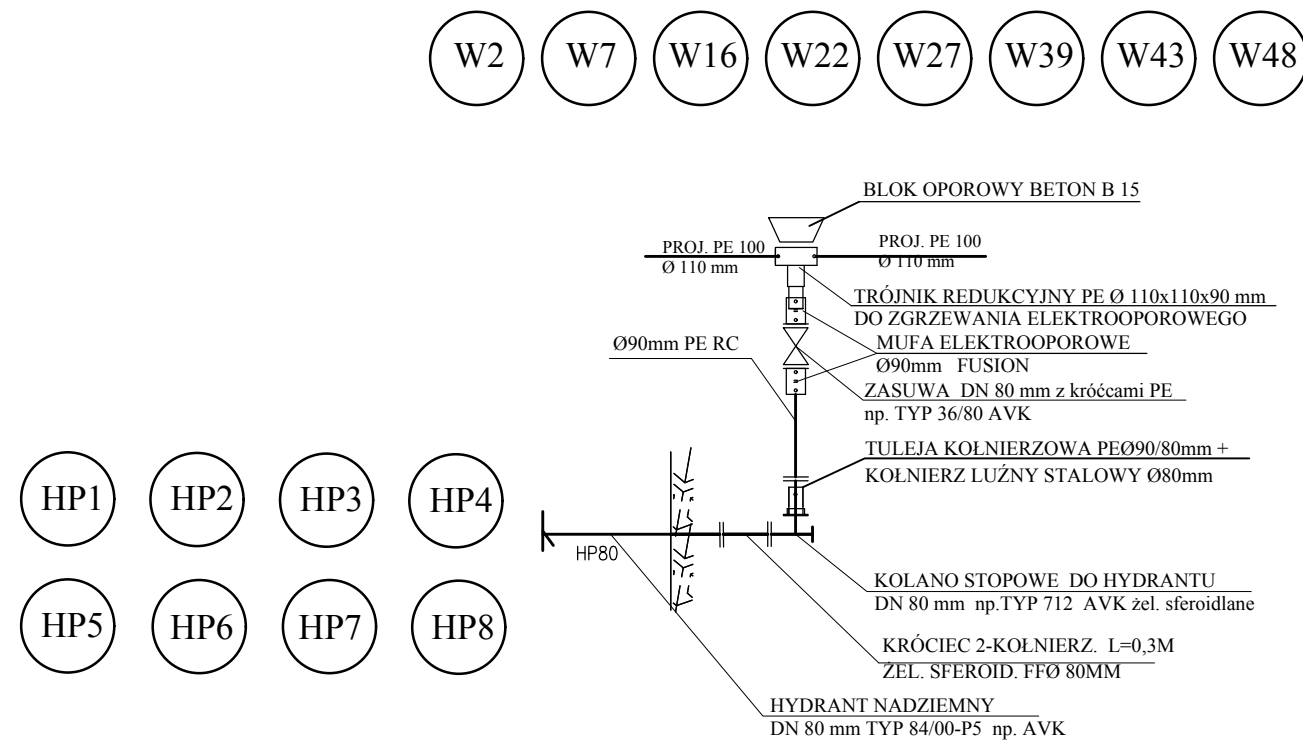

		<small>DROGOWIEC Sp. z o.o. ul. Zwierzyniecka 10 lok. 3, 25-333 Bielżynek tel. 505 031 332; e-mail: biuro@drogowiec.pl KRS 0000583625; NIP: 9662100389; REGON: 362887758</small>	
INWESTOR:	Gmina Miejska Wysokie Mazowieckie ul. Ludowa 15 18-200 Wysokie Mazowieckie		
NAZWA OBIEKTU:	Budowa drogi 010KZ w Wysokim Mazowieckiem (od ul. 1 Maja do ul. Szpitalnej) wraz z przebudową i budową infrastruktury technicznej		
STADIUM:	Profil wykonawczy budowy sieci wodociągowej i kanalizacji sanitarnej	Numer rys.:	2/4
NAZWA RYS.:	Schematy węzłów cz.I	Skala:	1:100/500
ZESPÓŁ AUTORSKI: Branża/Projektant	Data:		VI.2017
SANITARNA: mgr inż. Izabela Kozłowska PDL/0140/PODS/13 PDL/IS/0018/14	Podpis:		
WSPÓŁPRACA: inż. Maciej Załuska			