


PROJEKT WYKONAWCZY
RYS. 2/2 PROFIL PODŁUŻNY
SIECI WODOCIĄGOWEJ -HYDRANTY
SKALA 1:100/500

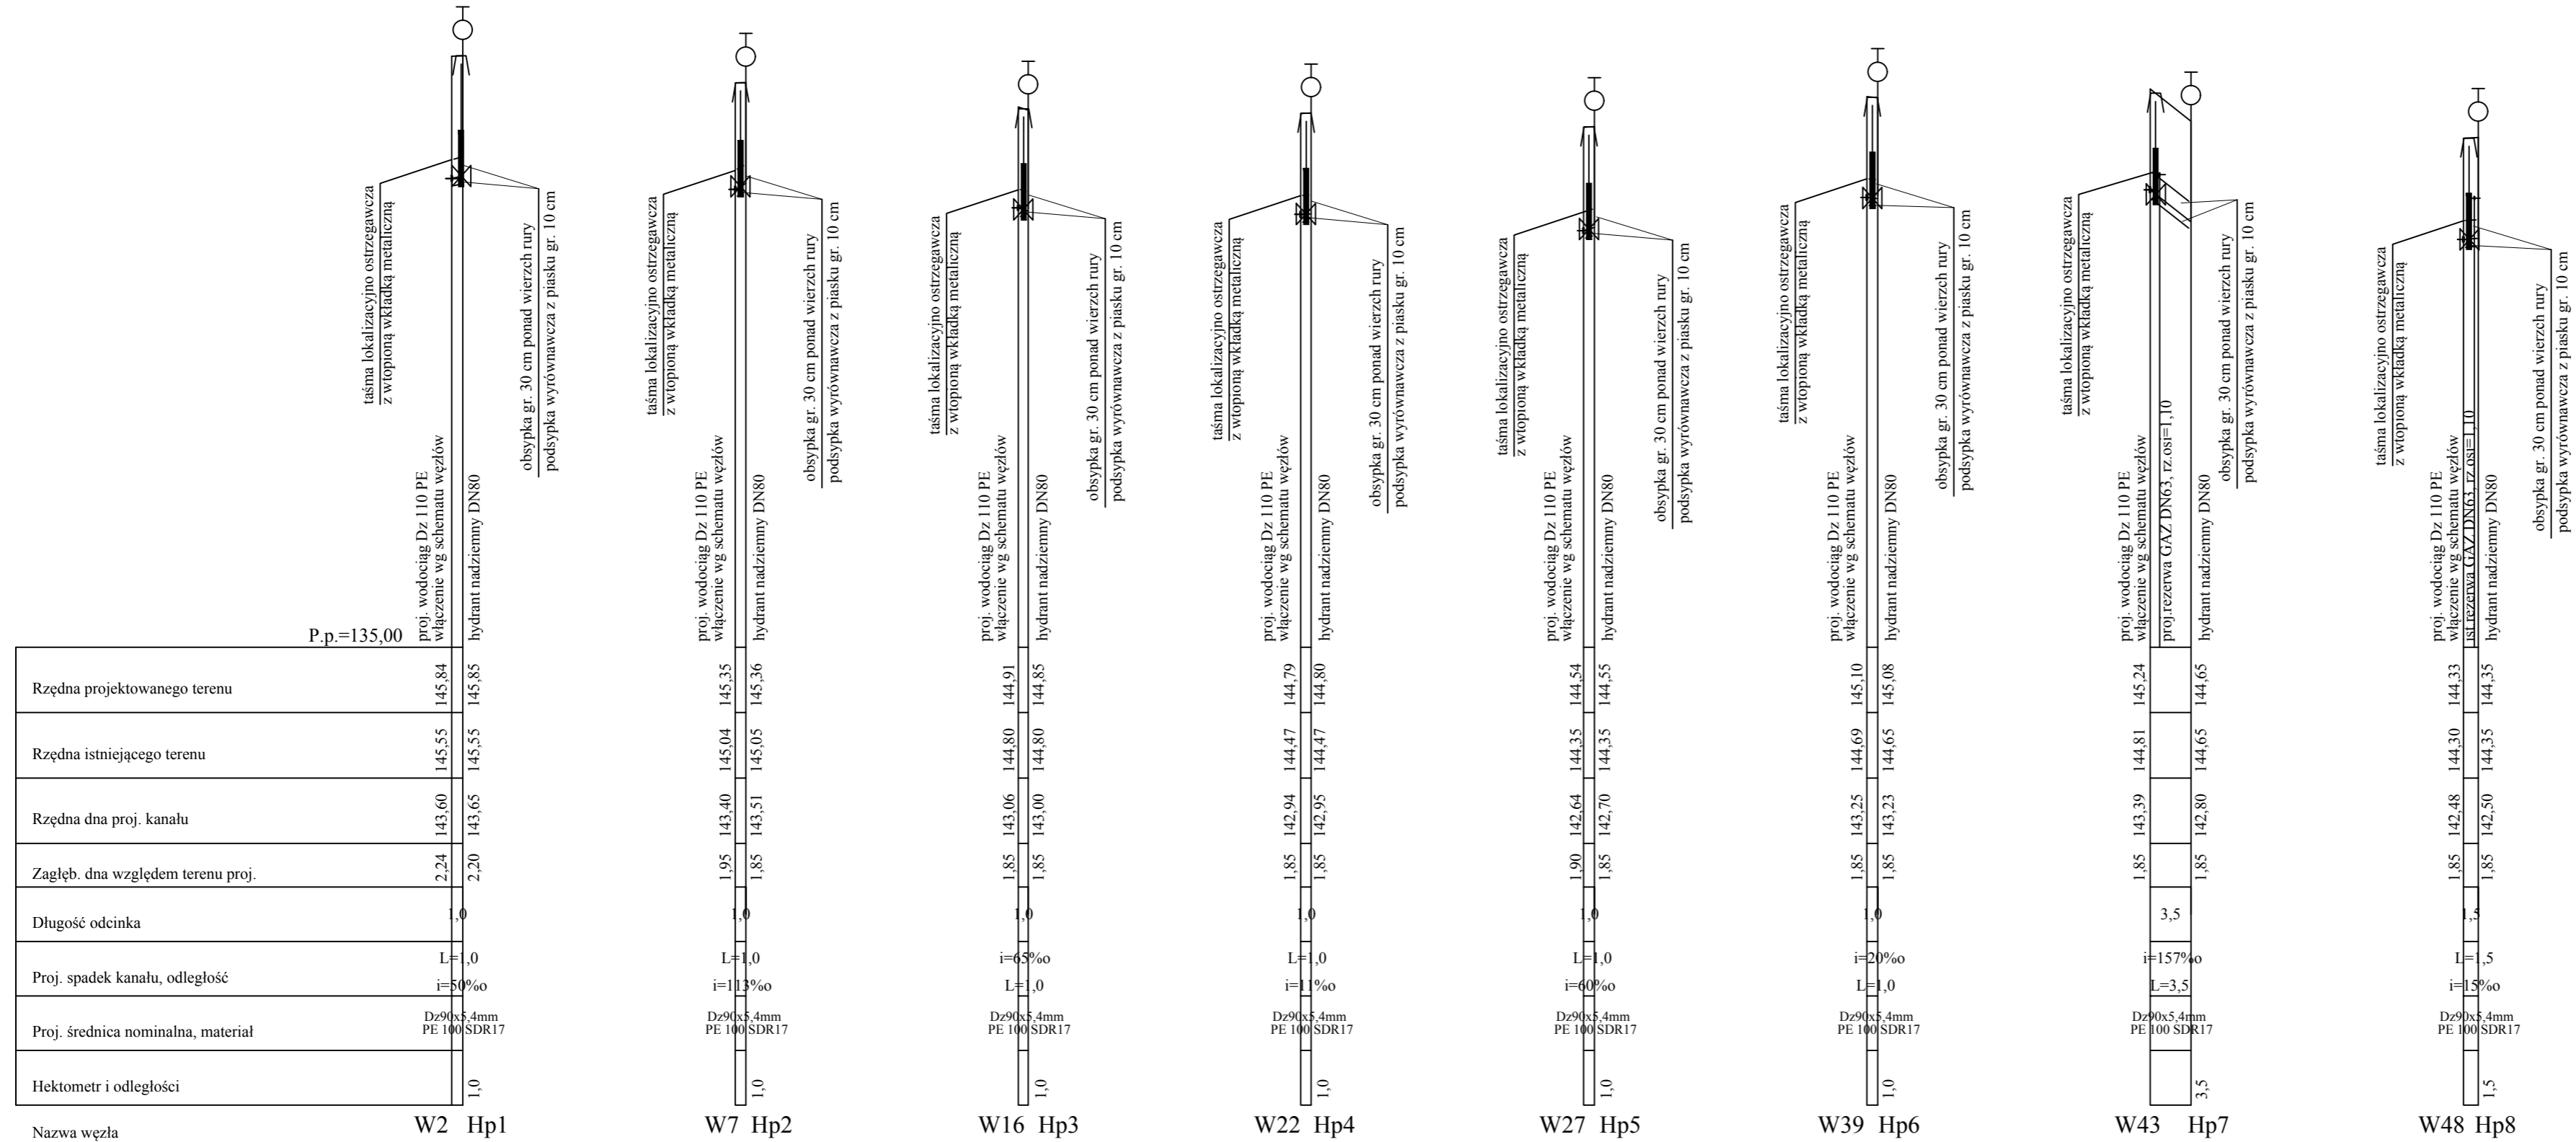

		<small>DROGOWIEC Sp. z o.o. ul. Ziemowitowa 12 lok. 9, 10-333 Białystok tel. 800 031 332, e-mail: biuro@drowiec.pl KRS 000053428, NIP: 946200389, REGON: 142887758</small>
INWESTOR:	Gmina Miejska Wysokie Mazowieckie ul. Ludowa 15 18-200 Wysokie Mazowieckie	
NAZWA OBIEKTU:	Budowa drogi 010KZ w Wysokim Mazowieckiem (od ul. 1 Maja do ul. Szpitalnej) wraz z przebudową i budową infrastruktury technicznej	
STADIUM:	Profil wykonawczy budowy sieci wodociągowej i kanalizacji sanitarnej	Numer rys.: 2/2
NAZWA RYS.:	Profil podłużny sieci wodociągowej - hydranty	Skala: 1:100/500
ZESPÓŁ AUTORSKI: Branża/Projektant	Data: VI.2017	
SANITARNA: mgr inż. Izabela Kozłowska PDL/0140/POOS/13 PDL/IS/0018/14	Podpis:	
WSPÓŁPRACA: inż. Maciej Żalaska		