


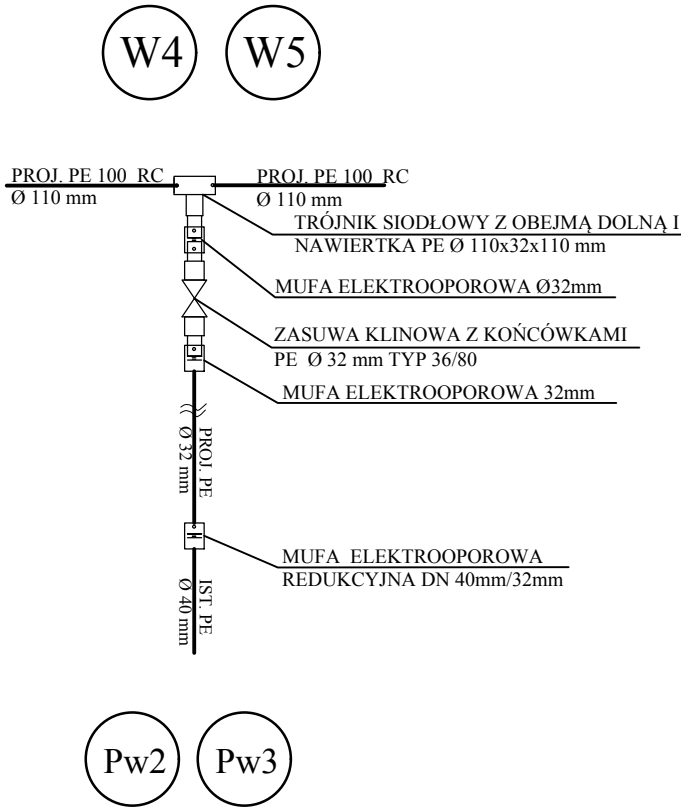

PROJEKT WYKONAWCZY
RYS. 2/5 SCHEMATY WĘZŁÓW
cz.II



<div><div></div><div><div>DROGOWIEC Sp. z o.o.</div><div>ul. Żelaznyńska 10 lok. 3, 15-333 Białystok</div><div>tel. 505 031 332; e-mail: biuro@drogowiec.pl</div><div>REGON: 140867758</div></div></div>			<div><div></div><div><div>Gmina Miejska Wysokie Mazowieckie</div><div>ul. Ludowa 15</div><div>18-200 Wysokie Mazowieckie</div></div></div>		
INWESTOR:					
NAZWA OBIEKTU:		Budowa drogi 010KZ w Wysokiem Mazowieckiem (od ul. 1 Maja do ul. Szpitalnej) wraz z przebudową i budową infrastruktury technicznej			
STADIUM:		Profil wykonawczy budowy sieci wodociągowej i kanalizacji sanitarnej	Numer rys.: 2/5		
NAZWA RYS.:		Schematy węzłów cz.II	Skala: 1:100/500		
ZESPÓŁ AUTORSKI: Branża/Projektant			Data: VI.2017		
SANITARNA: mgr inż. Izabela Kozłowska PDL/0140/POOS/13 PDL/IS/0018/14		Podpis:			
WSPÓŁPRACA: inż. Maciej Żaluska					