PROJEKT WYKONAWCZY

RYS. 3/1 PROFIL PODŁUŻNY SIECI KANALIZACJI SANITARNEJ cz.I

SKALA 1:100/500

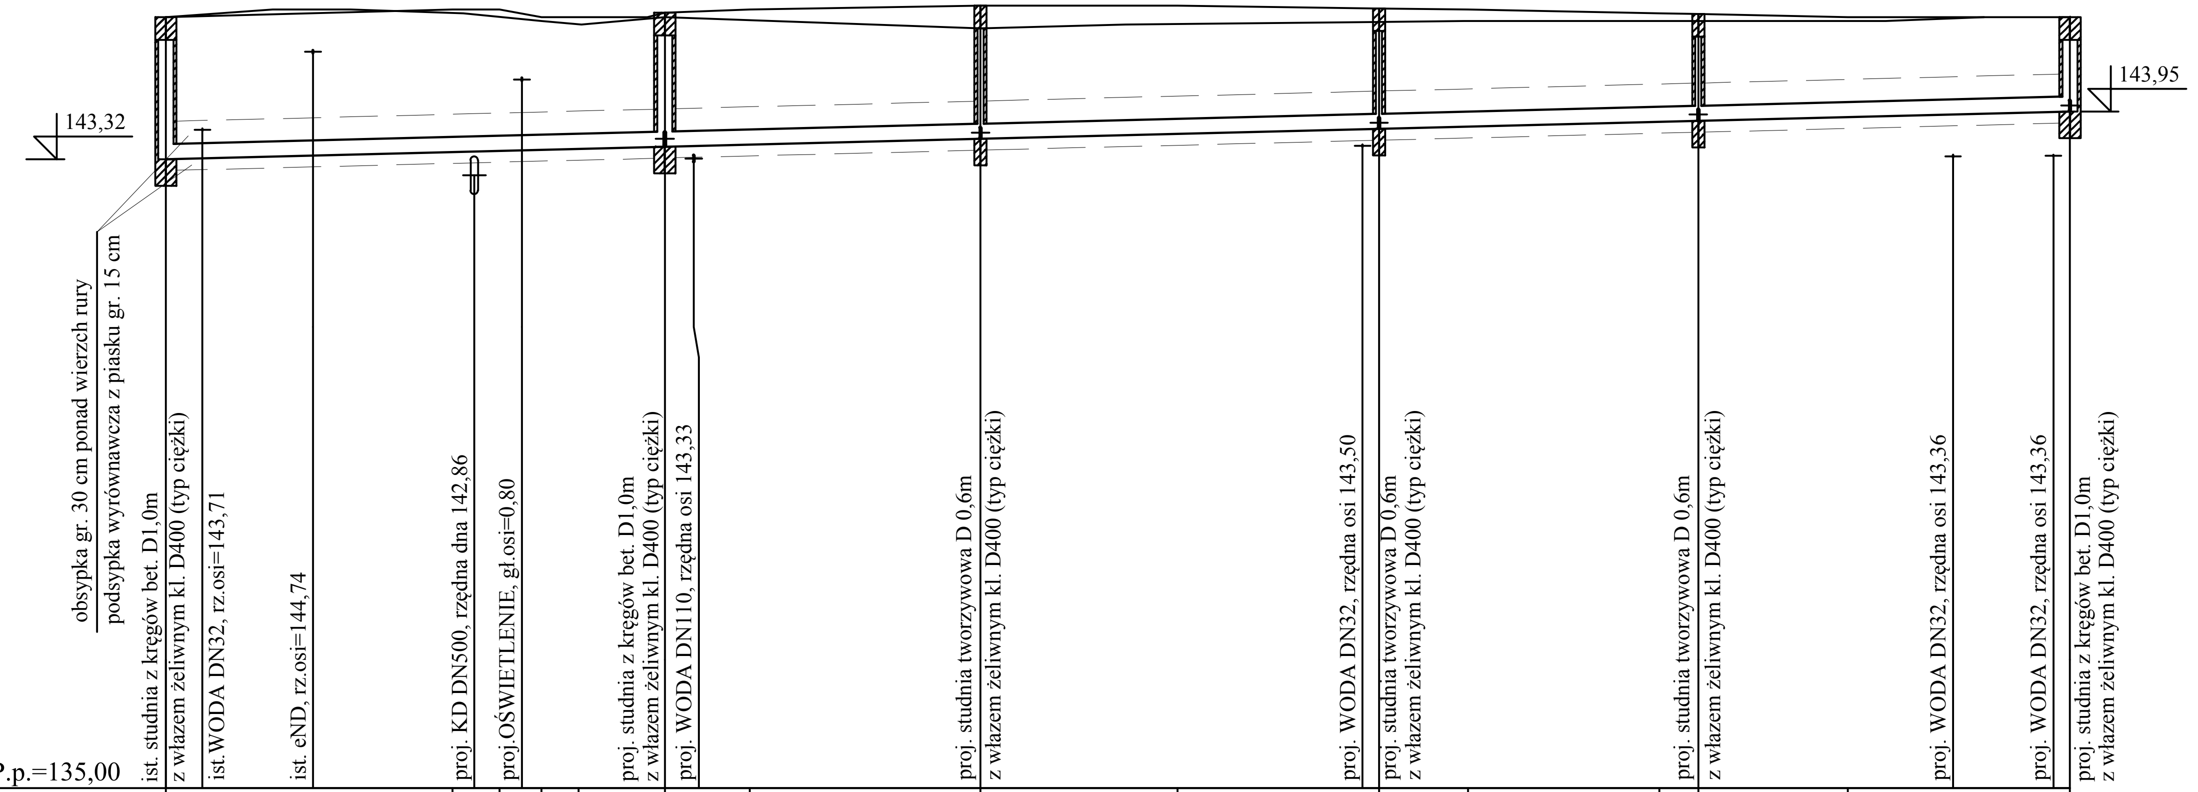

P.p.=135,00

Wiersz	Wartości
Rzędna projektowanego terenu	145,30; 145,30; 145,20; 145,20; 145,26; 145,30; 145,35; 145,35; 145,32; 145,30; 145,25; 145,24; 145,20
Rzędna istniejącego terenu	145,20; 145,30; 145,30; 145,25; 145,20; 145,15; 145,10; 145,20; 145,05; 145,10; 145,14; 145,15; 145,15; 145,15; 145,18; 145,20; 145,20
Rzędna dna proj. kanału	143,32; 143,42; 143,49; 143,59; 143,72; 143,83; 143,91; 143,95
Zagłęb. dna względem terenu proj.	1,88; 1,89; 1,87; 1,76; 1,74; 1,77; 1,79; 1,76; 1,70; 1,59; 1,55; 1,44; 1,41; 1,32; 1,29; 1,25
Długość odcinka	20,5; 12,5; 2,0; 19,0; 25,5; 1,0; 17,0; 6,5; 1,0
	33,0; 21,0; 26,5; 21,0; 24,5
Proj. spadek kanału, odległość	L=126,0; i=5 %o
Proj. średnica nominalna, materiał	DN 200 PP SN8
Hektometr i odległości	9,5; 20,5; 23,5; 33,0; 54,0; 80,5; 101,5; 118,0; 126,0
Nazwa węzła	ist. S6; S5; S4; S3; S2; S1

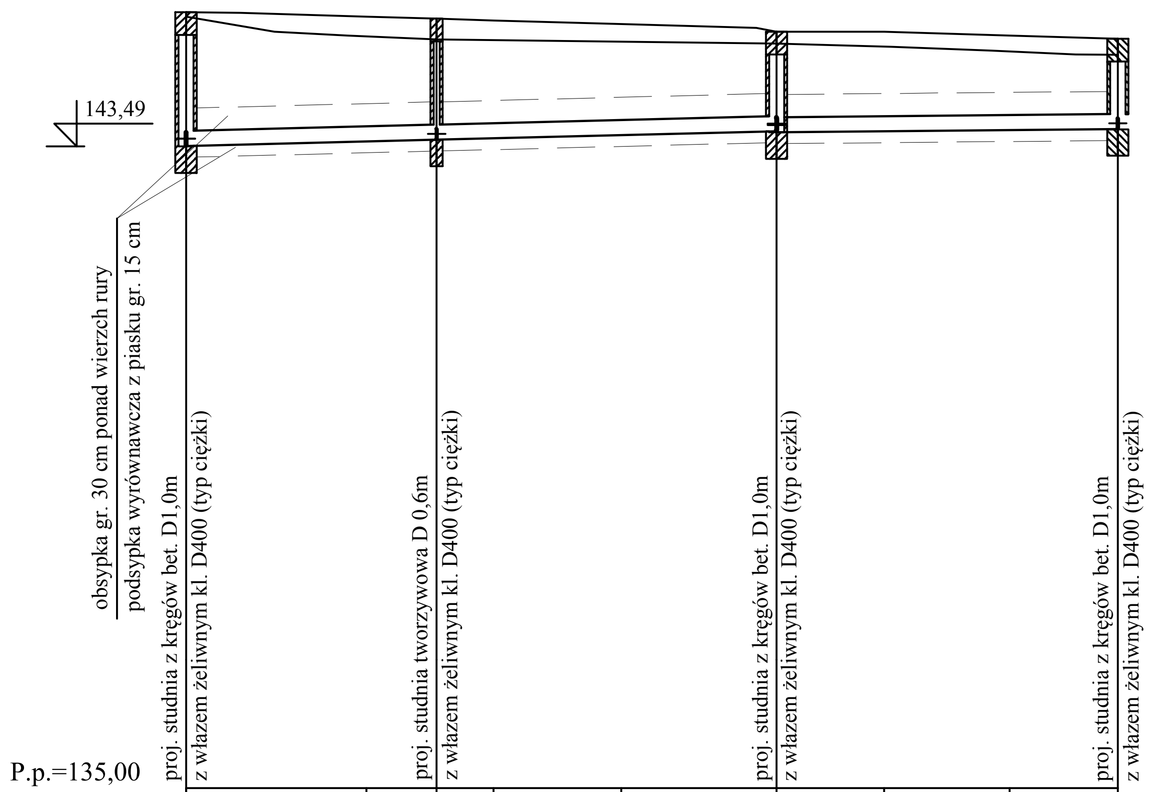

P.p.=135,00

Wiersz	Wartości
Rzędna projektowanego terenu	145,26; 145,20; 145,17; 145,15; 145,10; 145,00; 145,00; 144,95; 144,91
Rzędna istniejącego terenu	145,20; 145,00; 144,95; 144,90; 144,84; 144,80; 144,75; 144,70; 144,69
Rzędna dna proj. kanału	143,49; 143,57; 143,69; 143,71
Zagłęb. dna względem terenu proj.	1,77; 1,65; 1,60; 1,56; 1,47; 1,31; 1,32; 1,25; 1,20
Długość odcinka	16,5; 22,5; 22,5
Proj. spadek kanału, odległość	L=39,0; i=5 %o; L=22,5; i=1,8 %o
Proj. średnica nominalna, materiał	DN 200 PP SN8
Hektometr i odległości	16,5; 39,0; 61,5
Nazwa węzła	S5; S7; S8; S9

DROGOWIEC Sp. z o.o.

DROGOWIEC Sp. z o.o.
ul. Zwierzyniecka 10 lok. 3; 15-333 Białystok
tel. 505 031 332; e-mail: biuro@spdrogowiec.pl
KRS 0000583625; NIP: 9662100389; REGON: 362887758

INWESTOR:	Gmina Miejska Wysokie Mazowieckie ul. Ludowa 15 18-200 Wysokie Mazowieckie		
NAZWA OBIEKTU:	Budowa drogi 010KZ w Wysokiem Mazowieckiem (od ul. 1 Maja do ul. Szpitalnej) wraz z przebudową i budową infrastruktury technicznej		
STADIUM:	Profil wykonawczy budowy sieci wodociągowej i kanalizacji sanitarnej	Numer rys.:	3/1
NAZWA RYS.:	Profil podłużny sieci kanalizacji sanitarnej cz.I	Skala:	1:100/500
ZESPÓŁ AUTORSKI: Branża/Projektant		Data:	VI.2017
SANITARNA: mgr inż. Izabela Kozłowska PDL/0140/POOS/13 PDL/IS/0018/14		Podpis:	
WSPÓŁPRACA: inż. Maciej Załuska			