PROJEKT WYKONAWCZY

RYS. 3/2 PROFIL PODŁUŻNY SIECI KANALIZACJI SANITARNEJ cz.II

SKALA 1:100/500

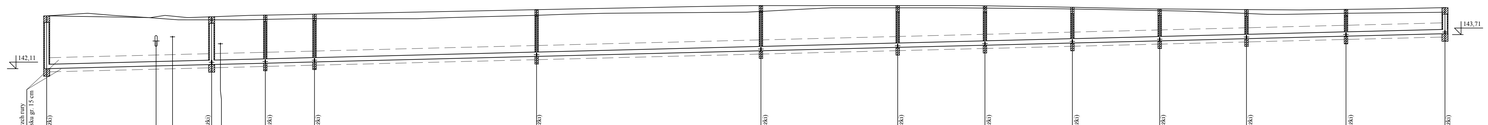

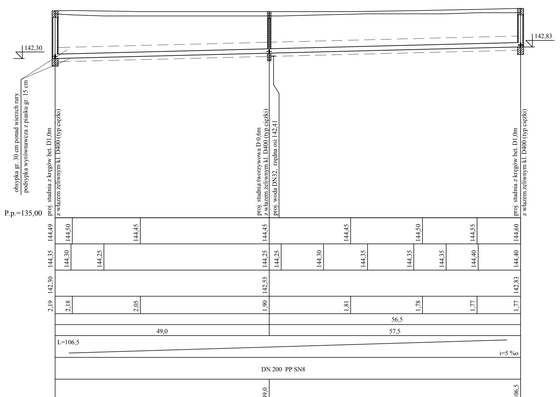

DROGOWIEC Sp. z o.o.
DEPARTAMENT DR. I. S.
ul. Bema nr 2 lok. 1, 05-075 Wesoła
tel. 22 770 23 00, fax 22 770 23 01, www.drogowiec.com.pl
BIURO PROJEKTOWE: 05-075 WESOŁA, ul. BEMA 2 lok. 1

INWESTOR:	Gmina Miejska Wyszków Mazowieckie ul. Ludowa 15 18-200 Wyszków Mazowieckie
NAZWA OBIEKTU:	Budowa drogi 0106KZ w Wyszkowie Mazowieckim (od ul. 1 Maja do ul. Szpitalnej) wraz z przebudową i budową infrastruktury technicznej
STADIUM:	Profil wykonawczy Budowa sieci wodociągowej i kanalizacji sanitarnej
Numer rys.:	3/2
NAZWA RYS.:	Profil podłużny sieci kanalizacji sanitarnej cz.II
Skala:	1:100/500
ZESPÓŁ AUTORSKI: Branża/Projektant:	Data: VI.2017
SANITARNA: mgr inż. Izabela Kozłowska upr. budowl. nr 1/0/13 POLSKI/00/0/19/14	Podpis:
BIPO/PRACA: st. Marej Zikuba	