


PROJEKT WYKONAWCZY
RYS. 4/1 PROFIL PODŁUŻNY
PRZYŁĄCZY KANALIZACJI SANITARNEJ

CZ.I

SKALA 1:100/500

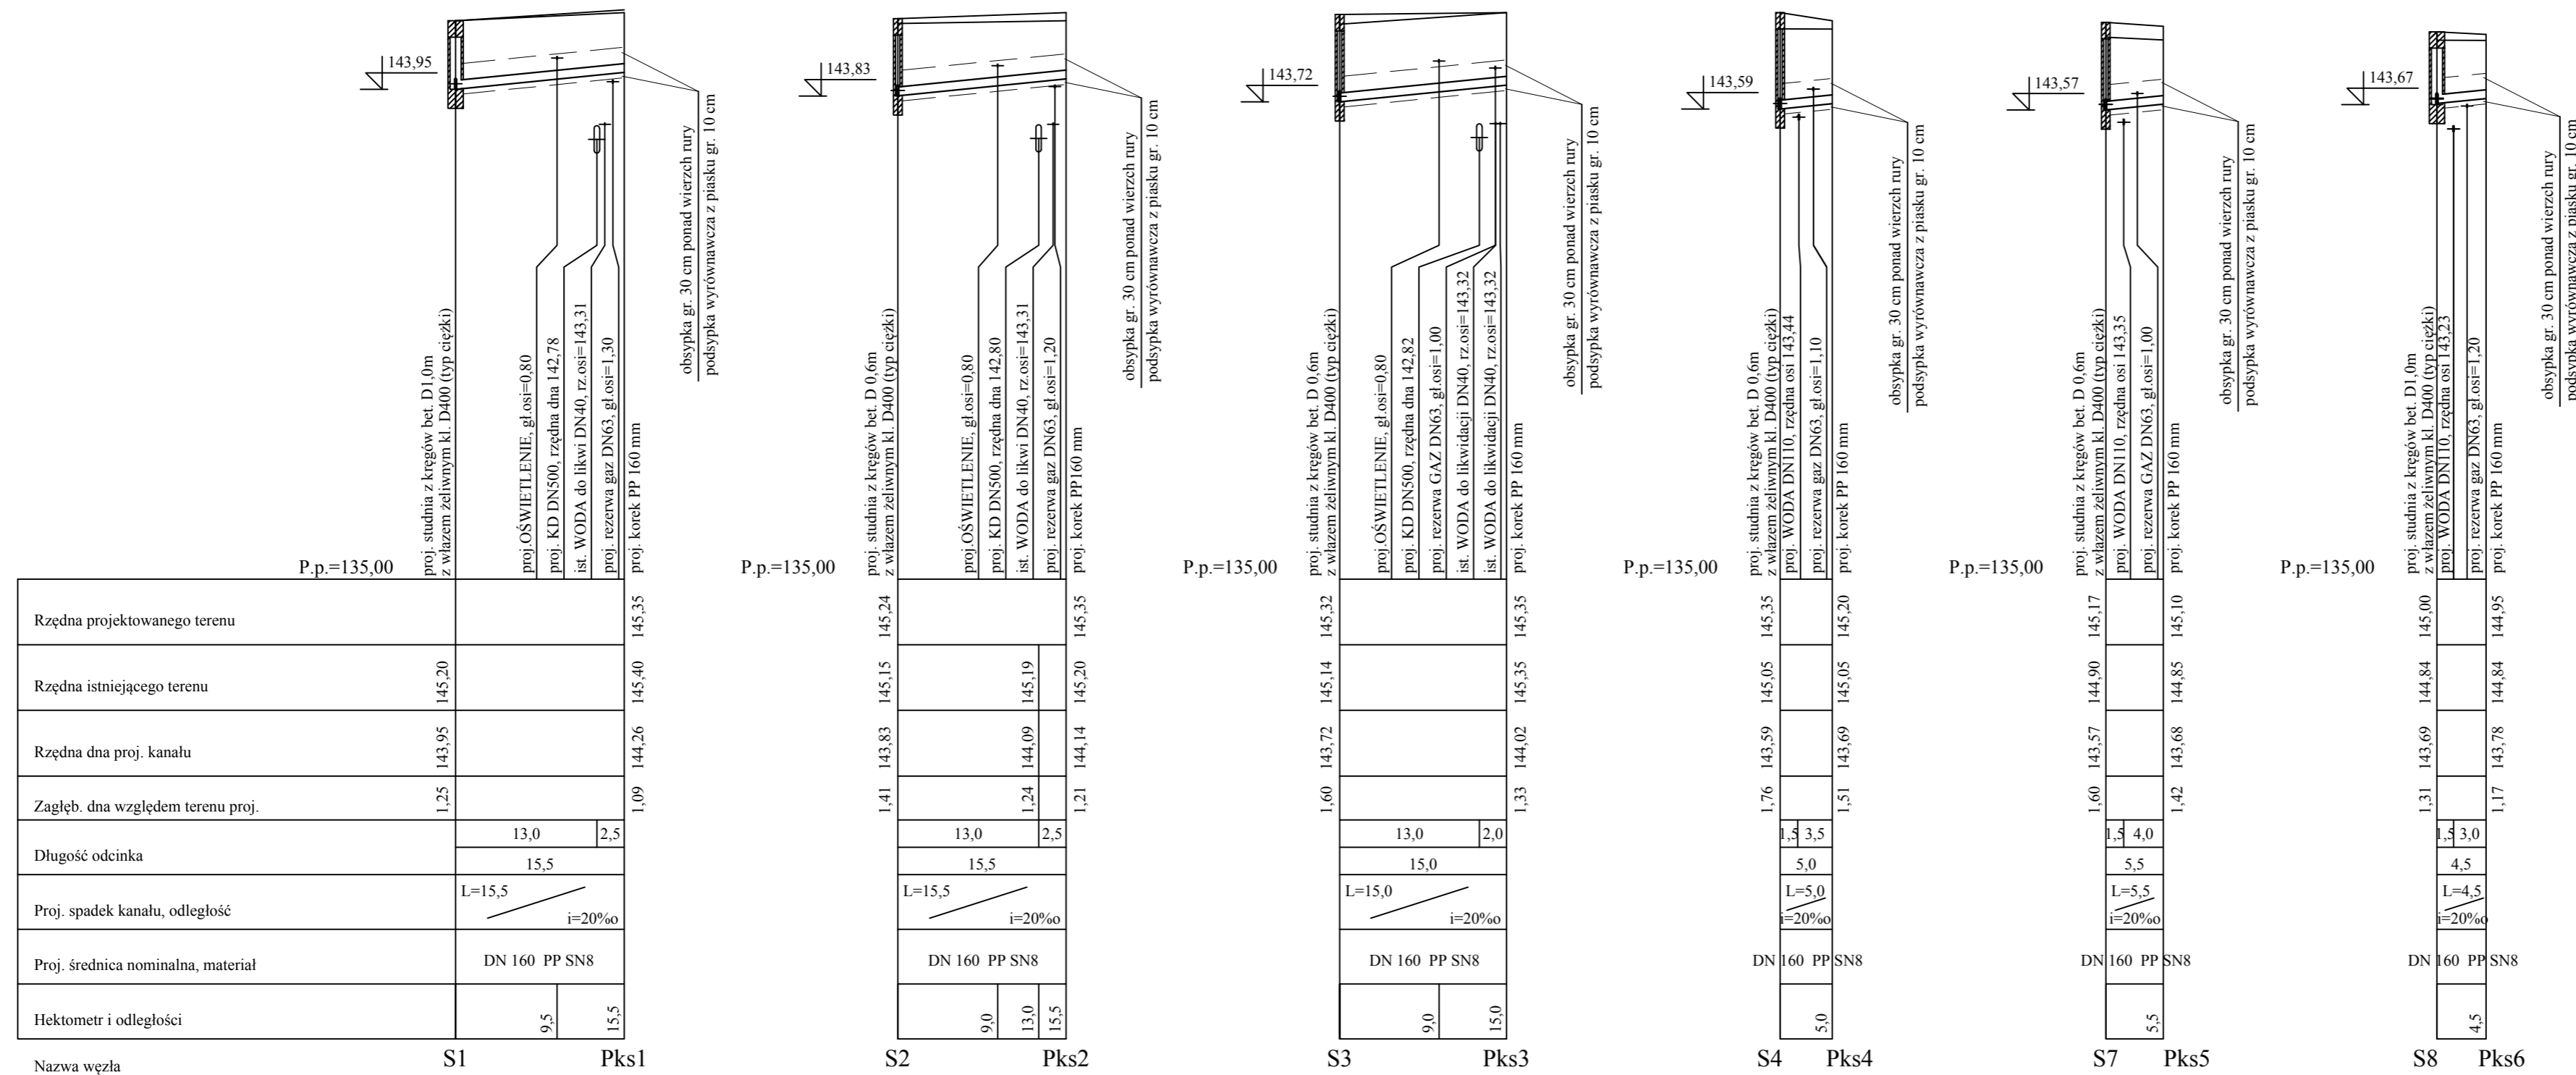

DROGOWIEC Sp. z o.o. <small>ul. Zawryjska 33 lok. 3, 15-333 BudyPLK tel. 509 231 223 e-mail: biuro@drogowiec.pl REGON 142287758</small>	
INWESTOR:	Gmina Miejska Wysokie Mazowieckie ul. Ludowa 15 18-200 Wysokie Mazowieckie
NAZWA OBIEKTU:	Budowa drogi 010KZ w Wysokiem Mazowieckiem (od ul. 1 Maja do ul. Szpitalnej) wraz z przebudową i budową infrastruktury technicznej
STADIUM:	Profil wykonawczy budowy sieci wodociągowej i kanalizacji sanitarnej
NAZWA RYS.:	Profil podłużny przyłączy kanalizacji sanitarnej cz. I
ZESPÓŁ AUTORSKI:	Bronza/Projektant
SANITARNA:	mgr inż. Izabela Kozłowska PDL/0140/POCS/13 PDL/IS/0018/14
WSPÓŁPRACA:	inż. Maciej Żaluszka
Numer rys.:	4/1
Skala:	1:100/500
Data:	VI.2017
Podpis:	