



PRZEKRÓJ A-A

PRZEKRÓJ POPRZECZNY

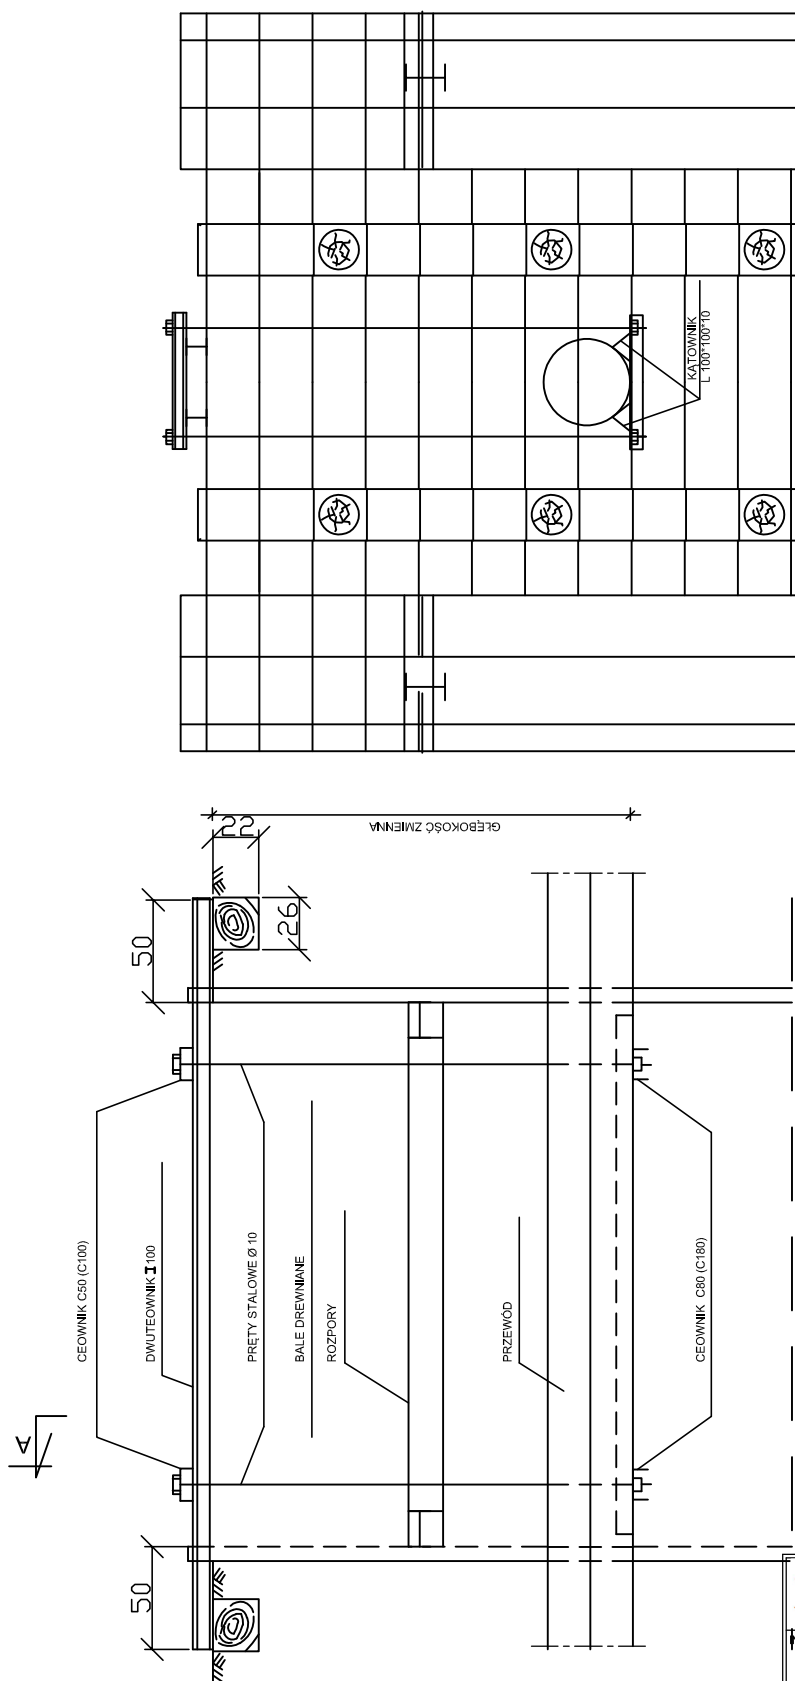

UWAGI: WIELKOŚCI W NAWIASIE DOTYCZĄ PRZEWODÓW O ŚREDNICY POWYŻEJ 600mm

 DROGOWIEC Sp. z o.o. <small>DROGOWIEC Sp. z o.o. ul. Zamaryńska 10 lok. 3, 25-333 Bielski tel. 805 031 932; e-mail: bielski@drogowiec.pl KRS 000082628; NIP: 5642202089; REGON: 142441179</small>		
INWESTOR:	Gmina Mięska Wysokie Mazowieckie ul. Ludowa 15 18-200 Wysokie Mazowieckie	
NAZWA OBIEKTU:	Budowa drogi 010KZ w Wysokim Mazowieckim (od ul. 1 Maja do ul. Szpitalnej) wraz z przebudową i budową infrastruktury technicznej	
STADIUM:	Profil wykonawczy budowy sieci wodociągowej i kanalizacji sanitarnej	Numer rys.: F
NAZWA RYS.:	Zabezpieczenie przewodów gazowych, wodociągowych i kanalizacyjnych	Skala:
ZESPÓŁ AUTORSKI:	Bronza/Projektant	Data: VI.2017
SANITARNA:	mgr inż. Izabela Kozłowska PDL/0140/POOS/13 PDL/IS/0018/14	Podpis:
WSPÓLPRACA:	Inż. Małgorzata Żalska	