

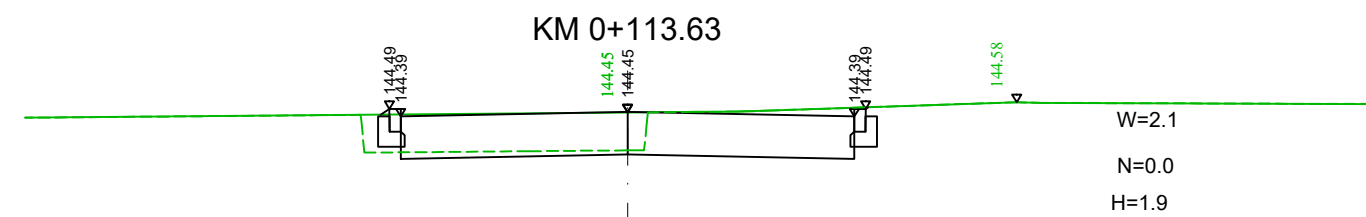
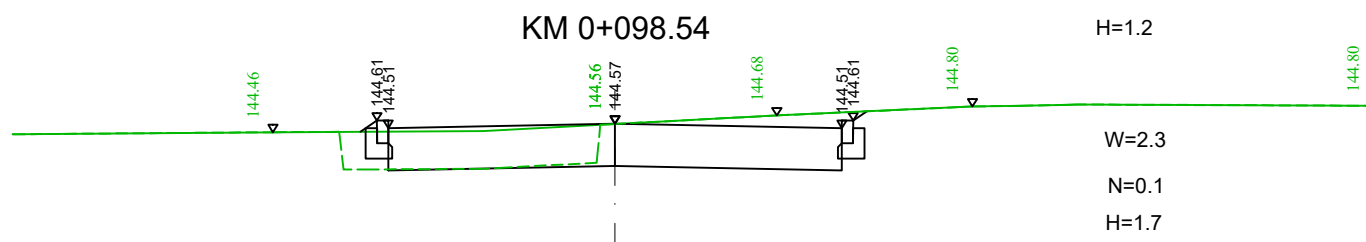
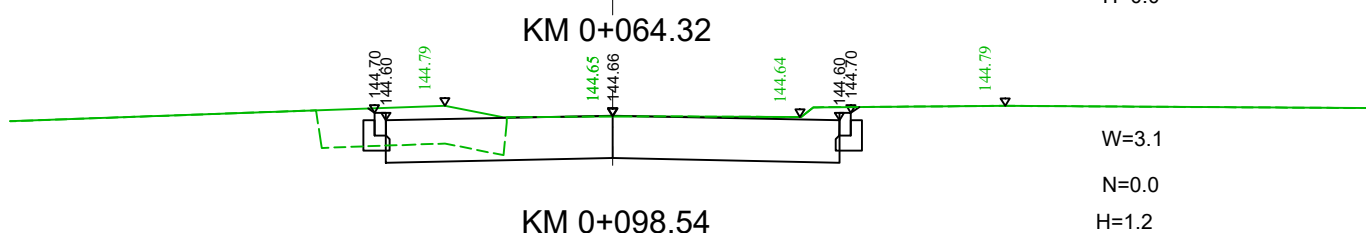
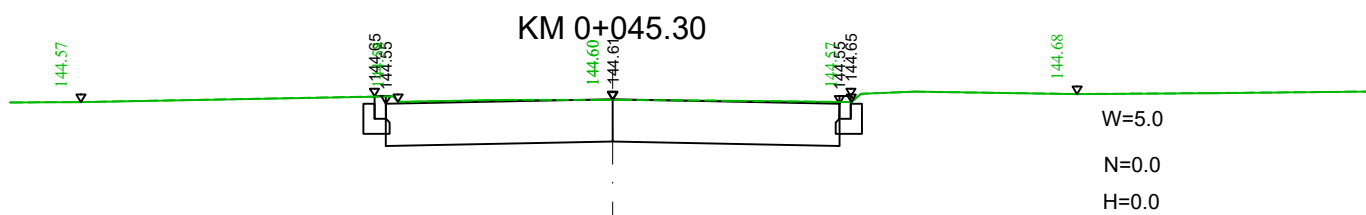




ul. Raginisa

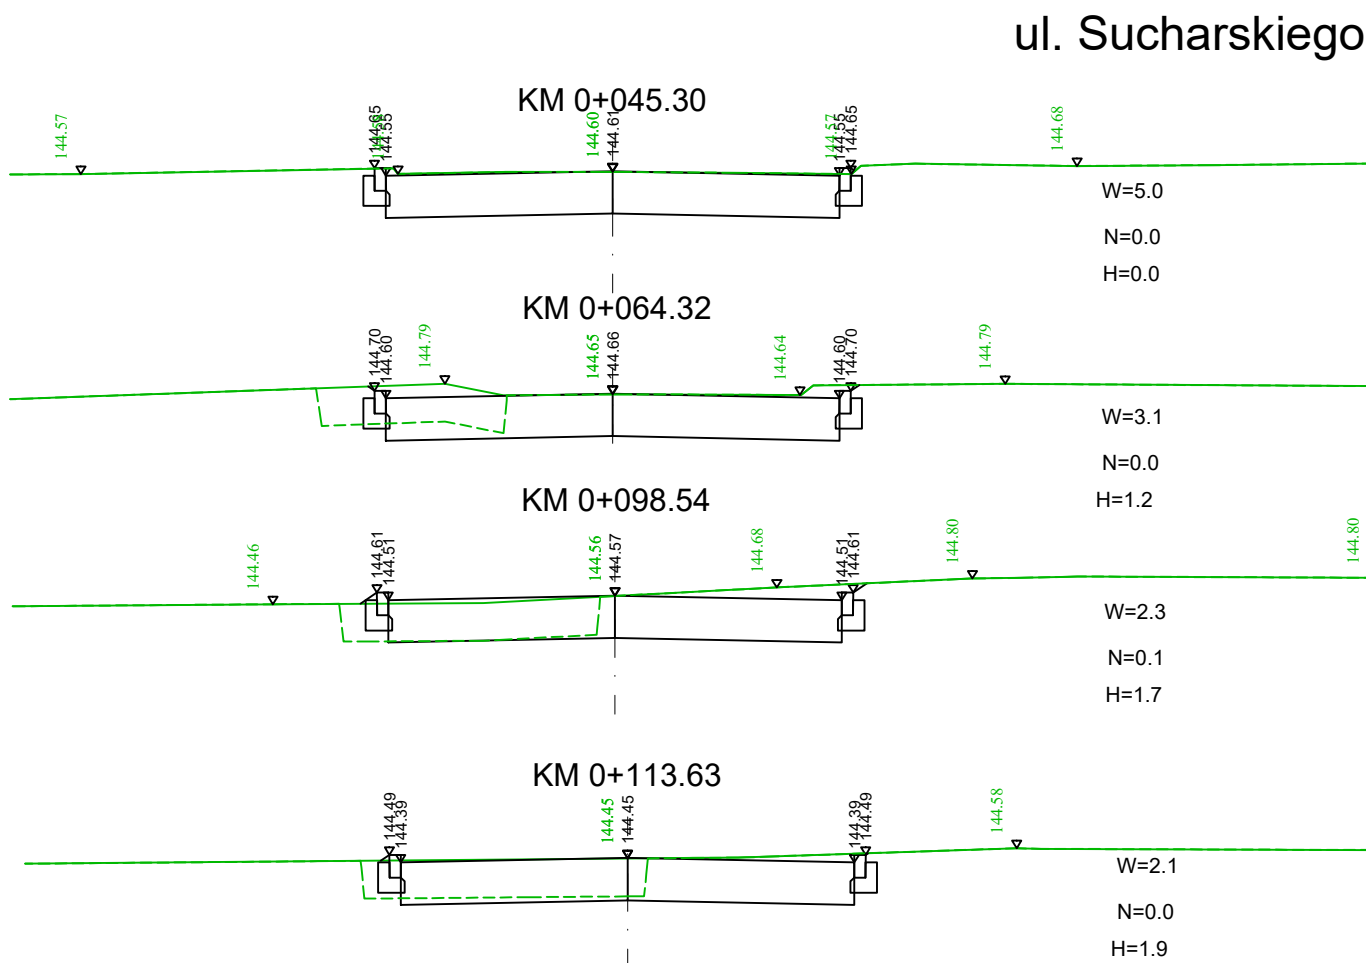

PRZEKROJE POPRZECZNE

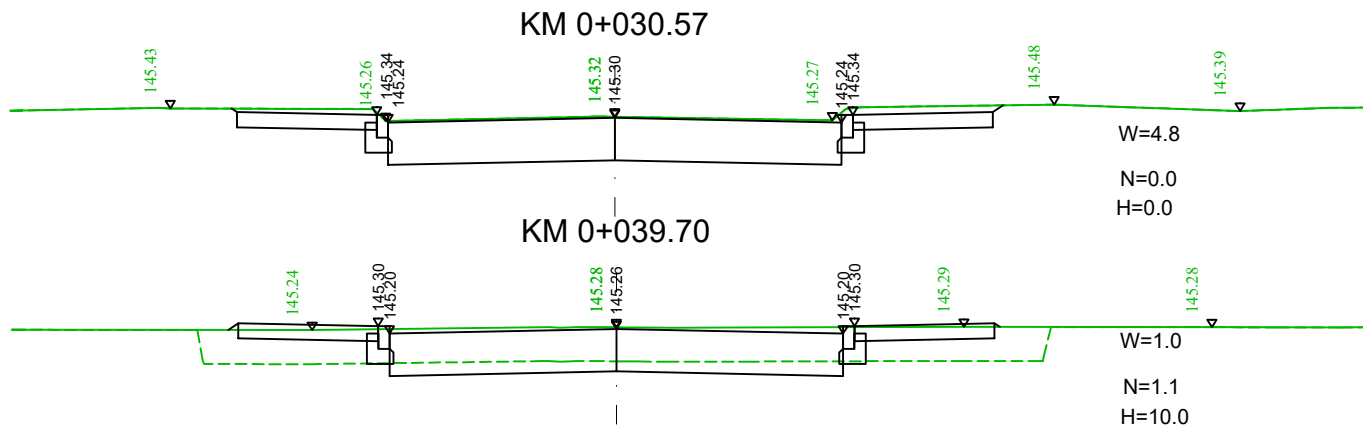


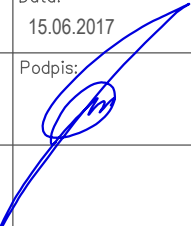

Budowa drogi 010KZ w Wysokim Mazowieckiem
(od ul. 1 Maja do ul. Szpitalnej) wraz z
przebudową i budową infrastruktury technicznej
SKALA 1:100

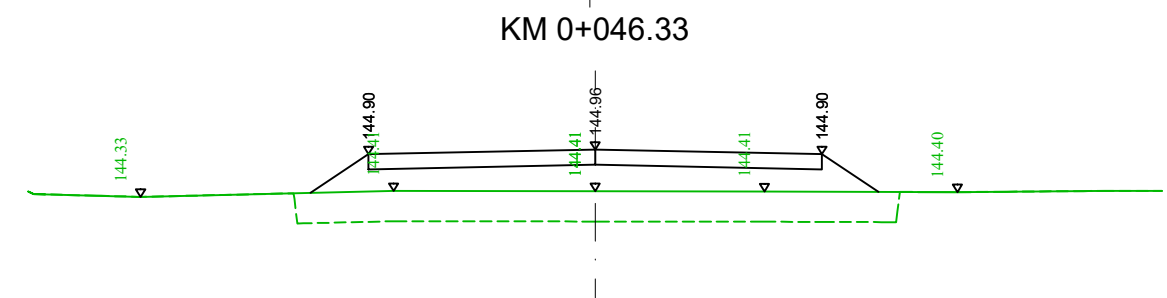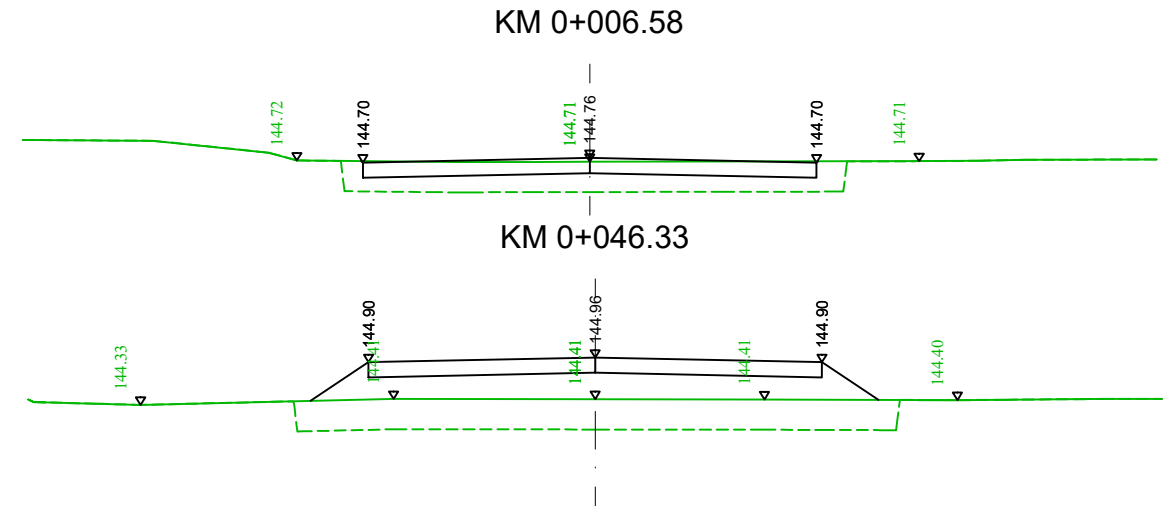droga 064KD



LEGENDA:

- W - powierzchnia wykopu [m2]
- N - powierzchnia nasypu [m2]
- H - powierzchnia zdjęcia humusu [m2]

 DROGOWIEC Sp. z o.o. <small>ul. Zwierzyniecka 10 lok. 3; 15-333 Biłystok tel. 505 031 332; e-mail: biuro@spdrogowiec.pl KRS 0000583625; NIP: 9662100389; REGON: 362887758</small>		<small>DROGOWIEC Sp. z o.o.</small> <small>ul. Zwierzyniecka 10 lok. 3; 15-333 Biłystok</small> <small>tel. 505 031 332; e-mail: biuro@spdrogowiec.pl</small> <small>KRS 0000583625; NIP: 9662100389; REGON: 362887758</small>	
INWESTOR:	Burmistrz m. Wysokie Mazowieckie ul. Ludowa 15 18-200 Wysokie Mazowieckie		
NAZWA OBIEKTU:	Budowa drogi 010KZ w Wysokim Mazowieckiem (od ul. 1 Maja do ul. Szpitalnej) wraz z przebudową i budową infrastruktury technicznej		
STADIUM:	PW	Numer rys.:	4/2
NAZWA RYS.:	Przekroje poprzeczne ul. Raginisa, Sucharskiego, droga 064KD		Skala: 1:100
ZESPÓŁ AUTORSKI: Branża/Projektant	Data: 15.06.2017		
DROGOWA: mgr inż. Łukasz Milewski PDL/0098/POOD/11 PDL/BD/0030/12	Podpis: 	DROGOWA: mgr inż. Piotr Jakubecki PDL/0098/POOD/11 PDL/BD/0030/12	Podpis: 
mgr inż. Paweł Sietejko PDL/0103/POOD/12 PDL/BD/0017/13	Współpraca: 	mgr inż. Piotr Zajkowski	