


RZUT FUNDAMENTÓW INWENTARYZACJA SKALA 1:50

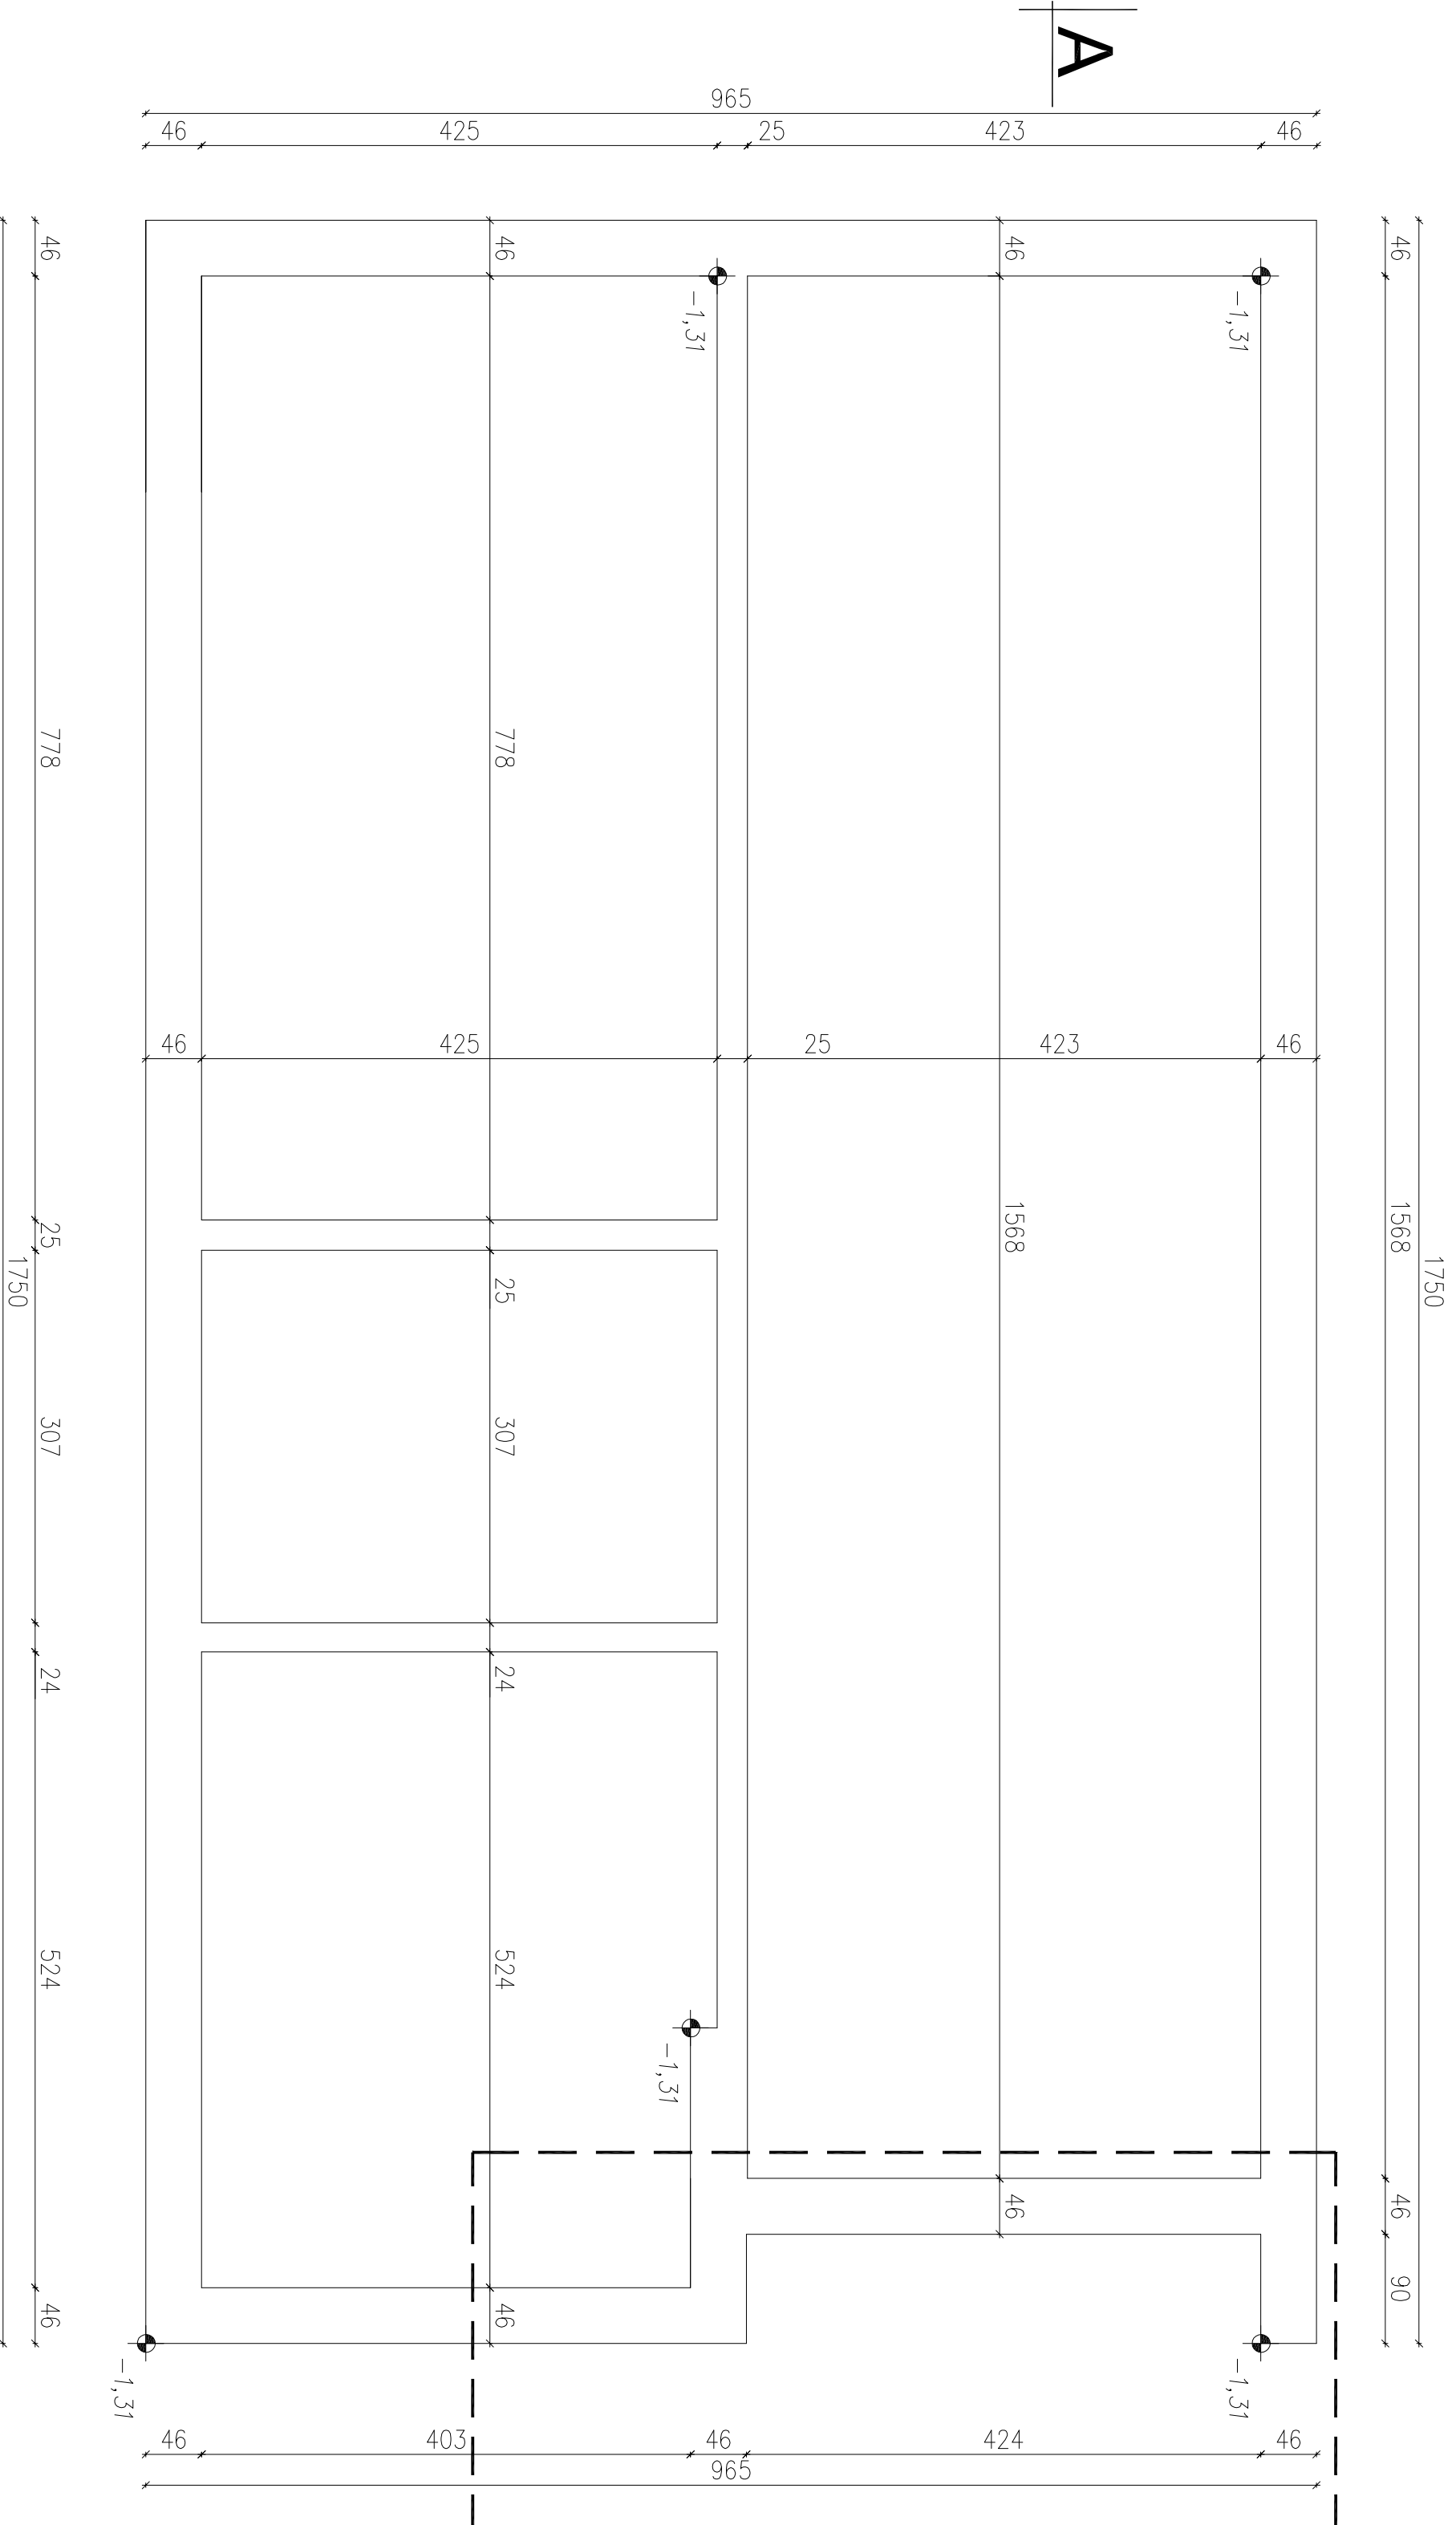

Uwaga:
Fundamenty żelbetowe wykonane na mokro z
betonu klasy nie niższej niż C12/15

		Biurowiec Burmistrz Miasta Wysokie Mazowieckie 18-200 Wysokie Mazowieckie					
GRAFCAD Inwestycja:		PRZEBUDOWA BUDYNKU OSP W WYSOKIEM MAZOWIECKIEM					
Lokalizacja: DZIAŁKA 1516/4 OBRĘB WYSOKIE MAZOWIECKIE							
Imię i nazwisko Arystur Biura Konstrukcyjne		nr uprawnień		PODPIS			
inż. Piotr Miłoś							
Projektant architektury Tech. Witold Zakładowski		nr upr. 890/09					
Sprawdzający: mgr inż. Zygmunt Plochocki		99/90/Os					
Projektant: mgr inż. Franciszek Gulowski		153/78/OL					
Sprawdzający: inż. Juliusz Szelicki		251/82/OL					
Nazwa rysunku		Rzut fundamentów inwentaryzacja		Rysunek nr 2			
Branża		Faza projektu		Data		Skala	
ARCHITEKTURA		INWENTARYZACJA		04.2014		1:50	
<small>Uwaga: Niniejsza dokumentacja jest zrealizowana na podstawie umowy o prace projektowe zawartej z inwestorem. Dokumentacja jest własnością Biura Konstrukcyjne i nie może być powielana ani rozpowszechniana za pomocą urządzeń mechanicznych, fotograficznych, nagraniowych i innych bez pisemnej zgody właściciela praw autorskich.</small>							