
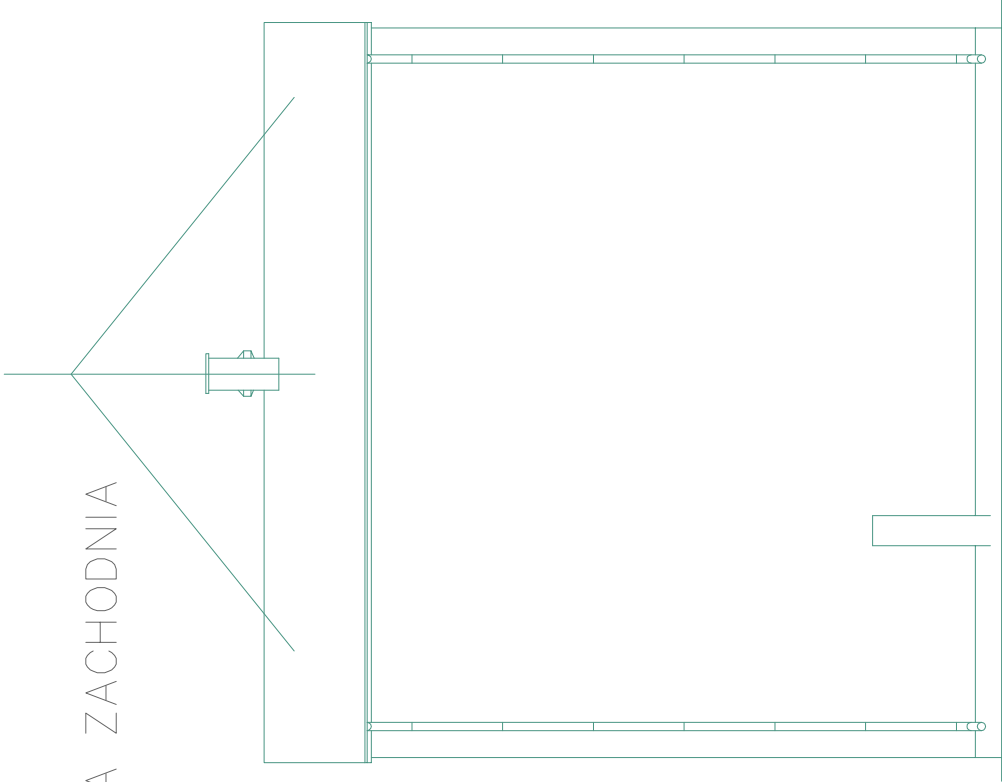


ELEWACJE SKALA 1:100


ELEWACJA ZACHODNIA

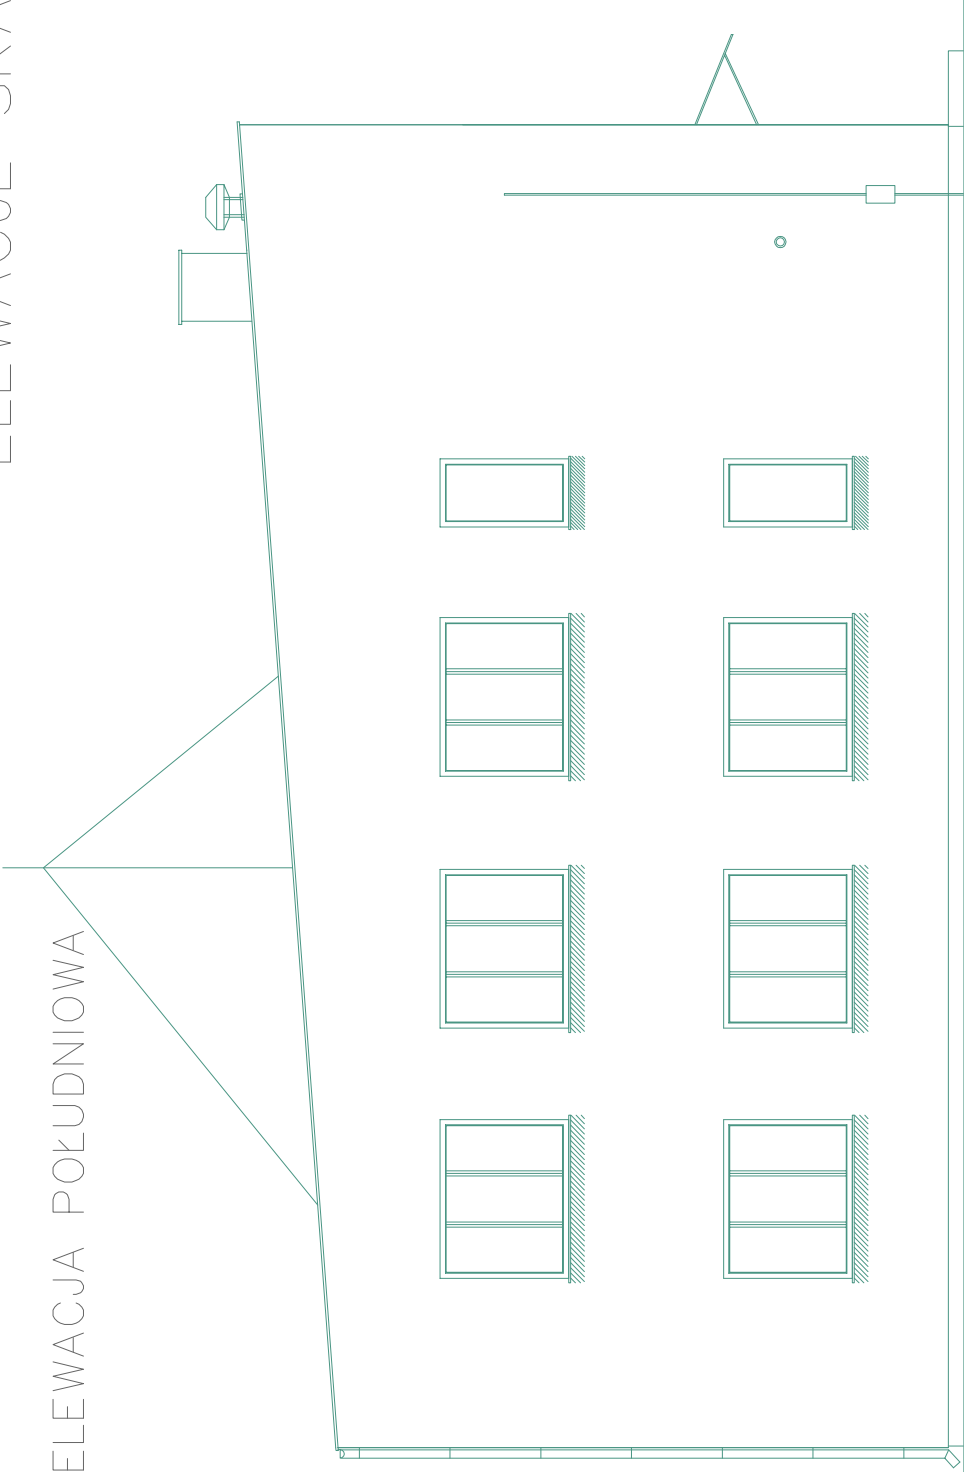


ELEWACJA POŁUDNIOWA


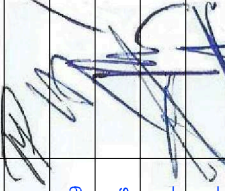


ELEWACJA WSCHODNIA

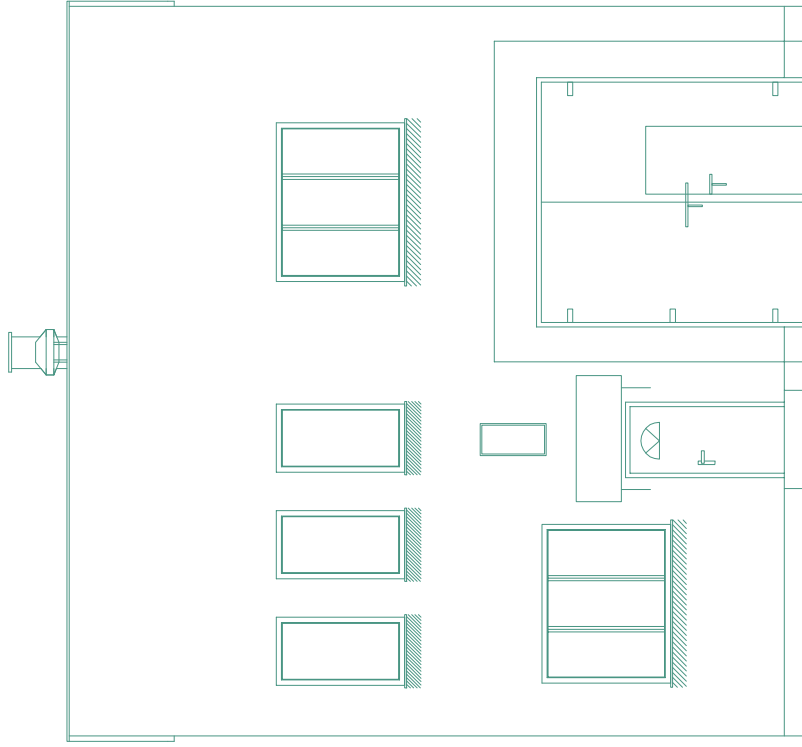

ELEWACJA PÓŁNOCNA

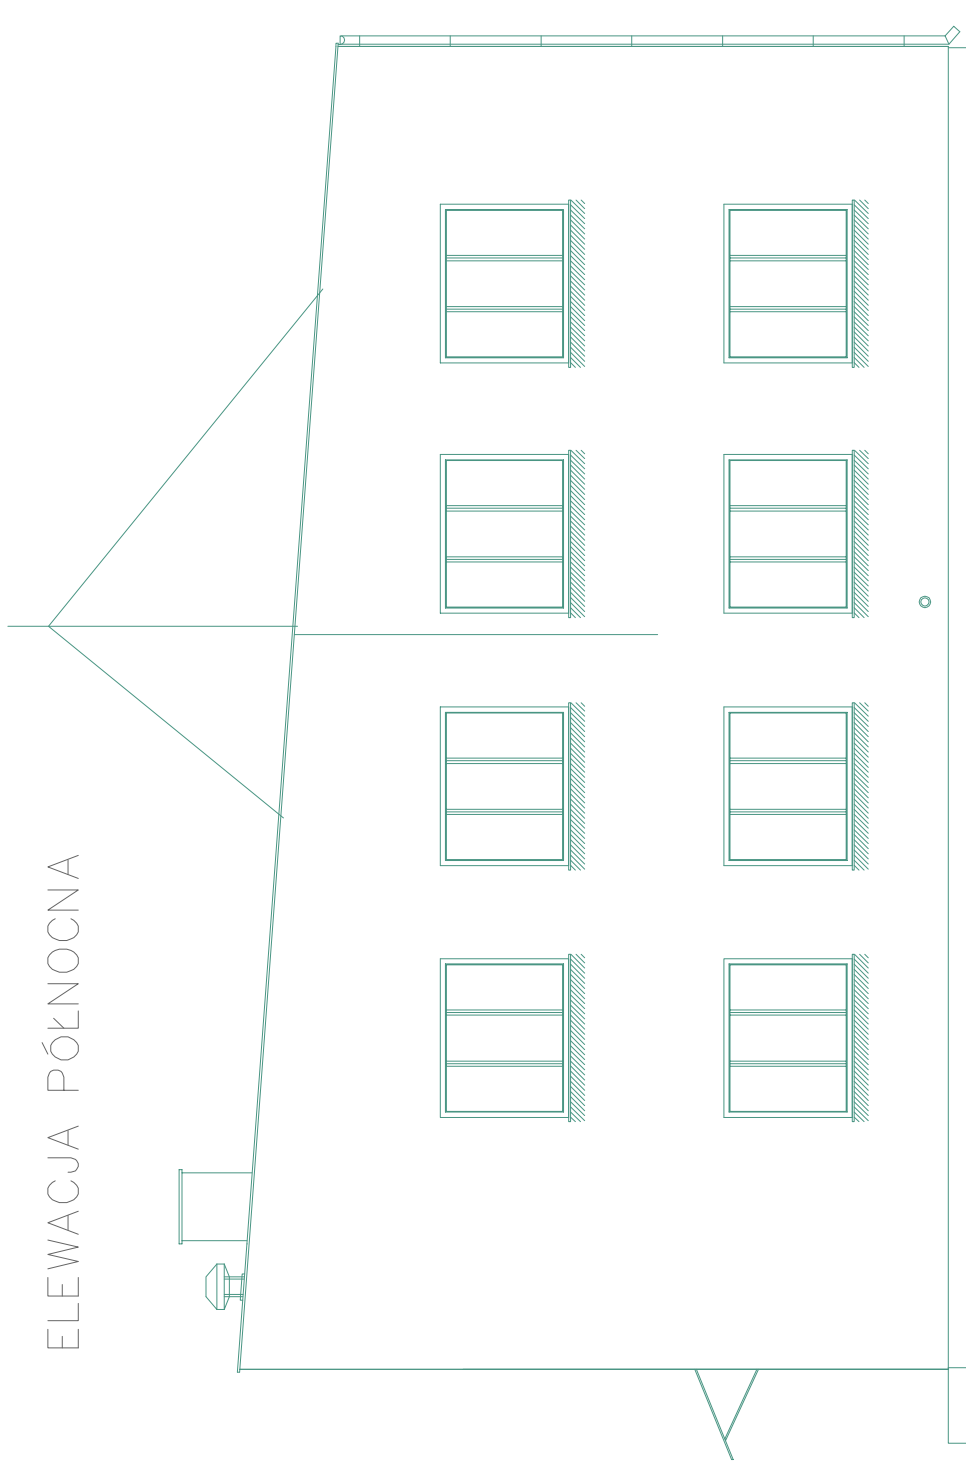

 <p>Biurowo Projektów: Graficad 07-420 Kadzidło ul. Targowa 29 tel. 506760344 e-mail: graficad@o2.pl</p>	Inwestor: Burmistrz Miasta Wysokie Mazowieckie 18-200 Wysokie Mazowieckie	
	Inwestycja: PRZEBUDOWA BUDYNKU OSP W WYSOKIEM MAZOWIECKIEM	
Lokalizacja: DZIAŁKA 151614 OBRĘB WYSOKIE MAZOWIECKIEM		
Imię i Nazwisko Asystent biura konstrukcyjna: inż. Piotr Mróz	NR UPRAWNIENIEN nr upr. 890/59 95/90/Os 153/78/OL 251/82/OL	PODPIS 
Projektant architektury: mgr inż. Witold Żelubowski	Sprawdzający: mgr inż. Zygmunt Plochocki	Projektant: mgr inż. Franciszek Gutowski
Sprawdzający: inż. Juliusz Stelcki	Nazwa Rysunku: ELEWACJE	Rysunek nr: 6
Branża ARCHITEKTURA	Faza projektu INWENTARYZACJA	Data 04.2014
Skala 1:100		
Uwaga: Niniejsza dokumentacja architektoniczna może być powielana ani rozpowszechniana za pomocą urządzeń elektronicznych, kopiujących, nagrywających i innych bez pisemnej zgody właściciela praw autorskich.		