


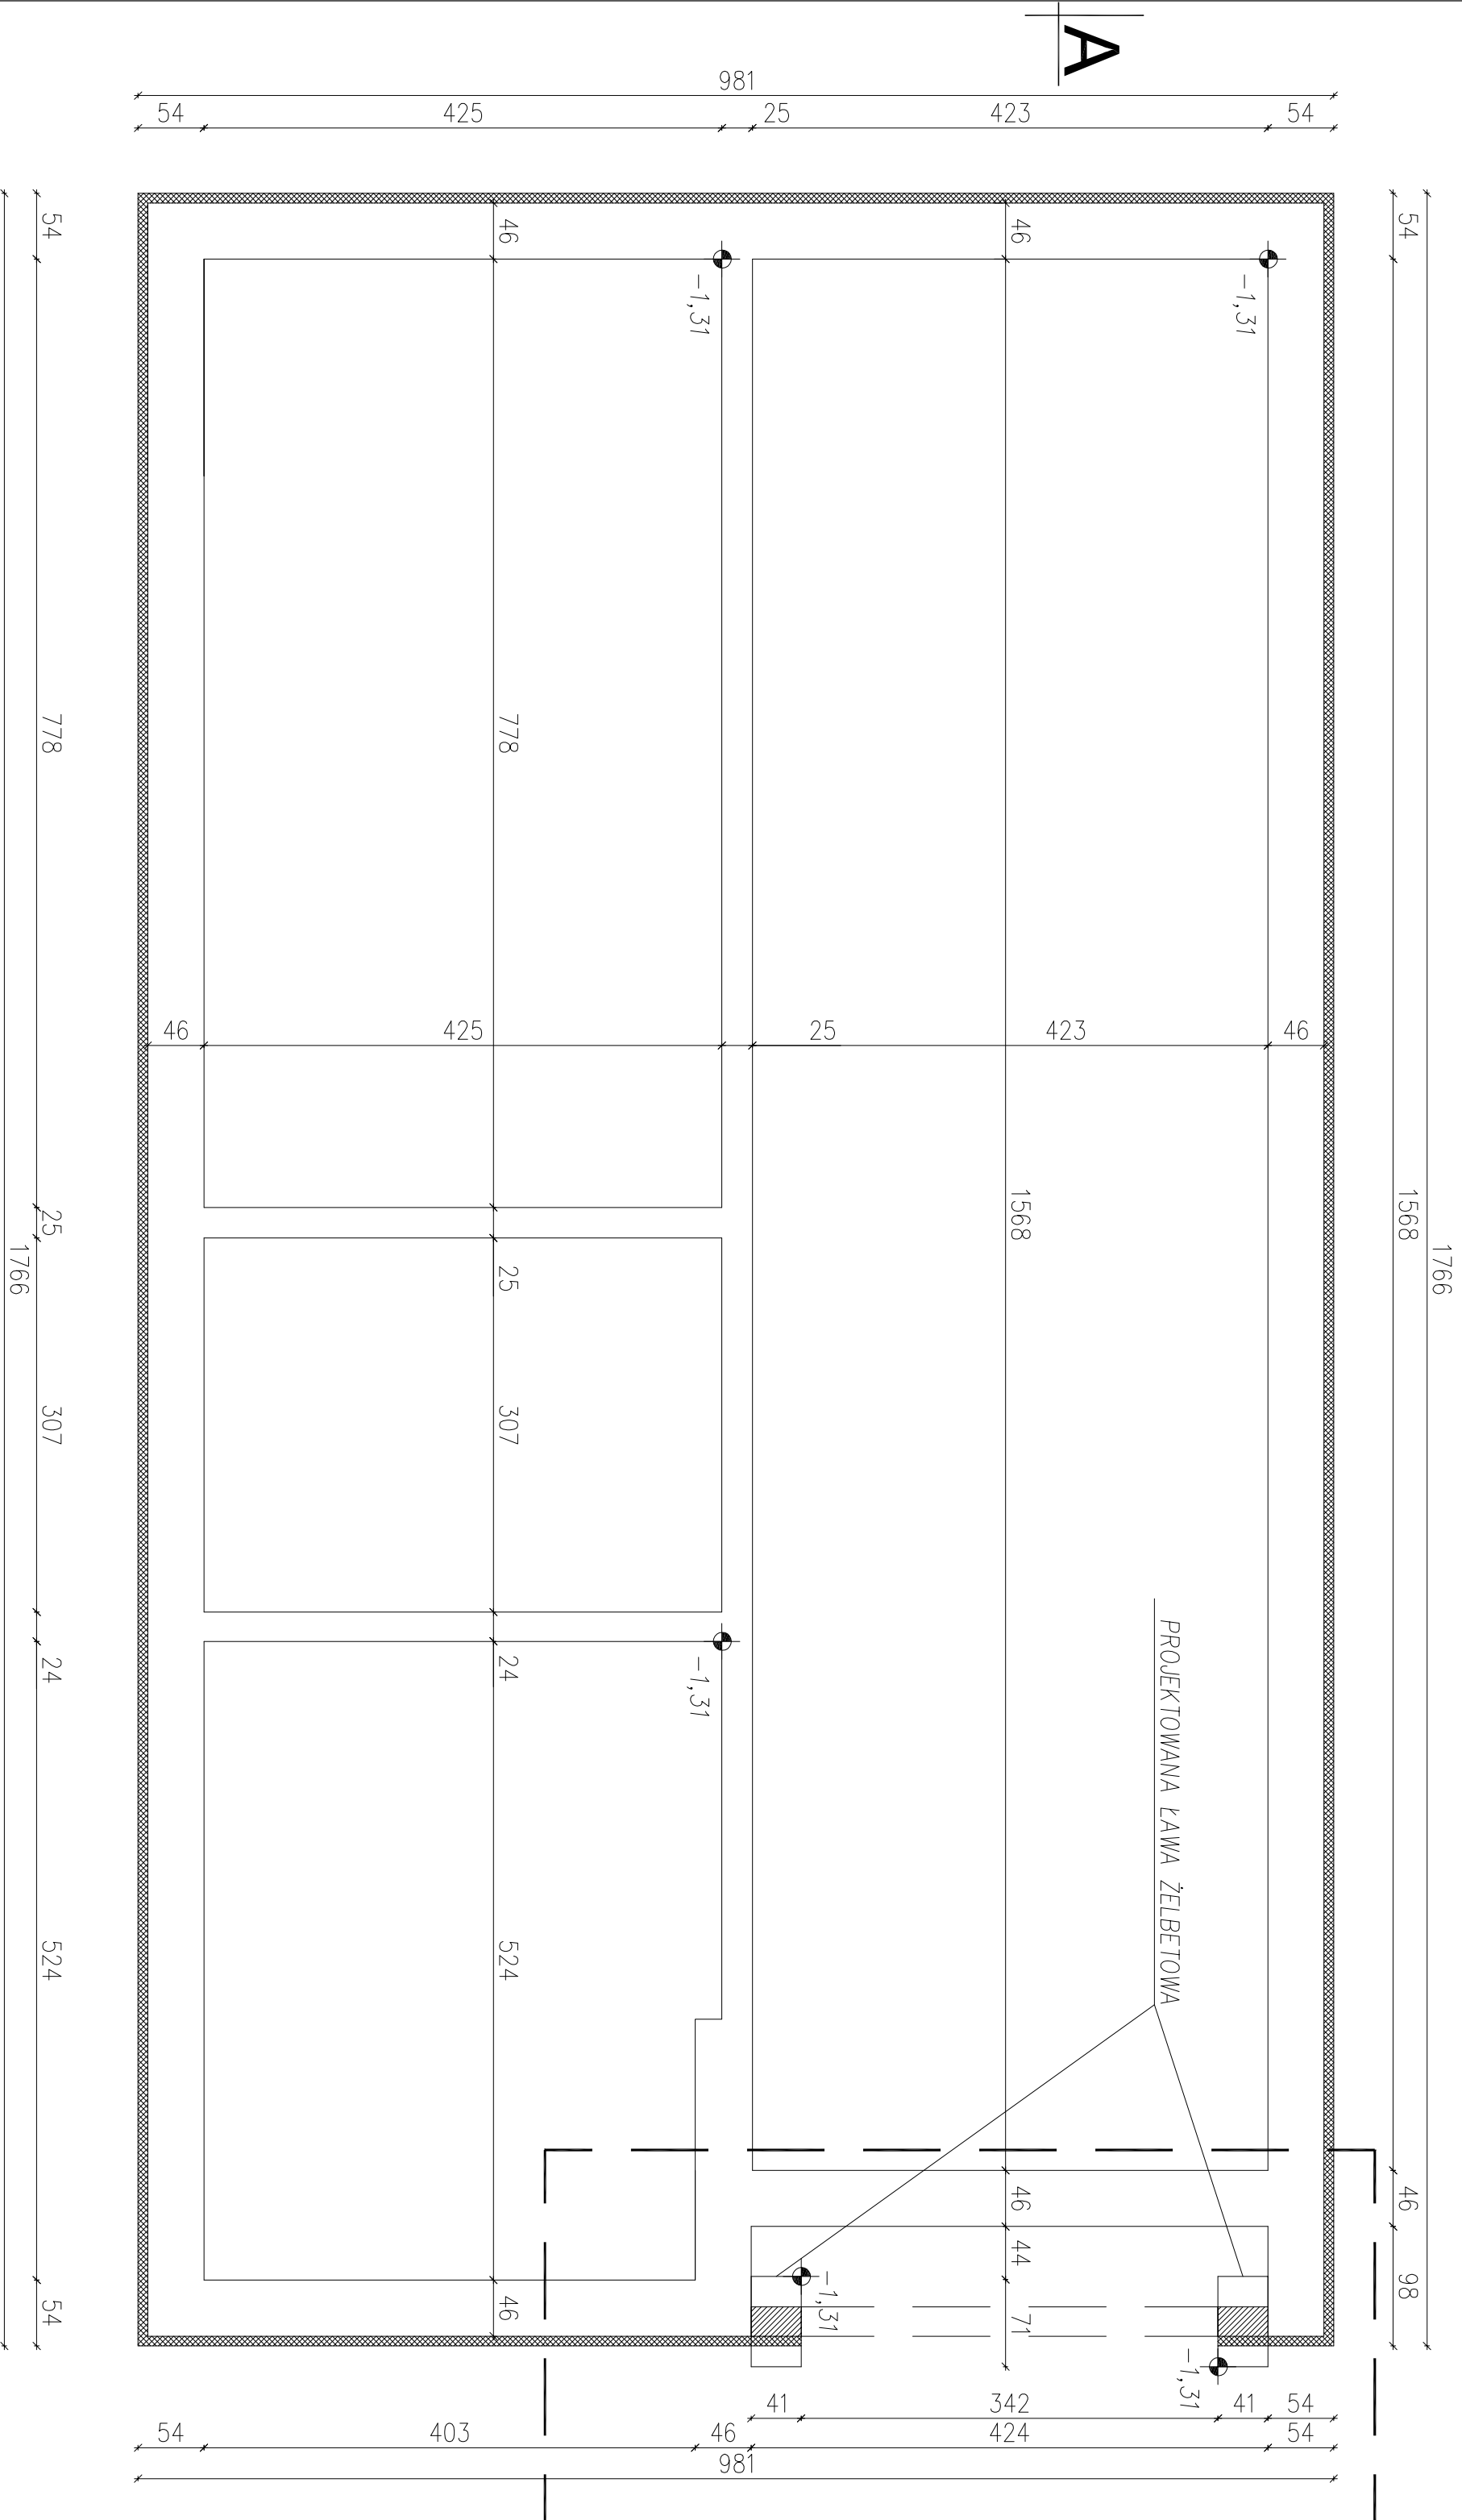

RZUT FUNDAMENTÓW PRZEBUDOWA SKALA 1:50



Uwaga:
Fundamenty żelbetowe wykonane na makro z betonu klasy nie niższej niż C12/15
Przed realizacją sprawdzić wymiary na obiekcie

| | | | |
|---|------------------------------|---|-------------|
|  Biuro Projektów: Graficad 07-420 Kadzidło ul. Taropowa 29 tel. 508760344 e-mail: graficad@o2.pl | | Inwestor: Burmistrz Miasta Wysokie Mazowieckie 18-200 Wysokie Mazowieckie | |
| Inwestycja: PRZEBUDOWA BUDYNKU OSP W WYSOKIEM MAZOWIECKIEM | | | |
| Lokalizacja: DZIAŁKA 1516/4 OBRĘB WYSOKIE MAZOWIECKIE | | | |
| IMIĘ I NAZWISKO | NR UPRAWNIEN | PODPIS | |
| Arystand Szanta kominiarzu | inż. Piotr Mróz |  | |
| Projektant architektury | inż. Witold Żelazowski | nr upr. 990/09 | |
| Sprawdzający | mgr inż. Zygmunt Piodocki | 99/90/Os | |
| Projektant | mgr inż. Franciszek Gulowski | 153/79/OL | |
| Sprawdzający | inż. Juliusz Siatcki | 251/82/OL | |
| Nazwa rysunku: | | Rysunek nr | |
| RZUT FUNDAMENTÓW PRZEBUDOWA | | 8 | |
| Brzozda | Faza projektu | Data | Skala |
| ARCHITEKTURA | PROJBUKOWAŁANV | 04.2014 | 1:50 |
| Uwaga: Należy dokonać przed rozpoczęciem prac sprawdzenia stanu technicznego obiektu i ewentualnie przed rozpoczęciem prac wykonać badania geodezyjne i geotechniczne. | | | |