

PAPA NA LEPIKU
 PŁYTA ŻERANŃSKA 24 cm
 TYNK CEM-WAP


1763

+10,06

+9,29

PRZEKRÓJ A-A
 INWENTARYZACJA
 SKALA 1:50

TYNK CEM-WAP 1,5 cm
 GAZOBETON 12 cm
 PUSTKA POWIETRZNA 8 cm
 TYNK CEM WAP 1,5 cm

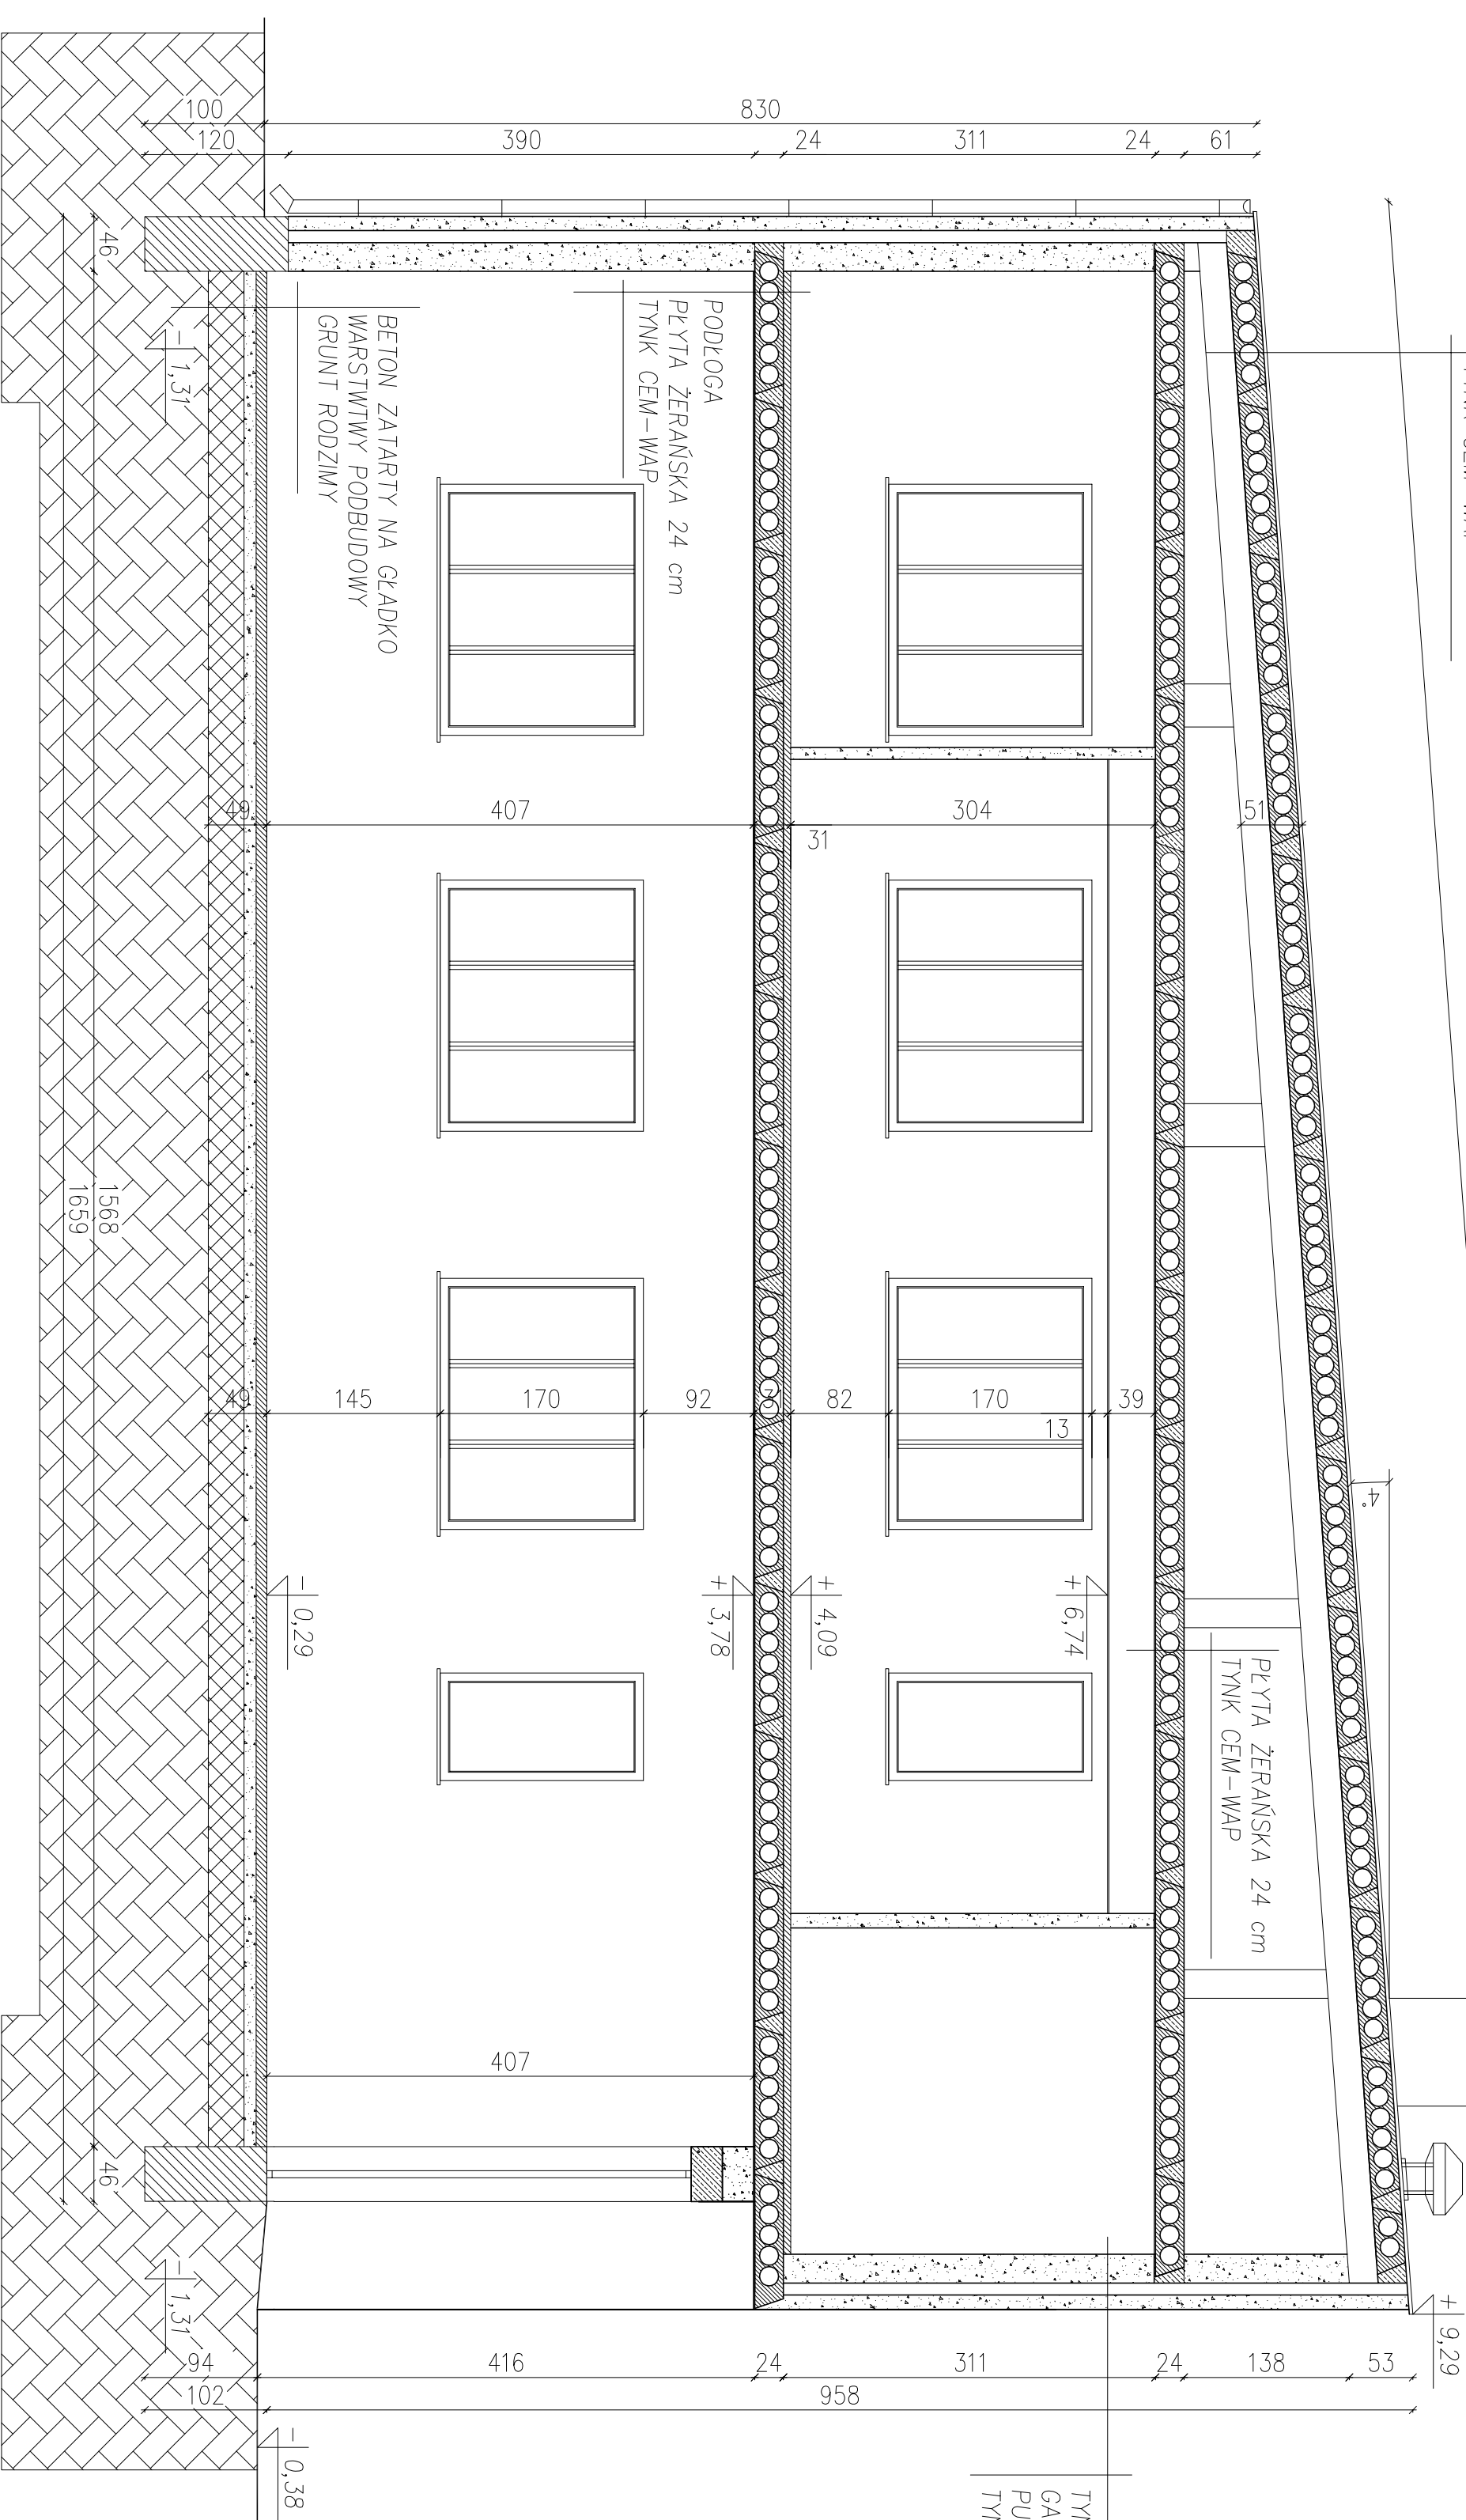

| | | | |
|--|-------------------------|---|-------------------|
|  Biuro Projektowe GRAFCAD 07-420 Kazdzieło ul. Targowa 29 tel. 506760344 e-mail: graficad@o2.pl | | Inwestor: Burmistrz Miasta Wysokie Mazowieckie 18-200 Wysokie Mazowieckie | |
| PRZEBUDOWA BUDYNKU OSP W WYSOKIEM MAZOWIECKIEM | | | |
| DZIAŁKA 1516/4 OBRĘB WYSOKIE MAZOWIECKIE | | | |
| Nazwa Inżyniera: PRZEKROJ A-A INWENTARYZACJA | Data: 04.2014 | Skala: 1:50 | Stan: 7 |
| Nazwa Inżyniera: PRZEKROJ A-A INWENTARYZACJA | Data: 04.2014 | Skala: 1:50 | Stan: 7 |
| Nazwa Inżyniera: PRZEKROJ A-A INWENTARYZACJA | Data: 04.2014 | Skala: 1:50 | Stan: 7 |
| Nazwa Inżyniera: PRZEKROJ A-A INWENTARYZACJA | Data: 04.2014 | Skala: 1:50 | Stan: 7 |