


RZUT KONSTRUKCJI DACHU PRZEBUDOWA SKALA 1:50

1797

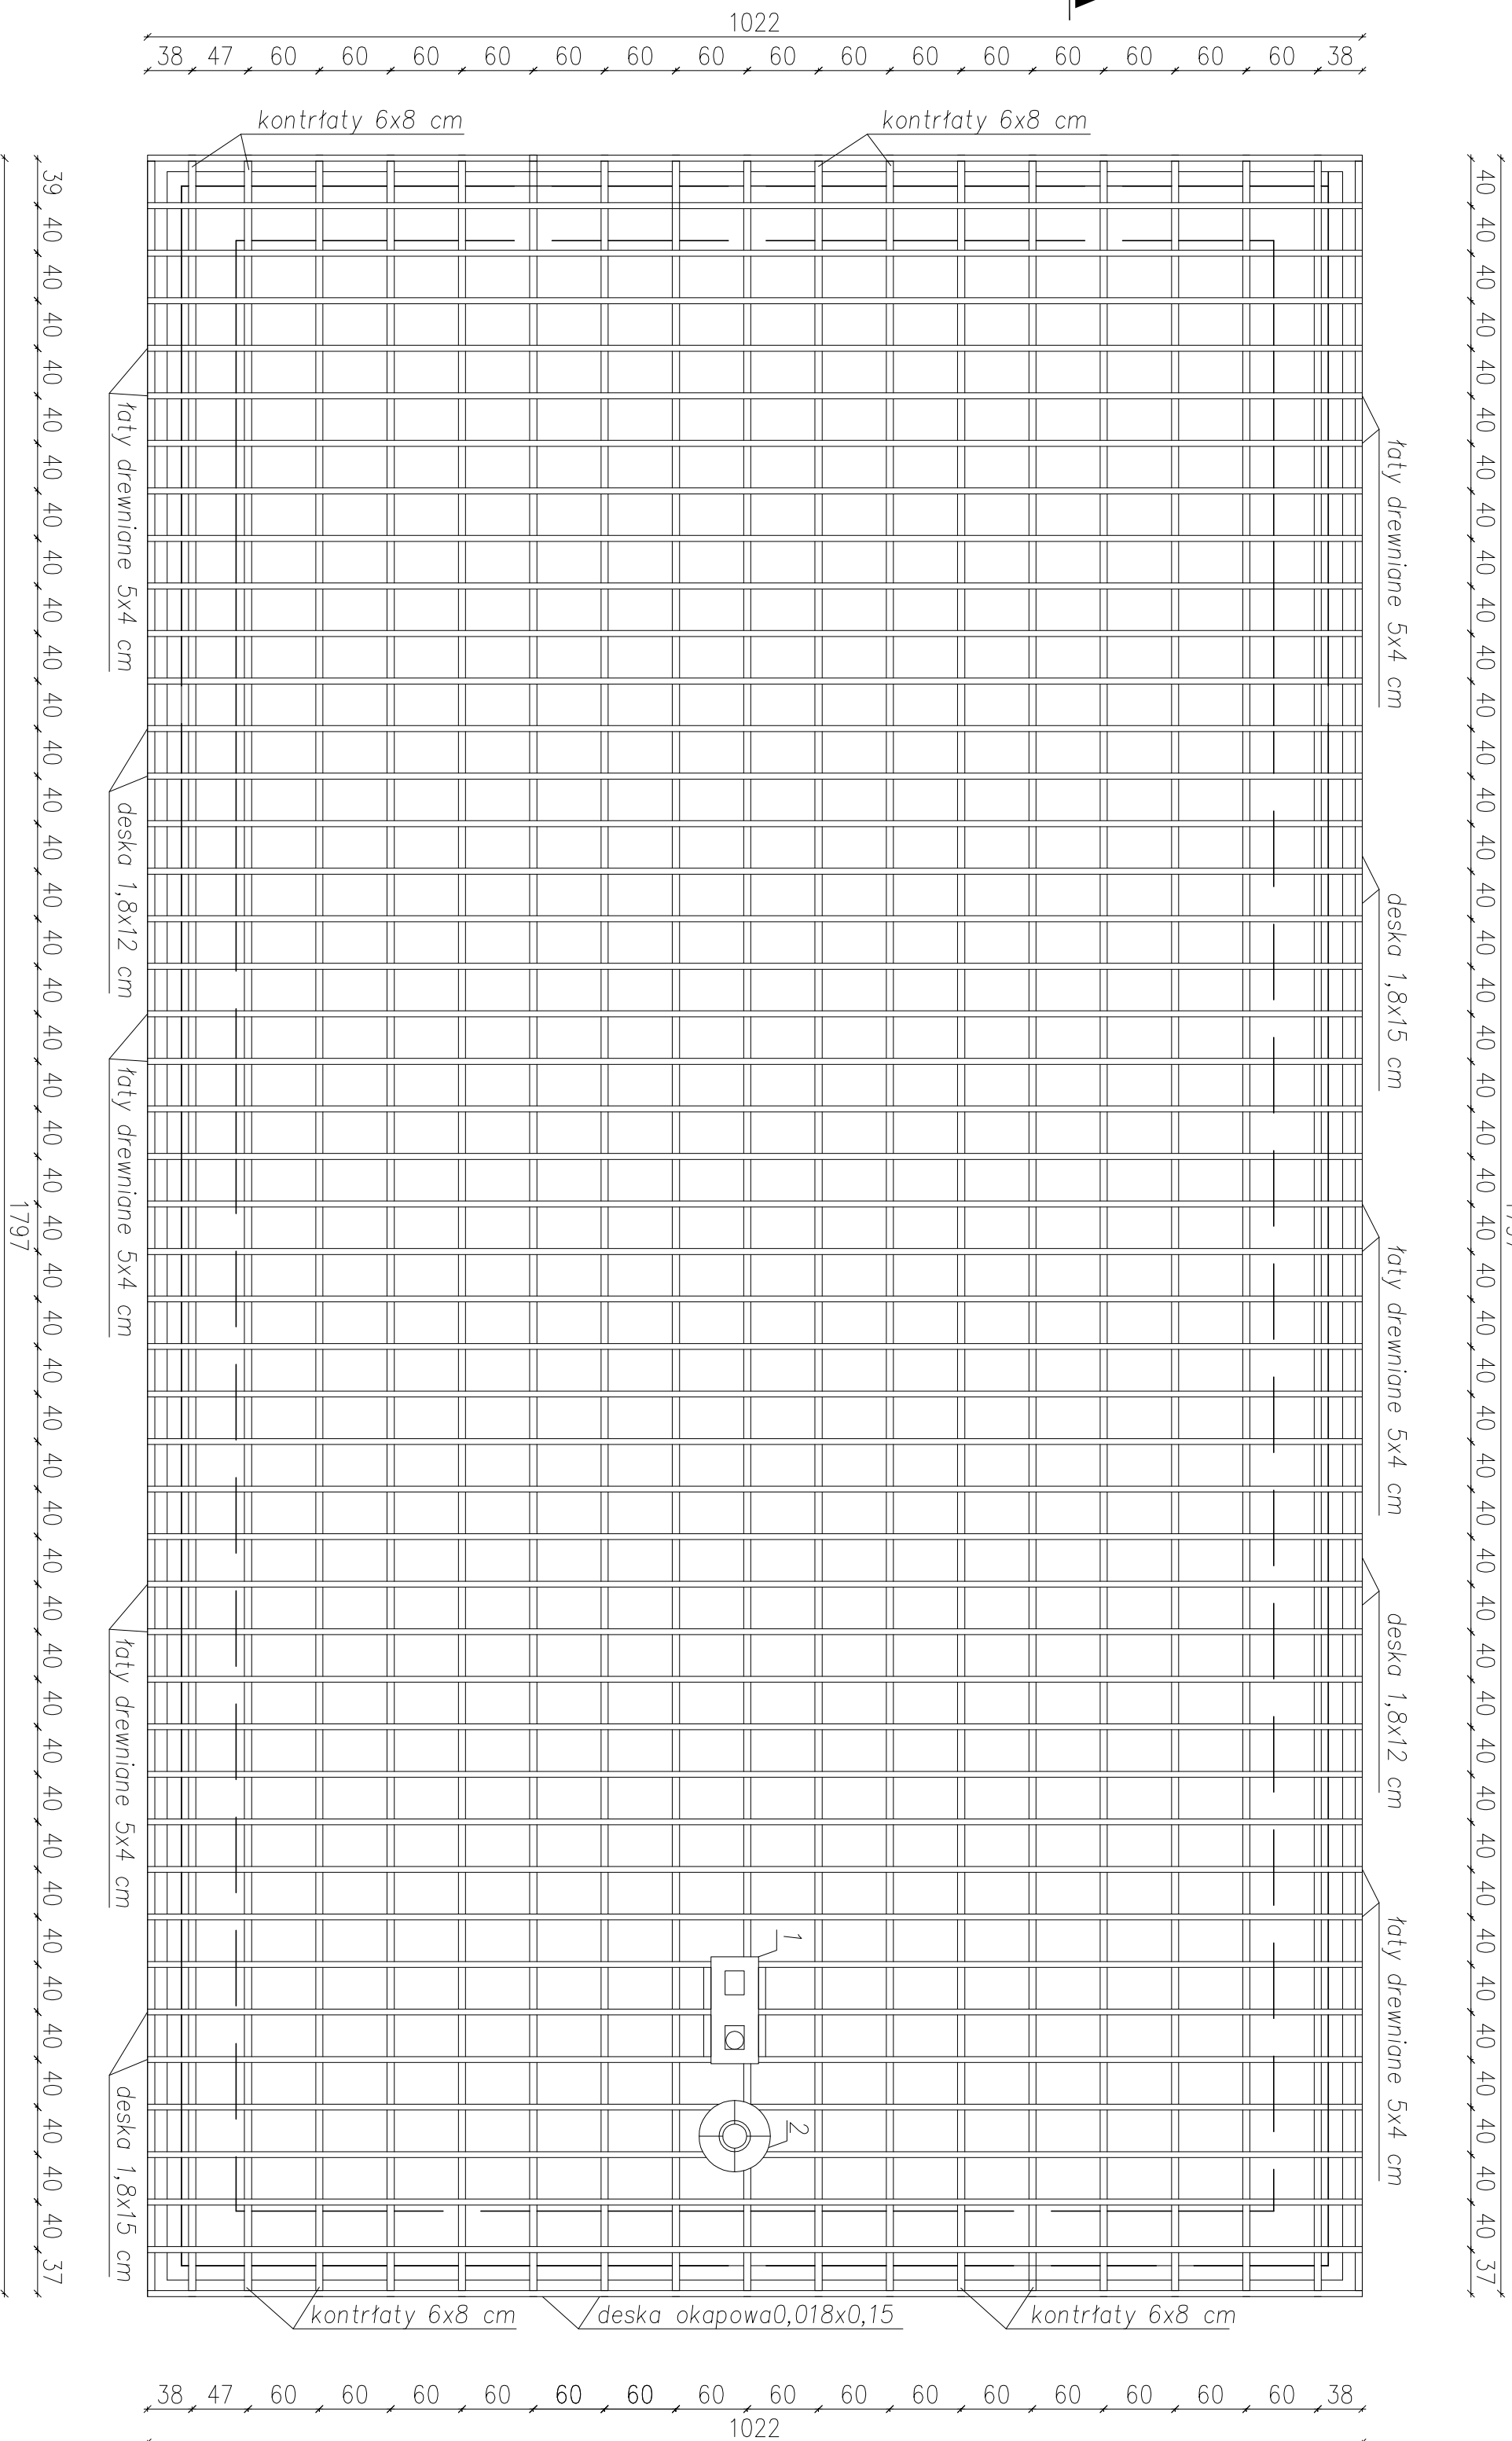

Orientacyjny wykaz drewna						
Nazwa	Szcz.(m)	Wys.(m)	Dł.(m)	Szt.	Obj.(m ³)	Dł(m)
KONTRŁATA	0,08	0,08	18,10	17	1,476980	307,20000
LATA	0,05	0,04	10,22	46	0,940240	470,20000
Deska okapowa	0,018	0,15	58,64	1	0,153228	582,40000
					Razem m ³	2,570448

Podane wymiary netto przy znormalowaniu zwiększyć o 5-10% na odpady technologiczne.

1. Istniejący komin należy oczyścić i potynkować, a następnie pomalować farbami fasadowymi wg. kolorystyki
2. Istniejącą syrenę należy wypoziomować i zamocować nad
3. Przed realizacją sprawdzić wymiary na obiekcie

A

		Inwestor: Burmistrz Miasta Wysokie Mazowieckie 18-200 Wysokie Mazowieckie	
Biuro Projektów GraficCad 07-420 Kazdźle ul. Targowa 29 tel. 506760344 e-mail: graficcad@o2.pl		PRZEBUDOWA BUDYNKU OSP W WYSOKIM MAZOWIECKIEM	
Lokalizacja: DZIAŁKA 1516/4 OBRĘB WYSOKIE MAZOWIECKIE			
IMIE I NAZWIŚKO	NR UPRAWNIENIA	PODPIS	
Asystent Biura konstrukcyjny Inż. Piotr Mroz		nr upr. 890/09	
Projektant architektury Inż. Witold Zalbowski		95/90/0s	
Sprawydekorator mgr Inż. Zygmunta Plochocki		153/78/0L	
Projektant mgr Inż. Franciszek Gutowski		251/82/0L	
Sprawydekorator Inż. Juliusz Sialicki			
Nazwa rysunku: RZUT KONSTRUKCJI DACHU PRZEBUDOWA		Rysunek nr: 10	
Biuro ARCHITEKTURA	Faza projektu PROJBUDOWLANIY	Data 04.2014	Skala 1:50
Uwagi: Niniejsza dokumentacja jest zgodna z projektem i nie może być powielana ani rozpowszechniana za pomocą urządzeń elektronicznych, kopiujących, nagrywających i innych bez pisemnej zgody właściciela praw autorskich.			