




SZCZEGÓŁY KONSTRUKCYJNE SKALA 1:20

PRZEKRÓJ PRZEZ POKRYCIE DACHOWE


IZOLACJA FUNDAMENTÓW

ZADASZENIE NAD WEJŚCIEM

(ROZWIĄZANIE SYSTEMOWE NP.LINEA SYSTEM)

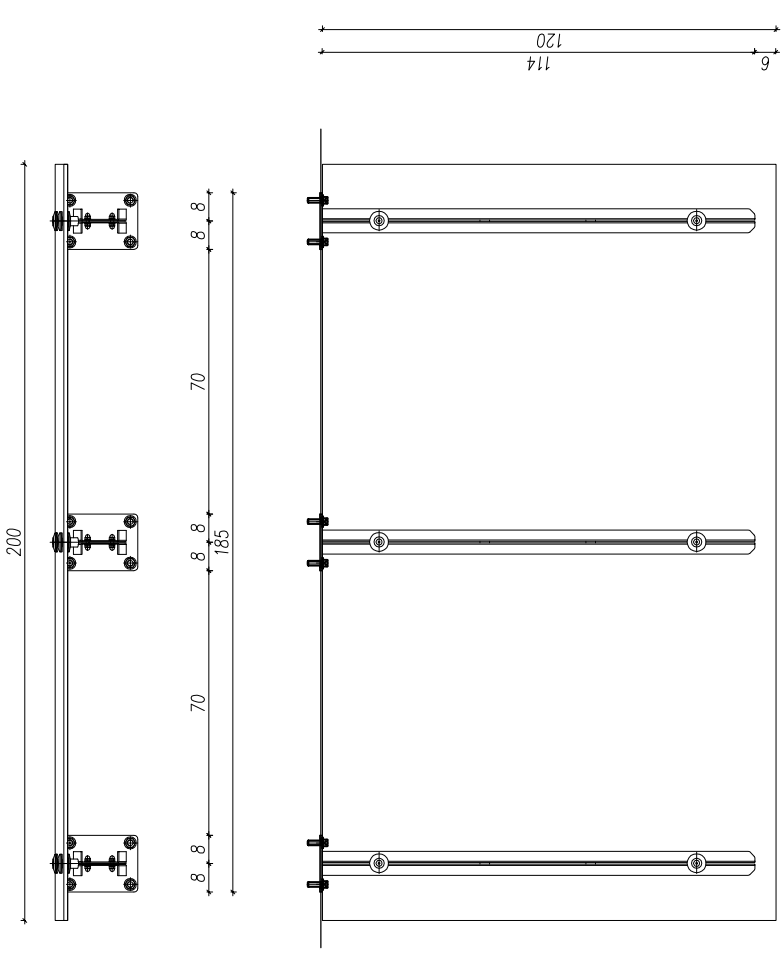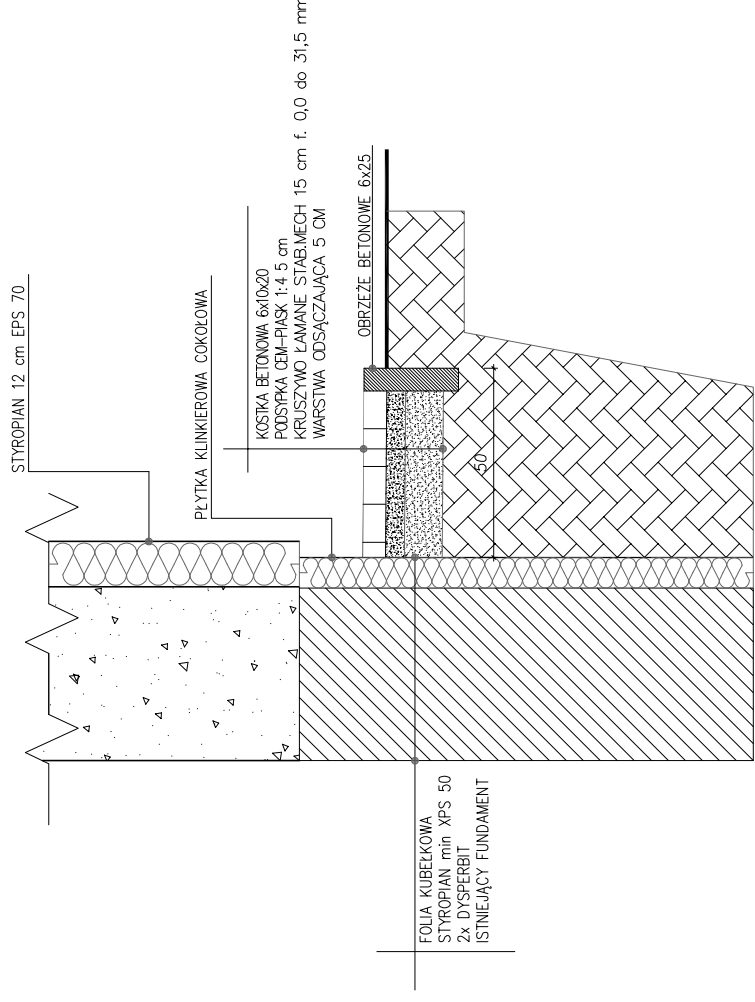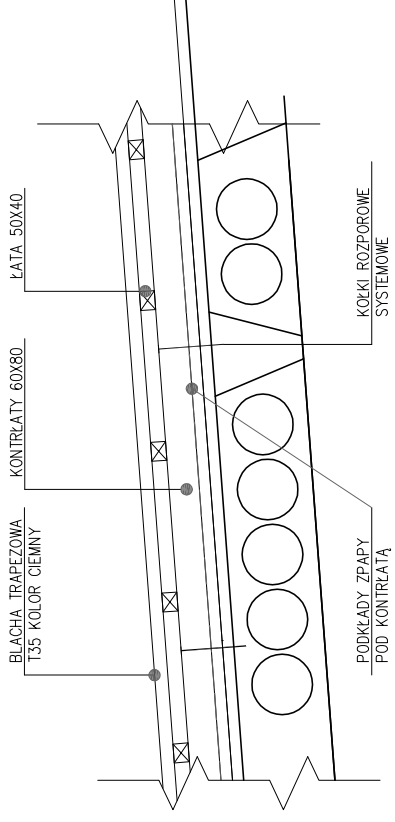


MOCOWANIE RYNNY

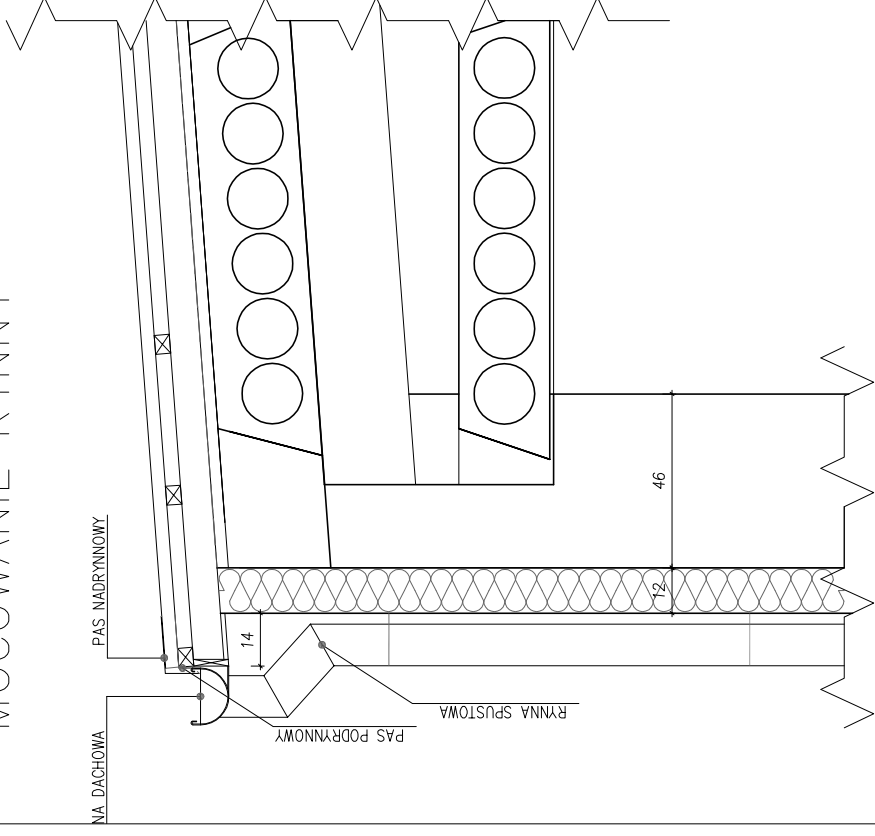

DESKA CZOŁOWA

ZADASZENIE NAD WEJŚCIEM

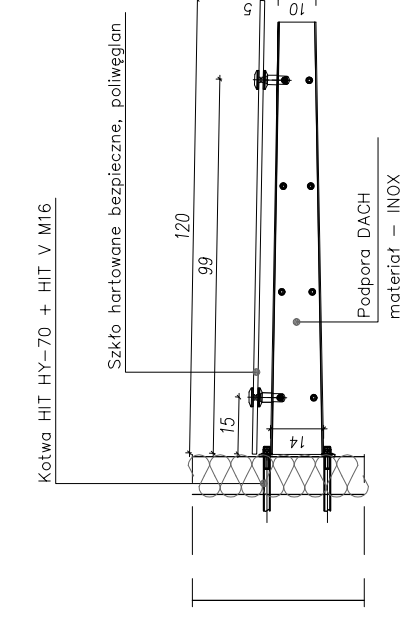

	Biuro Projektor: Graficad 07-420 Kazidło ul. Targowa 29 tel. 506760344 e-mail. graficad@o2.pl	Inwestor: Burmistrz Miasta Wysokie Mazowieckie 18-200 Wysokie Mazowieckie
	Inwestycja: PRZEBUDOWA BUDYNKU OSP W WYSOKIEM MAZOWIECKIEM	Lokalizacja: DZIAŁKA 1516/4 OBREB WYSOKIE MAZOWIECKIE
IMIĘ I NAZWISKO inż. Piotr Miróz	NR UPRAWNIENI nr upr. 890/59	PODPS
Projektant architektury: tech. Witold Żelubowski	mpr inż. Zygmunt Plochocki	85/90/Os
Sprawdzający: mgr inż. Frandzsek Gutowski	inż. Juliusz Sielicki	153/78/OL 251/82/OL
Nazwa Rysunku: SZCZEGÓŁY KONSTRUKCYJNE		Rysunek nr: 14
Branża ARCHITEKTURA	Faza projektu PROJ.BUD	Data 04.2014
Uwagi: Niepłynna dokumentacja ani żadna jej część nie może być powielana ani rozpowszechniana za pomocą urządzeń elektronicznych, kopiujących, nagrywających i innych bez pisemnej zgody właściciela praw autorskich.		Skala 1:20