


PRZEKRÓJ BRAMA WJAZDOWA SKALA 1:20

- UWAGA:
- 1) ROZWIĄZANIE POLEGA NA ROZEBRANIU ISTNIEJĄCEGO NADPROŻA I WYKONANIU NOWEGO
 - 2) ZAPROJEKTOWANO NOWE WARSZTY POSADZKOWE W MIEJSCU PO ŚCIANACH I NADPROŻU
 - 3) ZAPROJEKTOWANO NOWĄ BRAMĘ SEGMENTOWĄ O WYMIARACH 340X350.
 - 4) PROJEKTOWANA BRAMA Z NAPĘDEM ELEKTRYCZNYM
 - 5) WYMIARY NALEŻY SPRAWDZAĆ NA OBIEKCIE PODCZAS PRAC BUDOWLANYCH

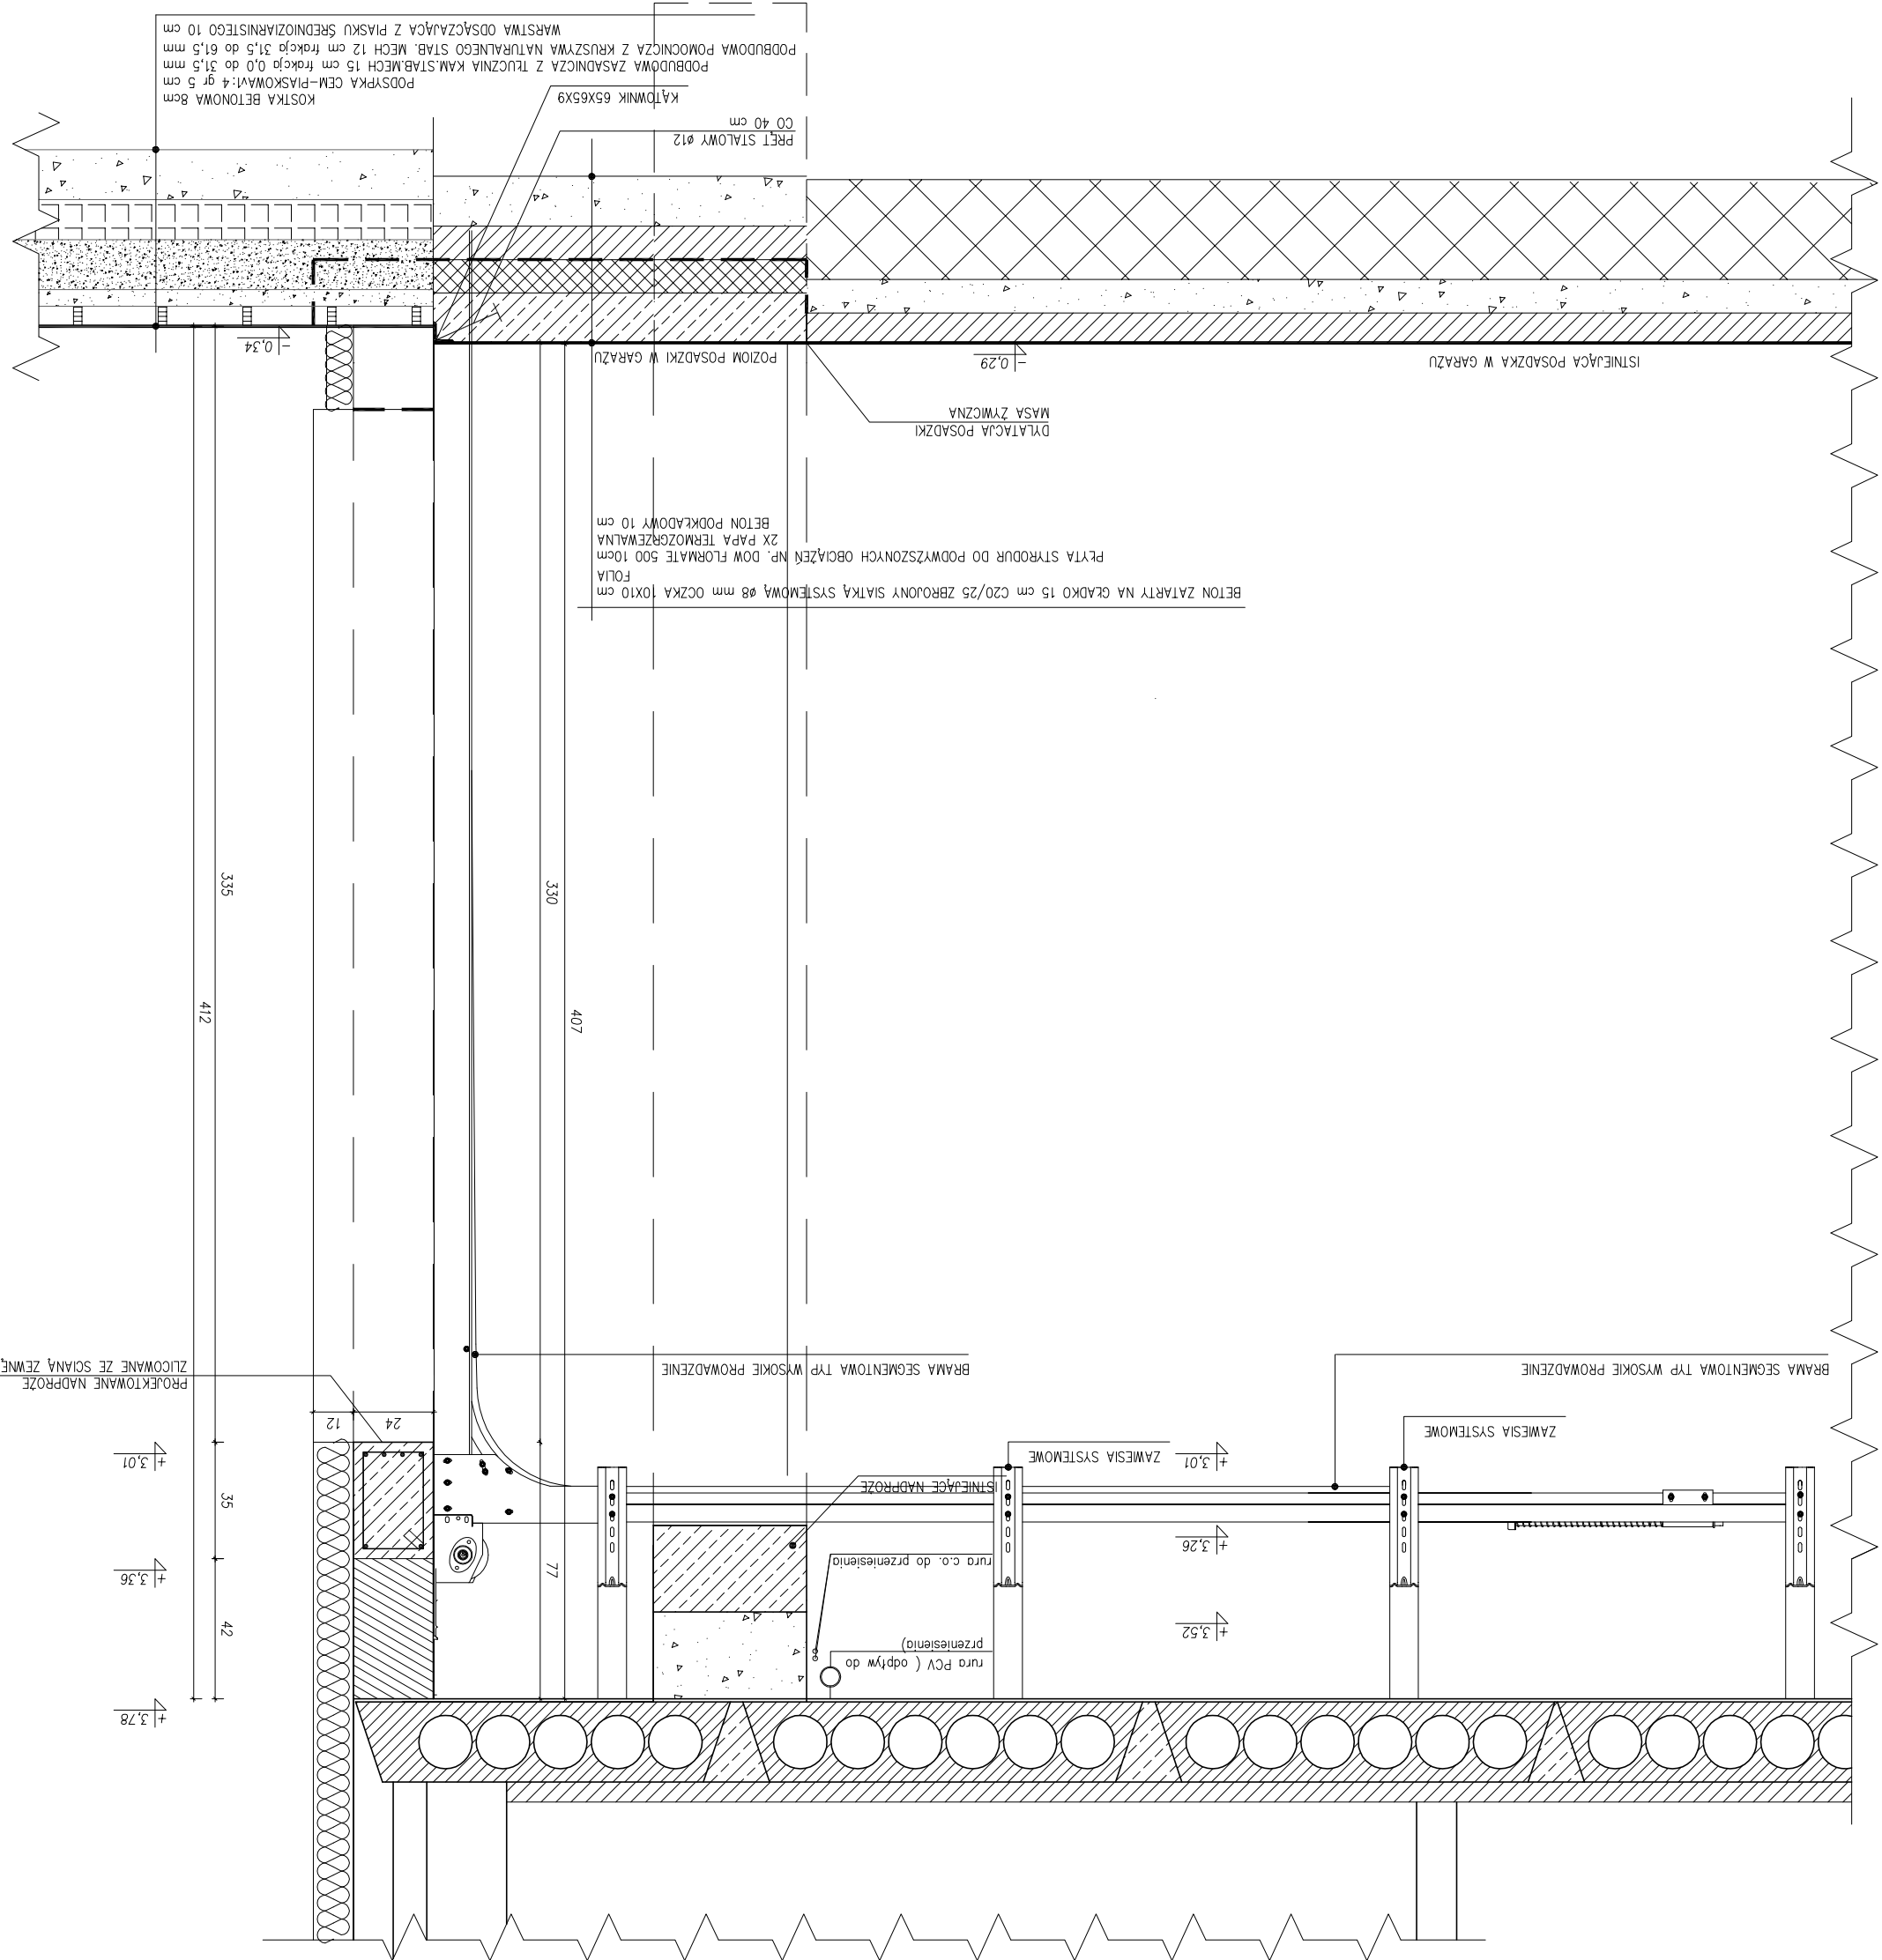

GRAFCAD ul. Targowa 29 tel. 506760344 e-mail: grafcad@o2.pl		Inwestor: Bumstiz Miasta Wysokie Mazowieckie 18-200 Wysokie Mazowieckie	
Biuro Projektów: GrafCad 07-420 Kadzidło ul. Targowa 29 tel. 506760344 e-mail: grafcad@o2.pl		Inwestor: Bumstiz Miasta Wysokie Mazowieckie 18-200 Wysokie Mazowieckie	
Imię i Nazwisko: NR UPRAWNIENI PODPIS			
Lokalizacja: DZIAŁKA 1516/4 OBRĘB WYSOKIE MAZOWIECKIE			
Nazwa Rysunku: PRZEKRÓJ BRAMA WJAZDOWA			
Rysunek nr: 17		Skala: 1:20	
Faza projektu: PROJ.BUD		Data: 04.2014	
Architektura			
Uwagi: Niniejsza dokumentacja architektoniczna jest częścią projektu i nie może być powielana ani rozpowszechniana za pomocą urządzeń elektronicznych, kopiujących, nagrywających i innych bez pisemnej zgody właściciela praw autorskich.			