

ELEWACJA SKALA 1:100


ELEWACJA ZACHODNIA

ELEWACJA POŁUDNIOWA

Legenda:


- 1 tynk siłkatowy Florida FL2
- 2 tynk siłkatowy Florida FL3
- 3 płytki klinkierowe RAL7024
- 4 pokrycie dachowe RAL8004
- 5 rynnę RAL9006
- 6 brama garażowa RAL9006

Uwaga: kolorystyka wg. wzorników i RAL

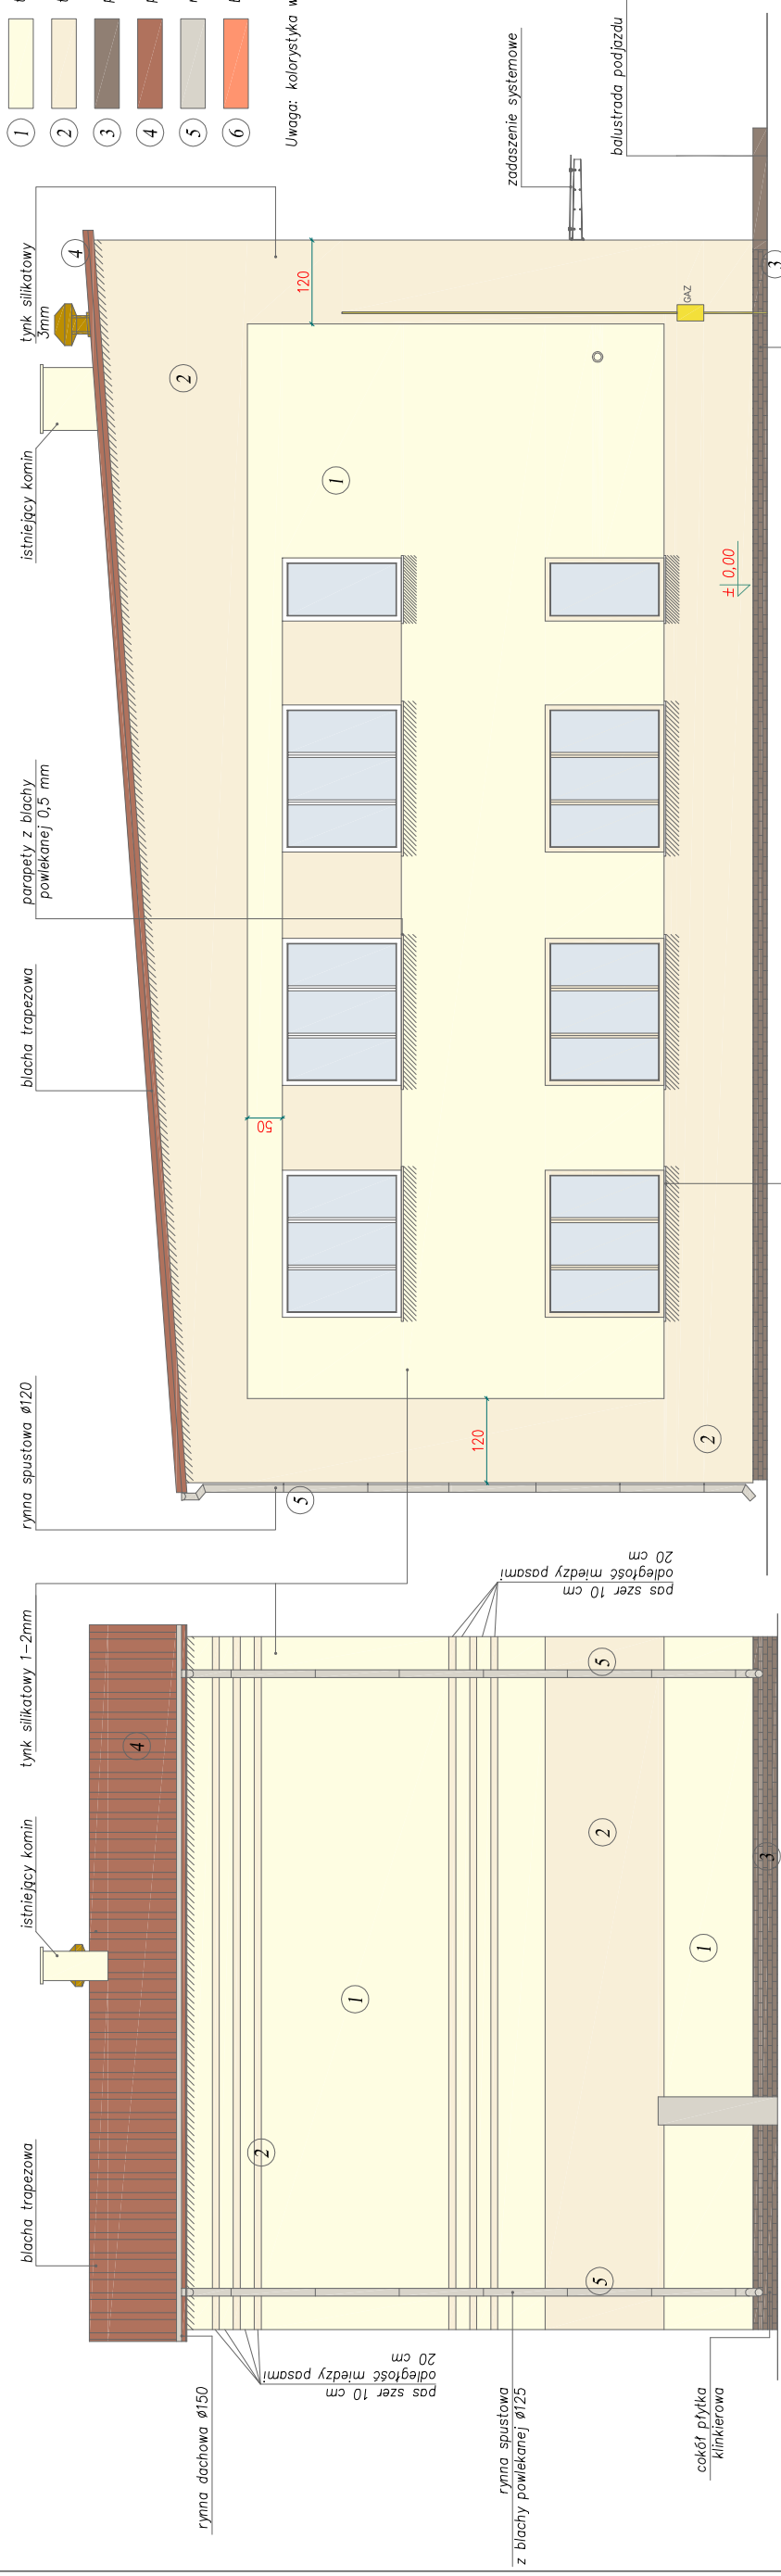

ELEWACJA WSCHODNIA

ELEWACJA PÓŁNOCNA

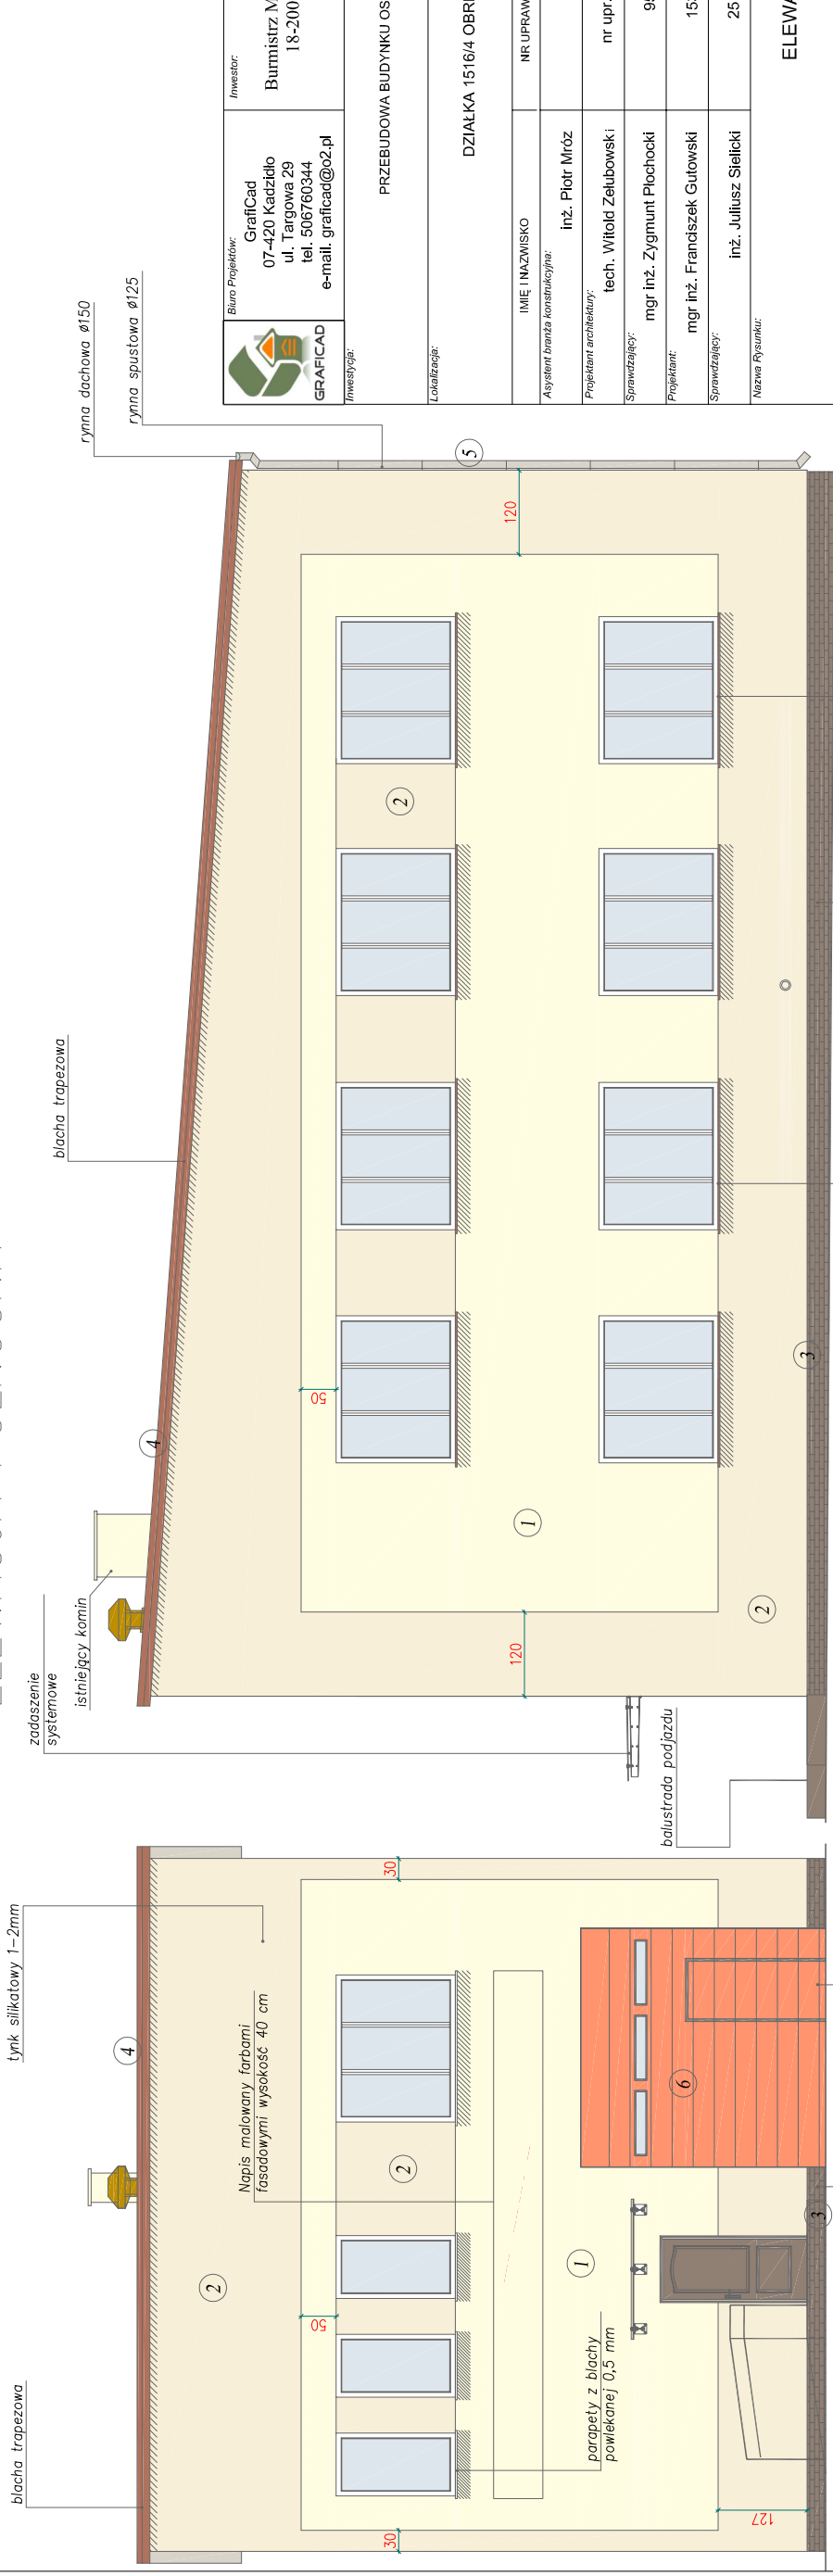

Biuro Projektowe: GRAFI-CAD Graficad 07-420 Kadzidło ul. Targowa 29 tel. 506760344 e-mail: graficad@o2.pl	Inwestor: Burmistrz Miasta Wysokie Mazowieckie 18-200 Wysokie Mazowieckie
	Lokalizacja: PRZEBUDOWA BUDYNKU OSP W WYSOKIEM MAZOWIECKIEM DZIAŁKA 1516/4 OBRĘB WYSOKIE MAZOWIECKIE
Imię i Nazwisko inż. Piotr Mróz	NR UPRAWNIENI nr upr. 890/59
Asystent branża konstrukcyjna: inż. Witold Zeubowski	PODPIS
Projektant architektury: mgr inż. Zygmunt Płochocki	Nr uprawnień 95/90/0s
Sprawdzający: mgr inż. Franciszek Gutowski	Data 04.2014
Sprawdzający: inż. Juliusz Stelicki	Data 04.2014
Nazwa rysunku: ELEWACJE	Skala 1:100
Branża ARCHITEKTURA	Data 04.2014
Faza projektu PROJEKTOWANY	Data 04.2014
Uwagi: Należy dokonywać zmian zgodnie z załącznikami do umowy, niezwłocznie zgłaszać do projektanta wszelkie uwagi i uwagi.	Rysunek nr. 12