


# PROJEKT BUDOWY OTWARTEJ STREFY AKTYWNOŚCI na terenie ogródków działkowych 'Pszczółka' w Wysokiem Mazowieckiem, dz. ew. nr 385/6

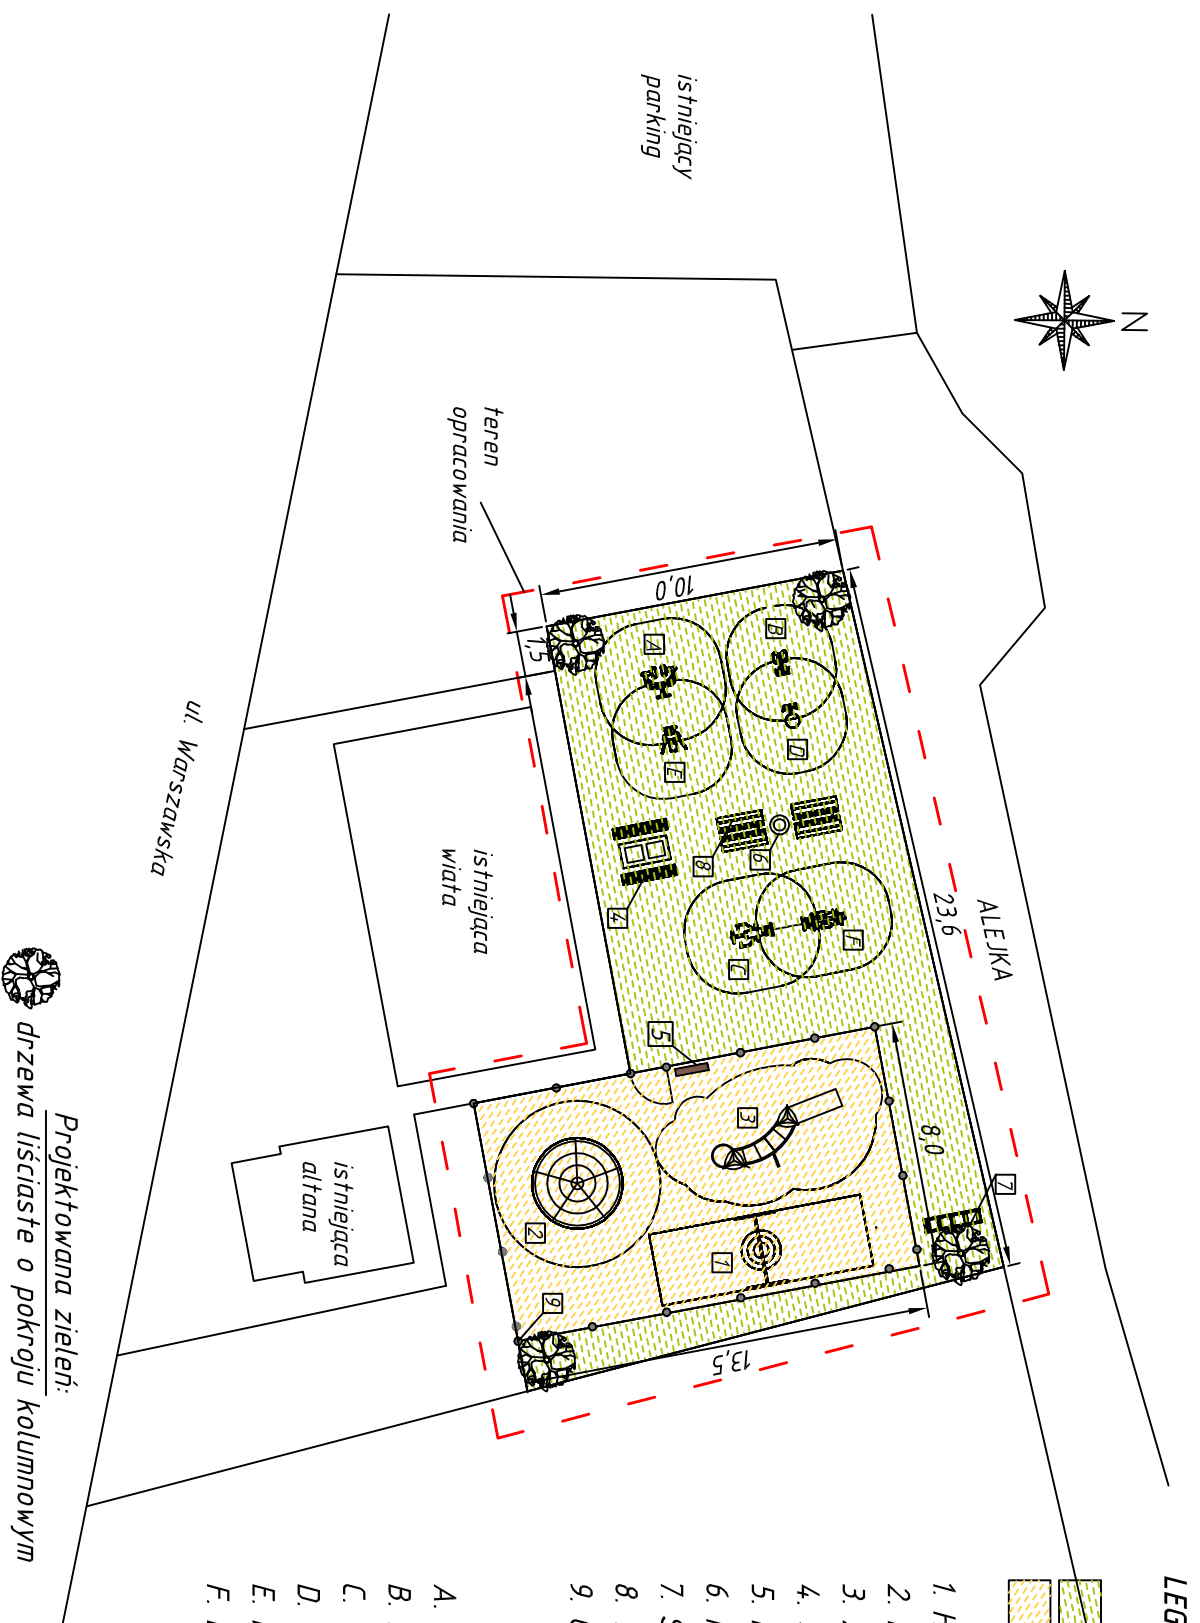

## LEGENDA

Nawierzchnie projektowane:

-  - trawa
-  - pole piaskowe

1. Huszawka bocianie gniazdo
2. Linarium
3. Zestaw sprawnościowy
4. Stół i ławka do gier
5. Regulamin placu zabaw
6. Kosz na śmieci
7. Stojak na rowery
8. ławki
9. Ogrózenie z furtką

Urządzenia sprawnościowe:

- A. Narciarz biegowy
- B. Narciarz zjazdowy
- C. Wiosłarz
- D. Twister
- E. Motyl
- F. Biegacz

Rys. nr1. Projekt zagospodarowania

Ferenu

Adres obiektu: ul. Warszawska,  
Wysokie Mazowieckie

Inwestor: Gmina Miejska  
Wysokie Mazowieckie

Skala 1:250 Data: styczeń 2018r.

Projektowana zielen:



drzewa liściaste o pokroju kolumnowym