


# PLAN SYTUACYJNY

## SKALA 1:500

### LEGENDA:

- A - PROJEKTOWANE PRZYŁĄCZE GAZOWE WG. ODR. OPRAWOWANIA
- B - ISTNIEJĄCA SIĘĆ GAZOWA
- gnd110 - ISTNIEJĄCY WODOCIĄG
- w - ISTNIEJĄCA KANALIZACJA SANITARNA
- ks - ISTNIEJĄCA KANALIZACJA DESZCZOWA
- kd - ISTNIEJĄCY KABEL TELEKOMUNIKACYJNY
- t - ISTNIEJĄCY KABEL ELEKTRYCZNY
- ena -

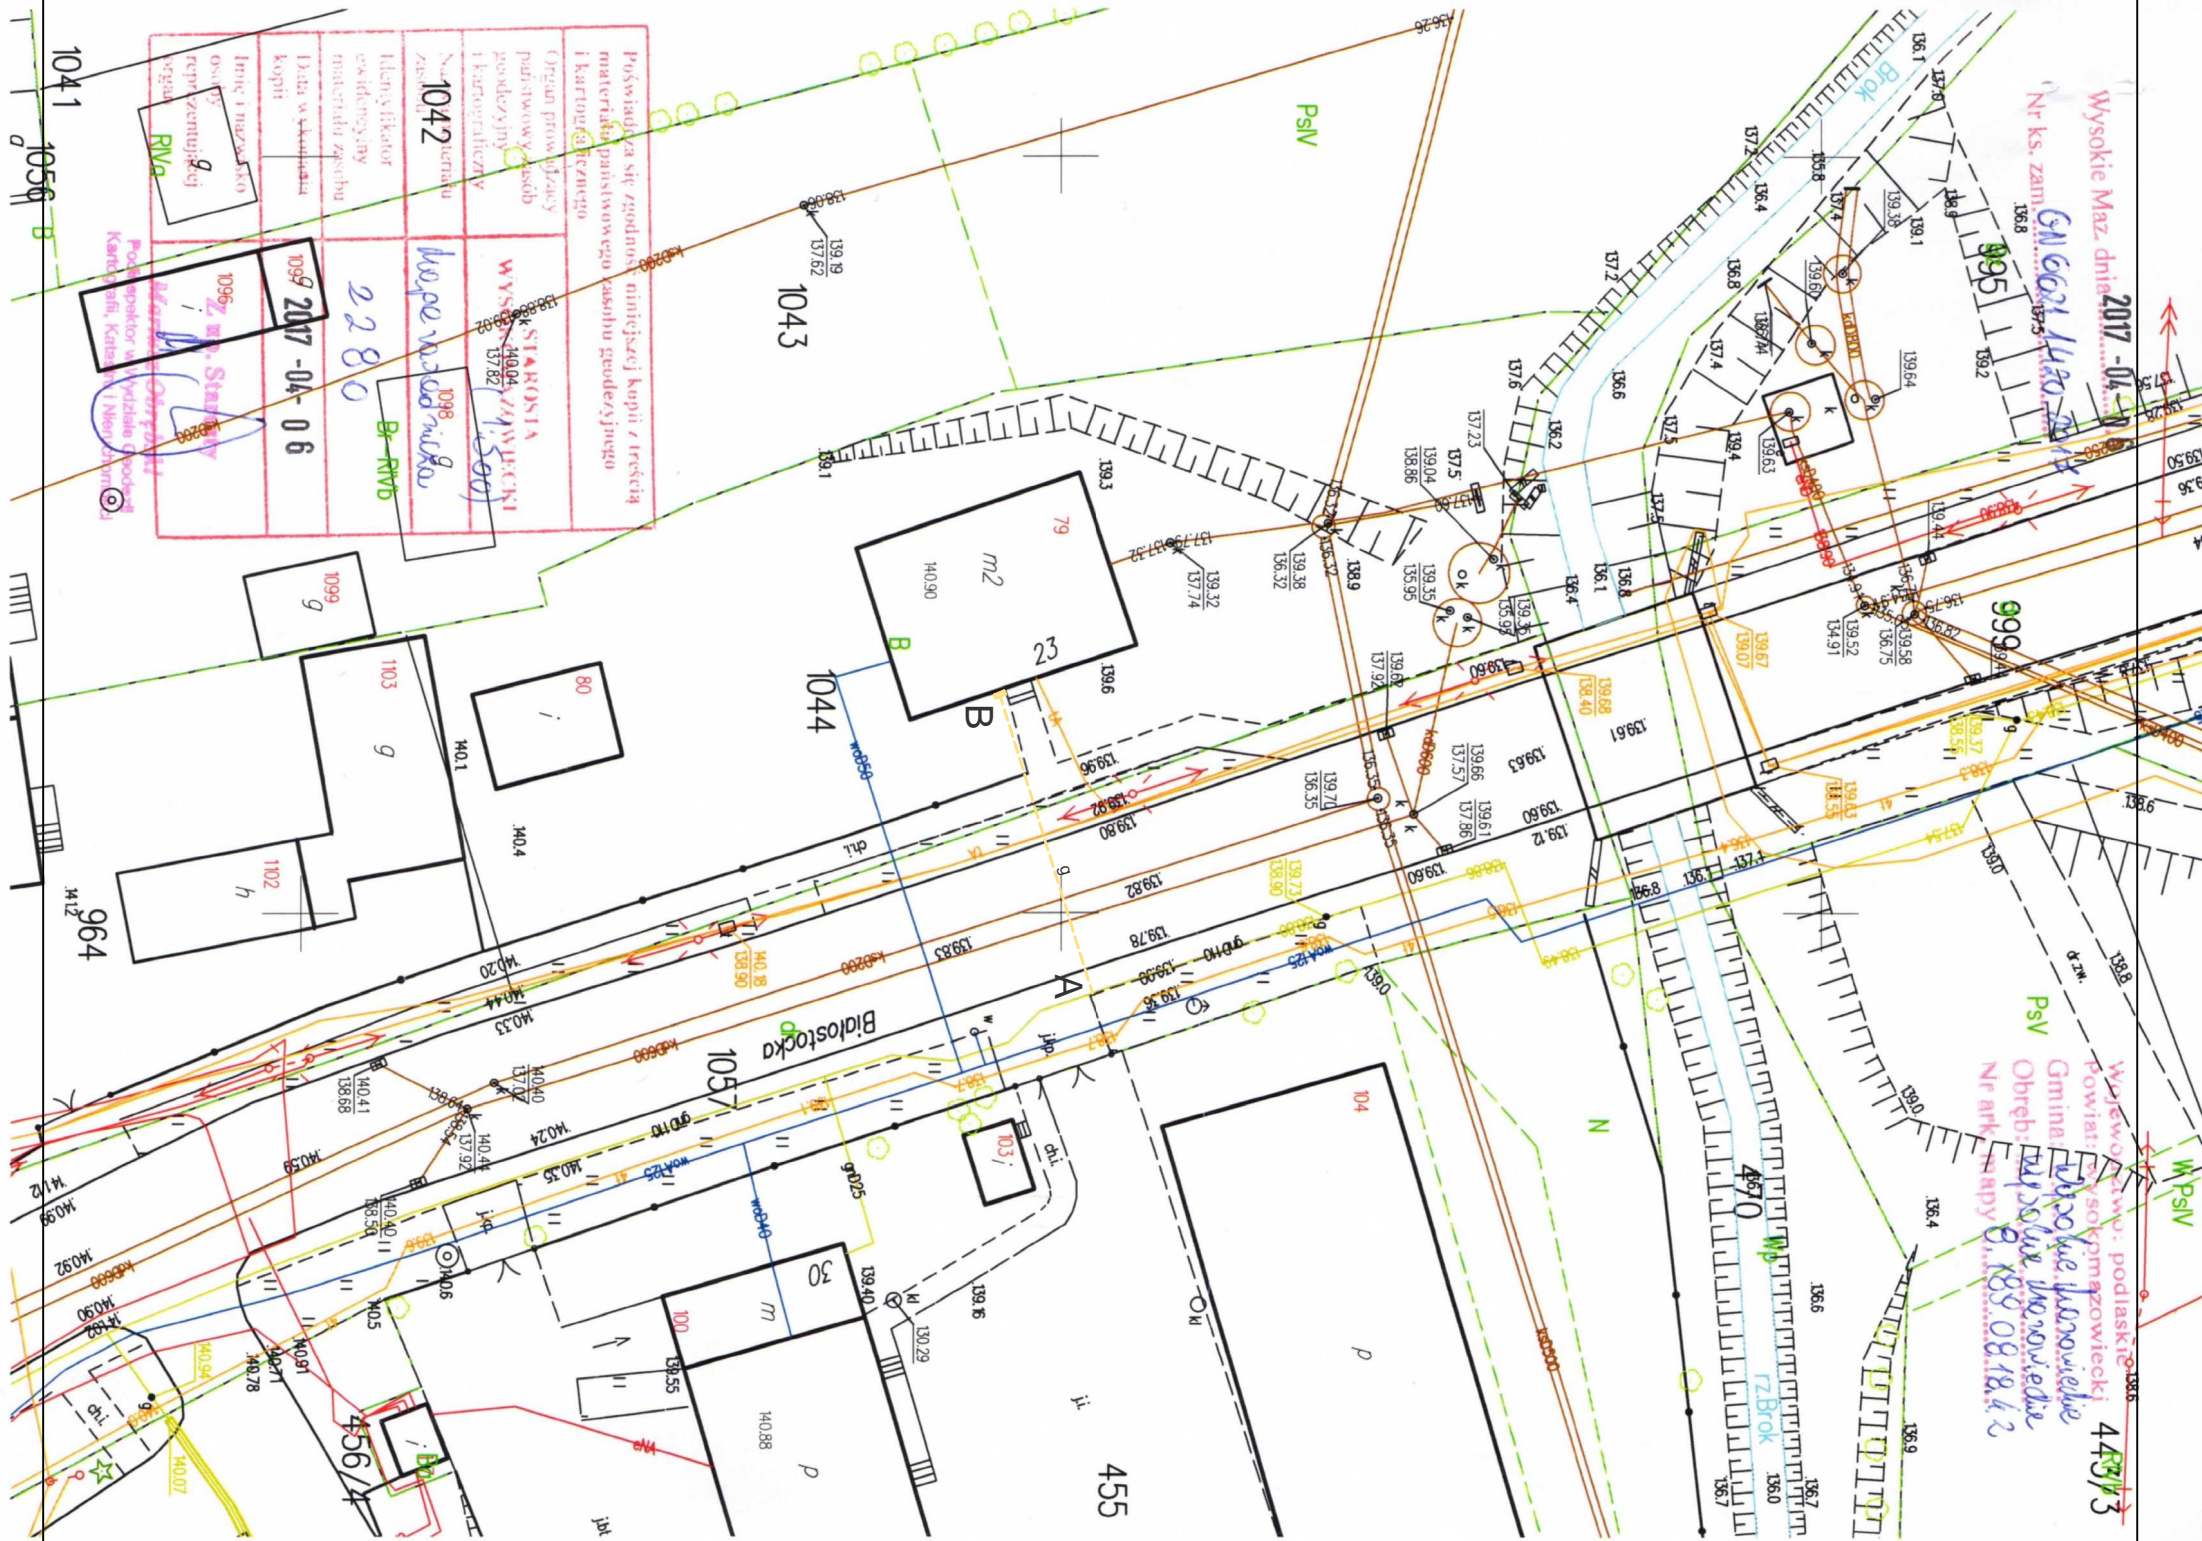

Powstała w wyniku zgromadzenia i trzeźwienia materiałów państwowego kasobu geodezyjnego i kartograficznego	
Organ prowadzący państwowy kasob geodezyjny i kartograficzny	
Nr. 1042	STAROSTA WYŚCIEK 15782
Nazwa:	Wypoczek
Identyfikator ewidencyjny materiału zarchiwizowanego	2280
Data wstąpienia do księgi	2017-04-06
Imię i nazwisko osoby odpowiedzialnej	B-RIVB
Imię i nazwisko osoby odpowiedzialnej	0096

NAZWA OBIEKTU <b>Budynek mieszkalny wielorodzinny przy ul. Białostockiej 23, nr dz. 1044 w Wysokim Mazowiecku</b>		DATA 29.09.2017
NAZWA PROJEKTU PROJEKT BUDOWLANY WEWNĘTRZNEJ INSTALACJI GAZOWEJ		
NAZWA RYSUNKU PLAN SYTUACYJNY		
NR RYS.	SKALA	1:500
Branża sanitarna	Imię i nazwisko	Uprawnienia
Projektant	mgr inż. Grażyna Sykała	BL/24/87 BL/283/89

PROJEKT CHRONIONY PRAWAMI AUTORSKIMI  
 DZ. U. nr 24 z 23 lutego 1994 r. poz. 83  
 wszelkie zmiany, powielanie, wykorzystywanie bez zgody autora zabronione