

MAPA DO CELÓW PROJEKTOWYCH

Oznaczenie kancelaryjne zgłoszonej pracy geodezyjnej		Nr Rob. Wyk.: 15449 / 10 / 2018 Nr ewid. zgt.: GN.6642.75.2018
O B I E K T		ul. Miłosza
Jednostka ewidencyjna	Identyfikator	201301_1
	nazwa	WYSOKIE MAZOWIECKIE
Obręb ewidencyjny	Identyfikator	0001
	nazwa	WYSOKIE MAZOWIECKIE
Powiat		wysokomazowiecki
Województwo		podlaskie
SKALA MAPY		1 : 500
Nazwa układu współrzędnych	prostokątnych płaskich	2000 (8)
	wysokościowych	KRONSZTADT 60
Oznaczenie granic obszaru, który był przedmiotem aktualizacji		-----
Data opracowania mapy 23.01.2018 r.		Ark. mapy zasadniczej: 8.189.08.18.4.2, 4.4, 19.3.1, 3.3



projektowana	istniejąca	Opis występującej infrastruktury
		energetyczna napowietrzna SN 15 kV
		energetyczna kablowa SN 15 kV
		energetyczna napowietrzna nN 0.4 kV
		energetyczna kablowa nN 0.4 kV komunalna
		energetyczna kablowa nN 0.4 kV oświetleniowa
		stłup – latarnia oświetlenia ulicznego

UZGODNIENIE Z INWESTOREM
Usytuowanie stłupów i trasę linii kablowej nN 0,4 kV oświetlenia ulicznego w pasie drogowym uzgodniam pozytywnie.

M-GEO
Zbigniew Milewski
18-200 Wysokie Mazowieckie ul. Długa 78
tel. 0 602 188 659, (686) 477 10 10
NIP 722-193-74-36 REG 450158389

GEODETA UPRAWNIONY
mgr inż. Zbigniew Milewski
Zaśw. Nr 15449 Min. Gosp. Prz. i Bud.

pieczęć
NAZWA / imię i nazwisko Wykonawcy


pieczęć
Imię i nazwisko nr uprawnień oraz podpis geodety uprawnionego, który opracował mapę

W granicach opracowania nie znajdują się punkty osnowy klas I-III: Służebności gruntowych nie badano.

Poswiadcza się, że niniejszy dokument został opracowany w wyniku prac geodezyjnych i kartograficznych, których rezultaty zawiera operat techniczny wpisany do ewidencji materiałów państwowego zasobu geodezyjnego i kartograficznego

Organ prowadzący państwowy zasób geodezyjny i kartograficzny	STAROSTA WYSOKOMAZOWIECKI
Identyfikator ewidencyjny materiału zasobu	P. 2013. 2018. 224
Data wpisania operatu technicznego do ewidencji materiałów zasobu	2018-02-21
Imię i nazwisko osoby reprezentującej organ	Z up. STAROSTY mgr Teresa Danuta Kapinska

Inspektor w Wydziale Geodezji, Kartografii, Katastru i Nieruchomości

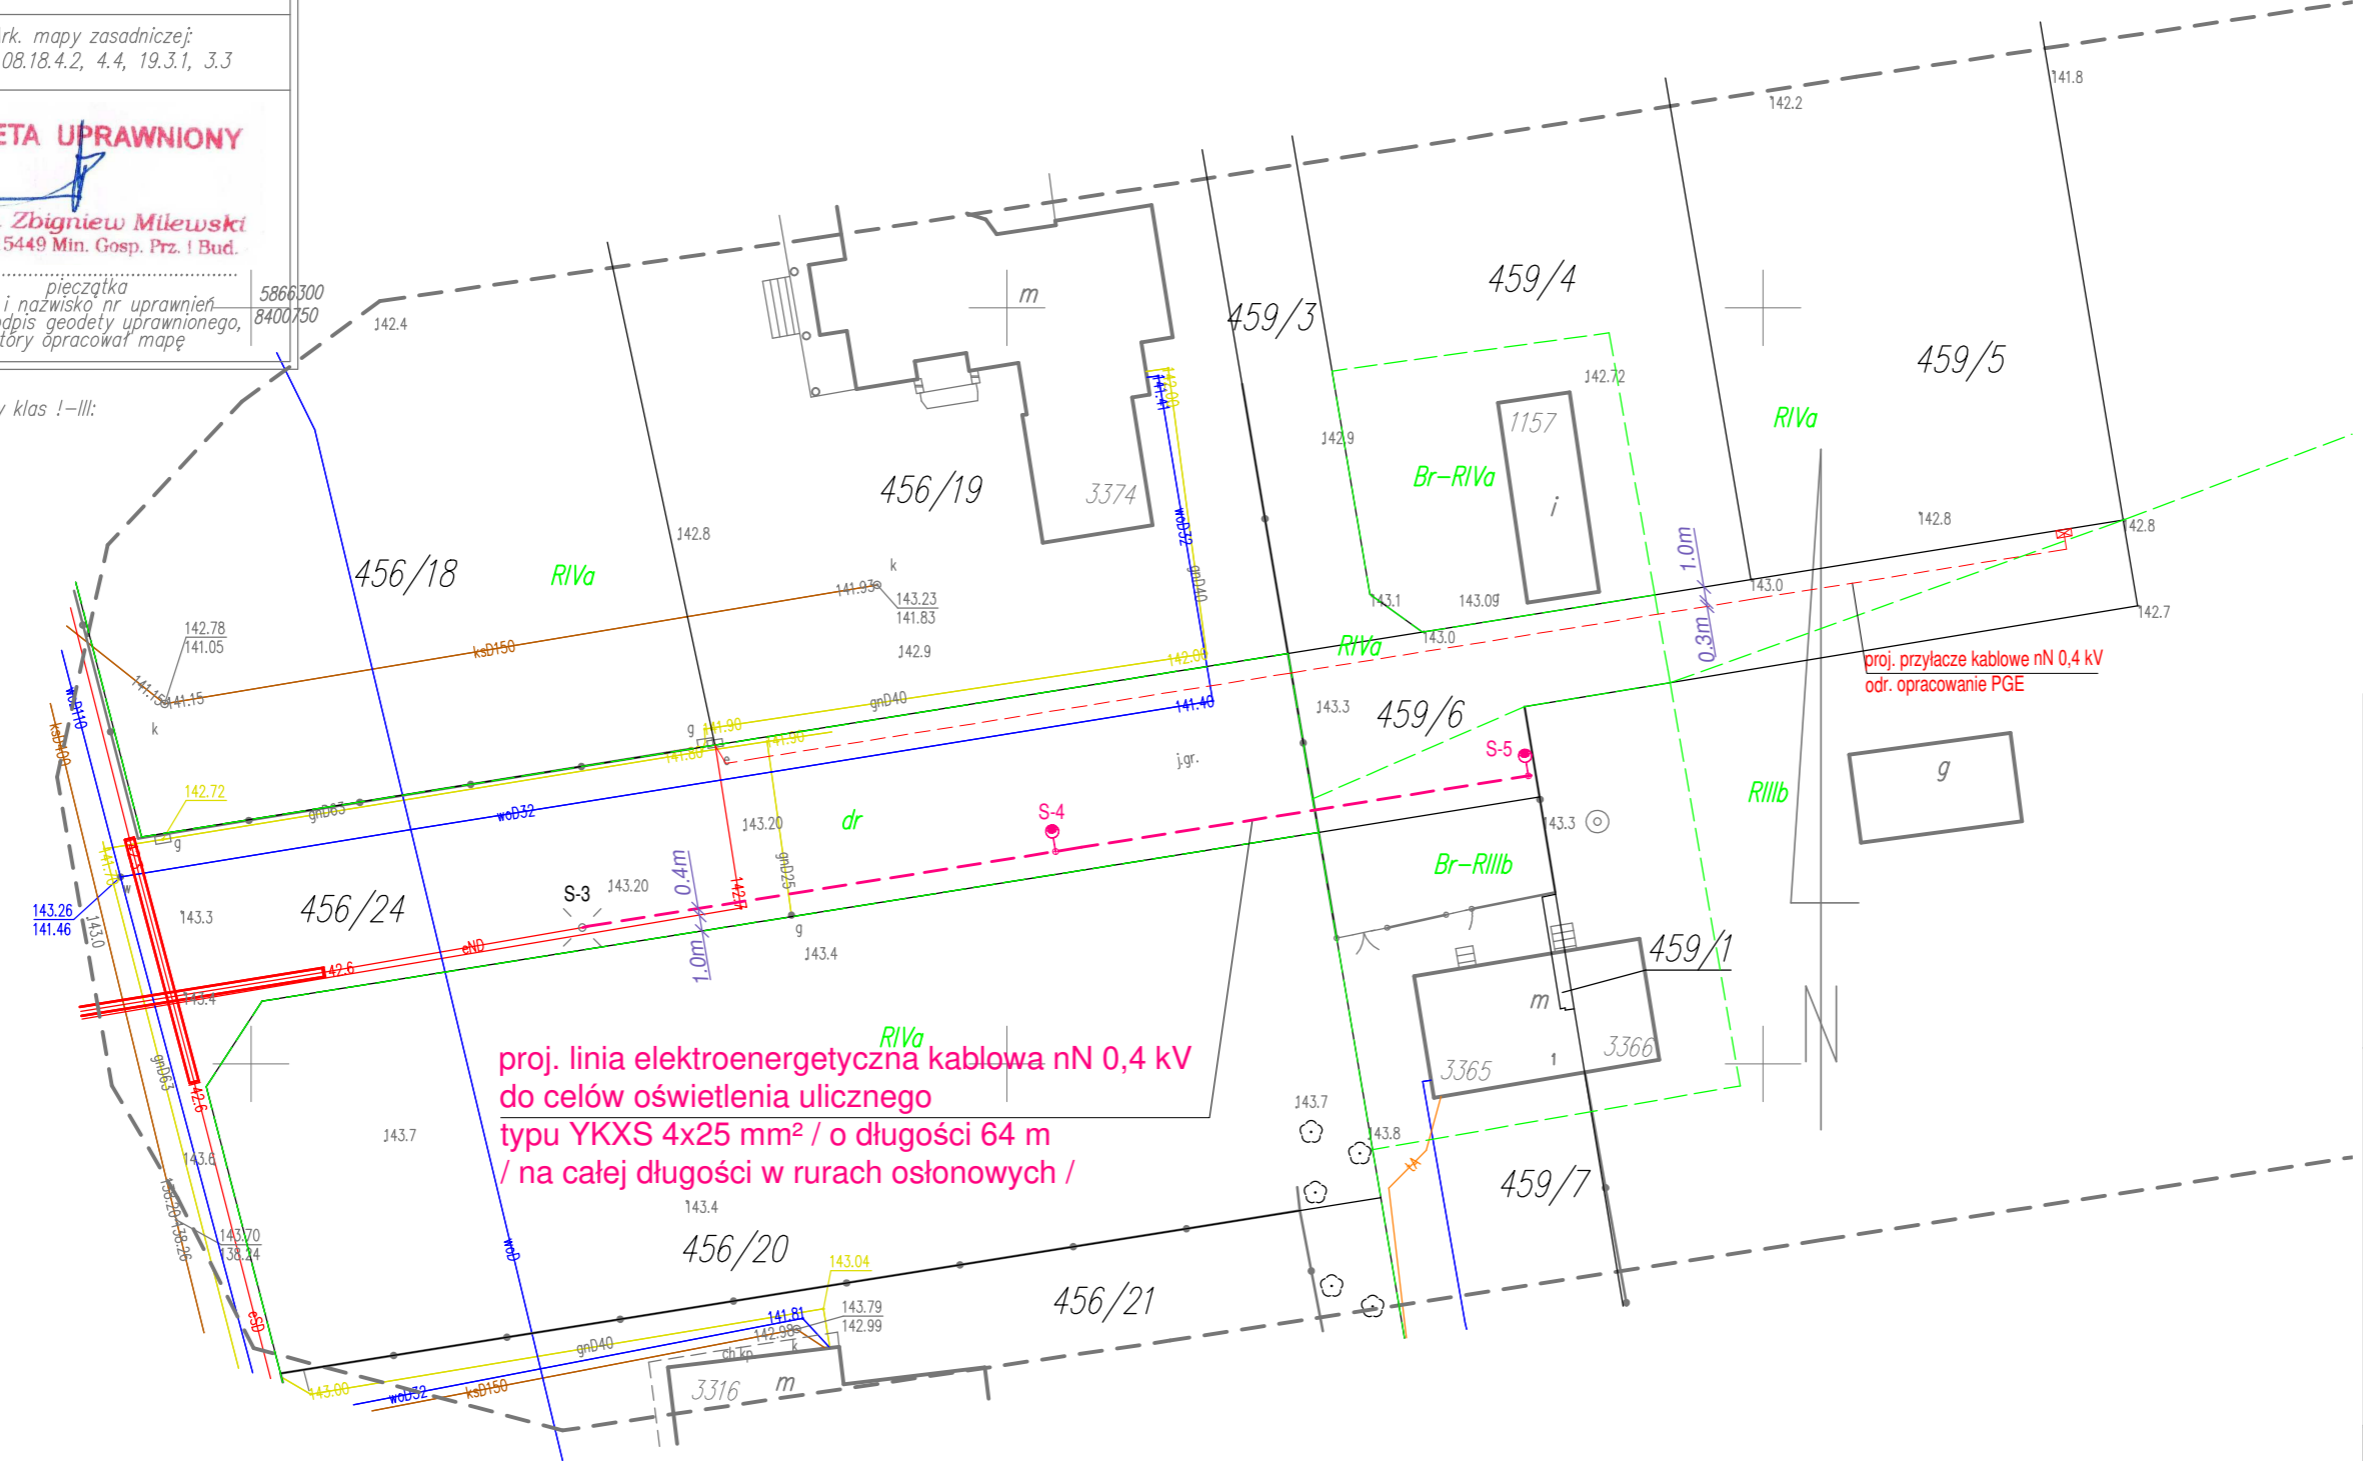

proj. linia elektroenergetyczna kablowa nN 0,4 kV do celów oświetlenia ulicznego typu YKXS 4x25 mm² / o długości 64 m / na całej długości w rurach osłonowych /

BURMISTRZ
mgr inż. Jarosław Sikiorko

Stadium	PROJEKT BUDOWLANO – WYKONAWCZY
Nazwa Opracowania	Budowa elektroenergetycznych linii kablowej nN 0.4kV do celów oświetlenia drogowego w Wysokiem Mazowieckiem przy ul. Miłosza.
Adres budowy	miasto: WYSOKIE MAZOWIECKIE, ul. Miłosza, powiat: wysokomazowiecki, woj. podlaskie
Rysunek 1 arkusz 1	PROJEKT ZAGOSPODAROWANIA TERENU. Skala _ 1 : 500
Inwestor	MIASTO WYSOKIE MAZOWIECKIE ul. Ludowa 15 18-200 Wysokie Mazowieckie
Projektant	MACIEJ CZECH upr. bud. nr PDL/0074/P00E/09
Współpraca	Adam Perkowski
Pracownia	ELMAK MACIEJ CZECH 18-100 Łopy ul. Geodetów 23 tel. 501521345, email: elmak.mc@wp.pl
Branża	Elektryczna
Data:	26 styczeń 2018 r.
1	

PROJEKT CHRONIONY PRAWEM AUTORSKIM