


MAPA DO CELÓW PROJEKTOWYCH

Oznaczenie kancelaryjne zgłoszonej pracy geodezyjnej		Nr Rob. Wyk.: 15449 / 10 / 2018 Nr ewid. zgt.: GN.6642.75.2018
O B I E K T		ul. Popietuski
Jednostka ewidencyjna	Identyfikator	201301_1
	nazwa	WYSOKIE MAZOWIECKIE
Obręb ewidencyjny	Identyfikator	0001
	nazwa	WYSOKIE MAZOWIECKIE
Powiat		wysokomazowiecki
Województwo		podlaskie
SKALA MAPY		1 : 500
Nazwa układu współrzędnych	prostokątnych płaskich	2000 (8)
	wysokościowych	KRONSZTADT 60
Oznaczenie granic obszaru, który był przedmiotem aktualizacji		-----
Data opracowania mapy		Ark. mapy zasadniczej: 8.189.08.23.4.2

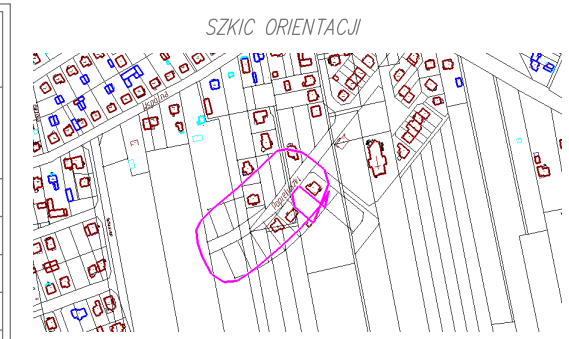

M-GEO
Zbigniew Milewski
18-200 Wysokie Mazowieckie ul. Długa 78
tel. 0 602 188 658, (686) 477 10 10
NIP 722-107-74-76 REG 450158368

GEODETA UPRAWNIONY
mgr inż. Zbigniew Milewski
Zaśw. Nr 15449 Min. Gosp. Prz. i Bud.

pieczętka / imię i nazwisko nr uprawnień oraz podpis geodety uprawnionego, który opracował mapę

W granicach opracowania nie znajdują się punkty osnowy klas I-III; Służebności gruntowych nie badano.

Podpisano ten projekt, który został opracowany w wyniku prac geodezyjnych i kartograficznych, których rezultaty zawiera operat techniczny wpisany do ewidencji materiałów państwowego zasobu geodezyjnego i kartograficznego


Organ prowadzący państwowy zasób geodezyjny i kartograficzny: STAROSTA WYSOKOMAZOWIECKI

Identyfikator ewidencyjny materiału zasobu: P. 2013. 2018. 224

Data wpisania operatu technicznego do ewidencji materiałów zasobu: 2018-02-21

Imię i nazwisko osoby reprezentującej organ: Z up. STAROSTY mgr inż. Teresa Dąbka-Lapińska

Inspektor w Wydziale Geodezji, Kartografii, Katastru i Nieruchomości

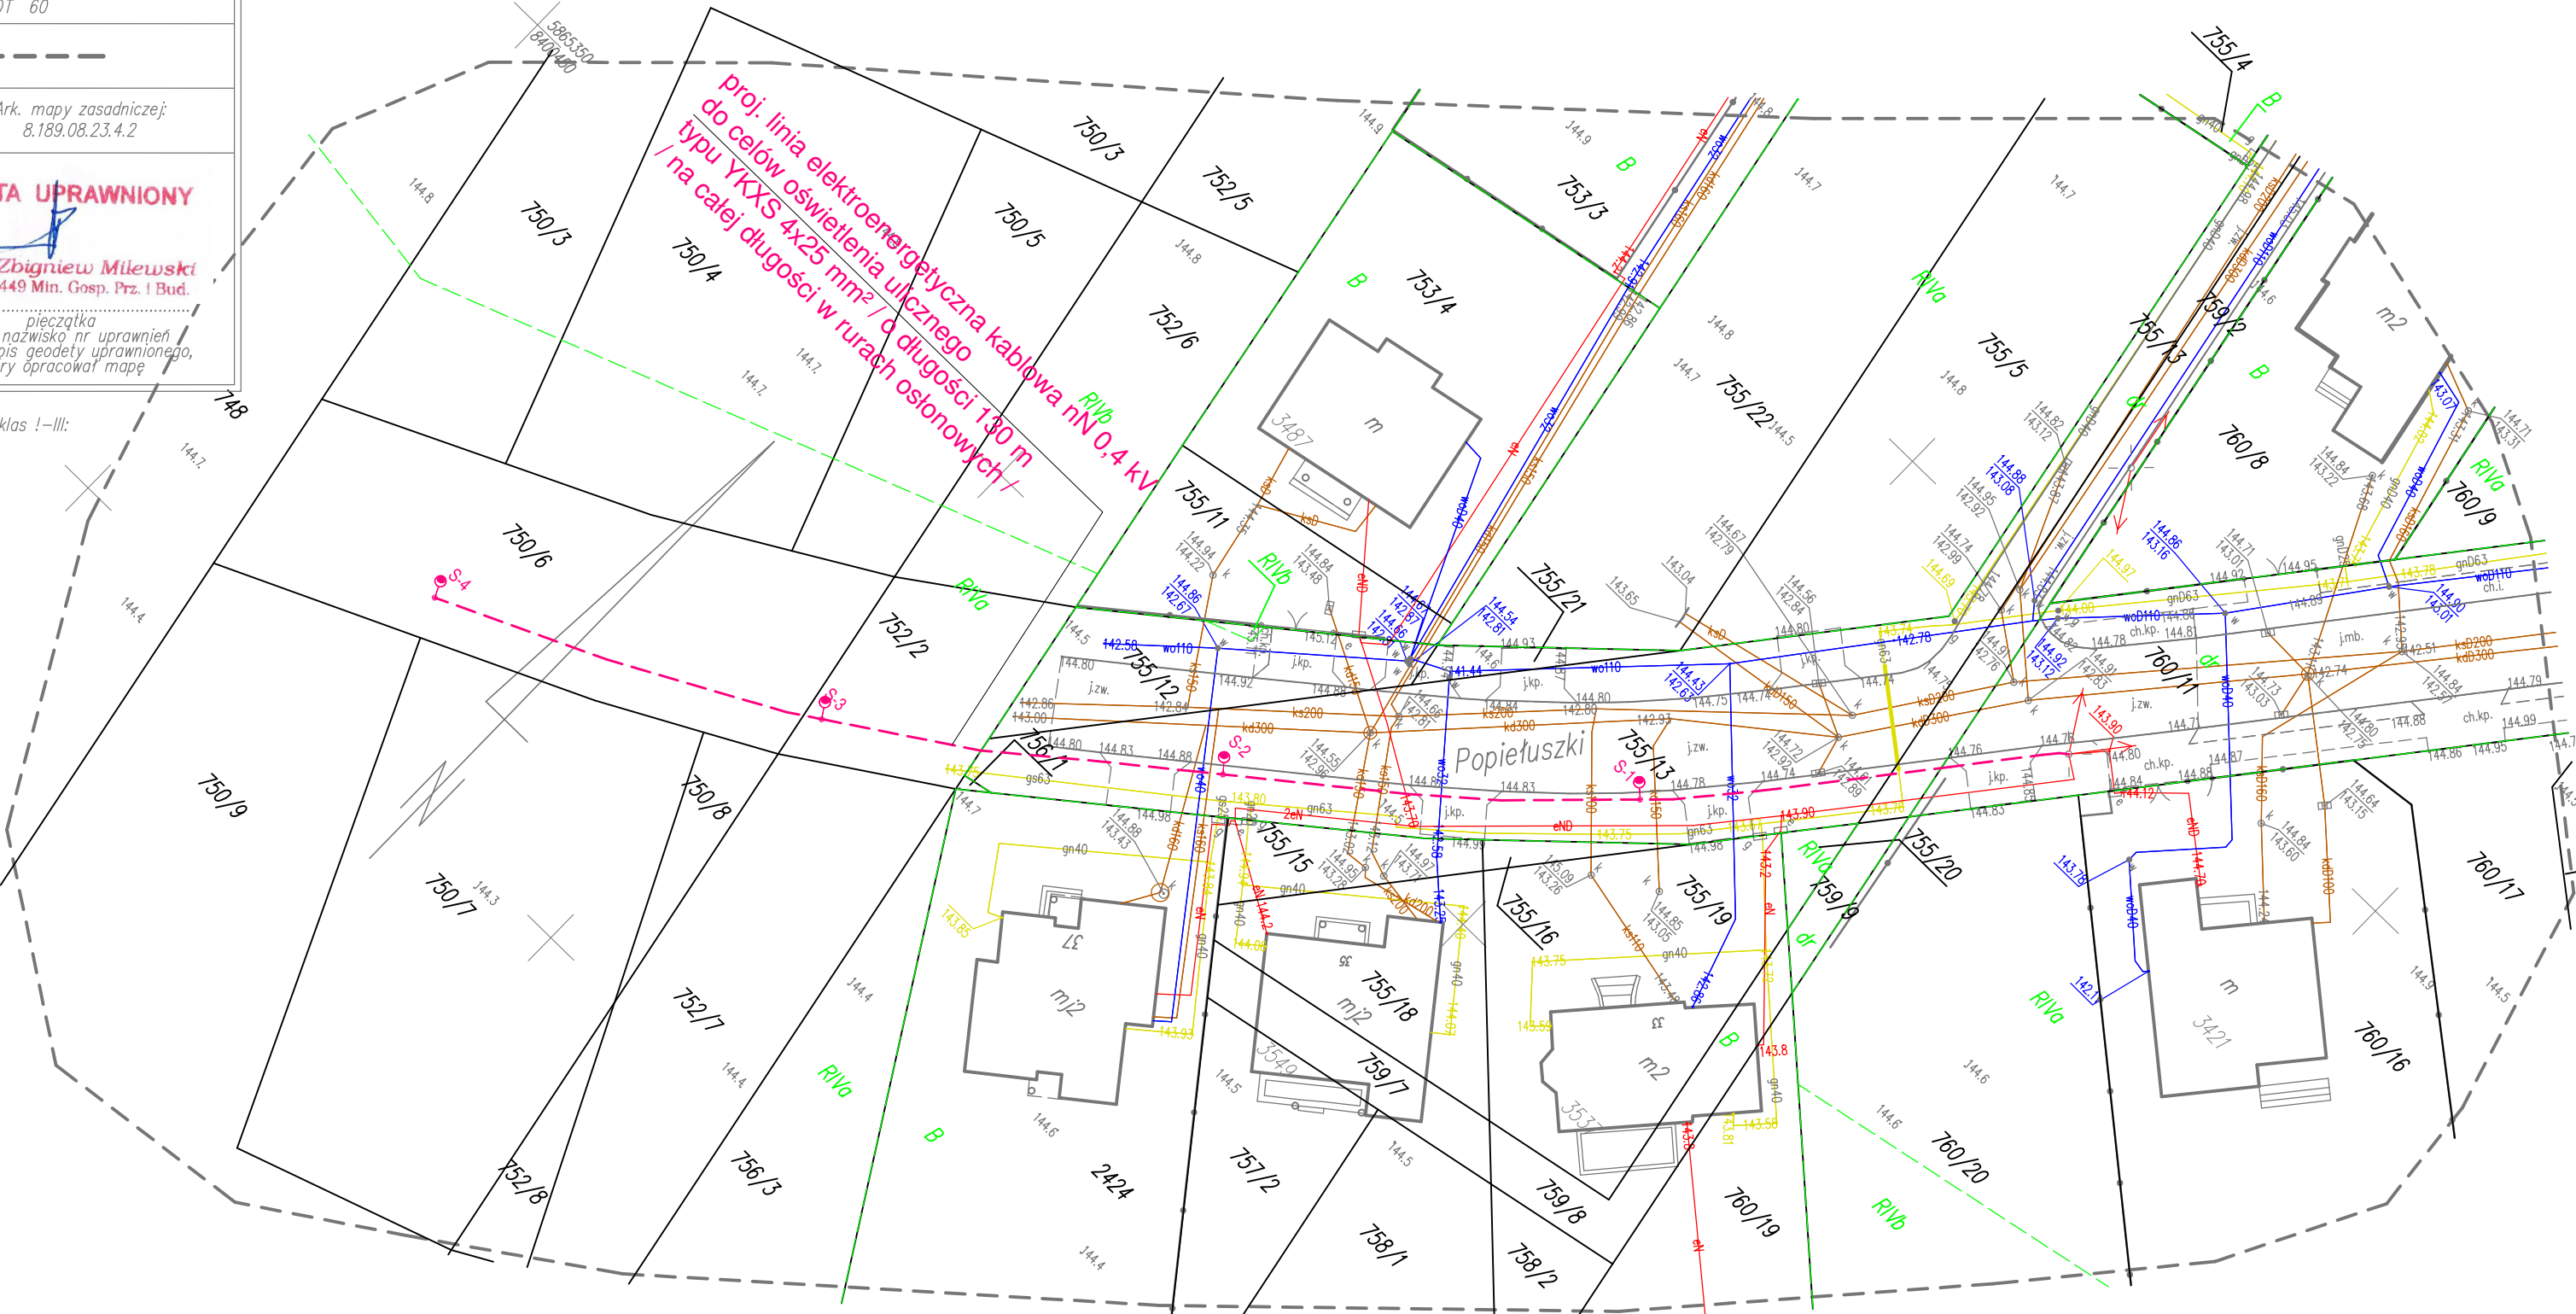

projektowana	istniejąca	Opis występującej infrastruktury
	←→	energetyczna napowietrzna SN 15 kV
	eS	energetyczna kablowa SN 15 kV
	←→	energetyczna napowietrzna nN 0.4 kV
	eN	energetyczna kablowa nN 0.4 kV komunalna
	---	energetyczna kablowa nN 0.4 kV oświetleniowa
	●	stup - latarnia oświetlenia ulicznego

UZGODNIENIE Z INWESTOREM
Usytuowanie słupów i trasę linii kablowej nN 0.4 kV oświetlenia ulicznego w pasie drogowym uzgadnimy pozytywnie.

BURMISTRZ
mgr inż. Jarosław Sierkierko

Stadium	PROJEKT BUDOWLANO – WYKONAWCZY
Nazwa Opracowania	Budowa elektroenergetycznych linii kablowej nN 0.4kV do celów oświetlenia drogowego w Wysokim Mazowieckiem przy ul. Popietuski.
Adres budowy	miasto: WYSOKIE MAZOWIECKIE, ul. Popietuski, powiat: wysokomazowiecki, woj. podlaskie
Rysunek 1 arkusz 1	PROJEKT ZAGOSPODAROWANIA TERENU. Skala _ 1 : 500
Inwestor	MIASTO WYSOKIE MAZOWIECKIE ul. Ludowa 15 18-200 Wysokie Mazowieckie
Projektant	MACIEJ CZECH upr. bud. nr PDL/0074/POOE/09
Współpraca	Adam Perkowski
Pracownia	ELMAK MACIEJ CZECH 18-100 Łapy ul. Geodetów 23 tel. 501521345, email: elmak.mc@wp.pl
Branża	Elektryczna
Data:	26 styczeń 2018 r.
1	
PROJEKT CHRONIONY PRAWEM AUTORSKIM	