


proj. złącze ZKP + SO

istn. złącze ZKP
 typu ZK3a/V+ZP1
 nr
 działka nr 2350/2

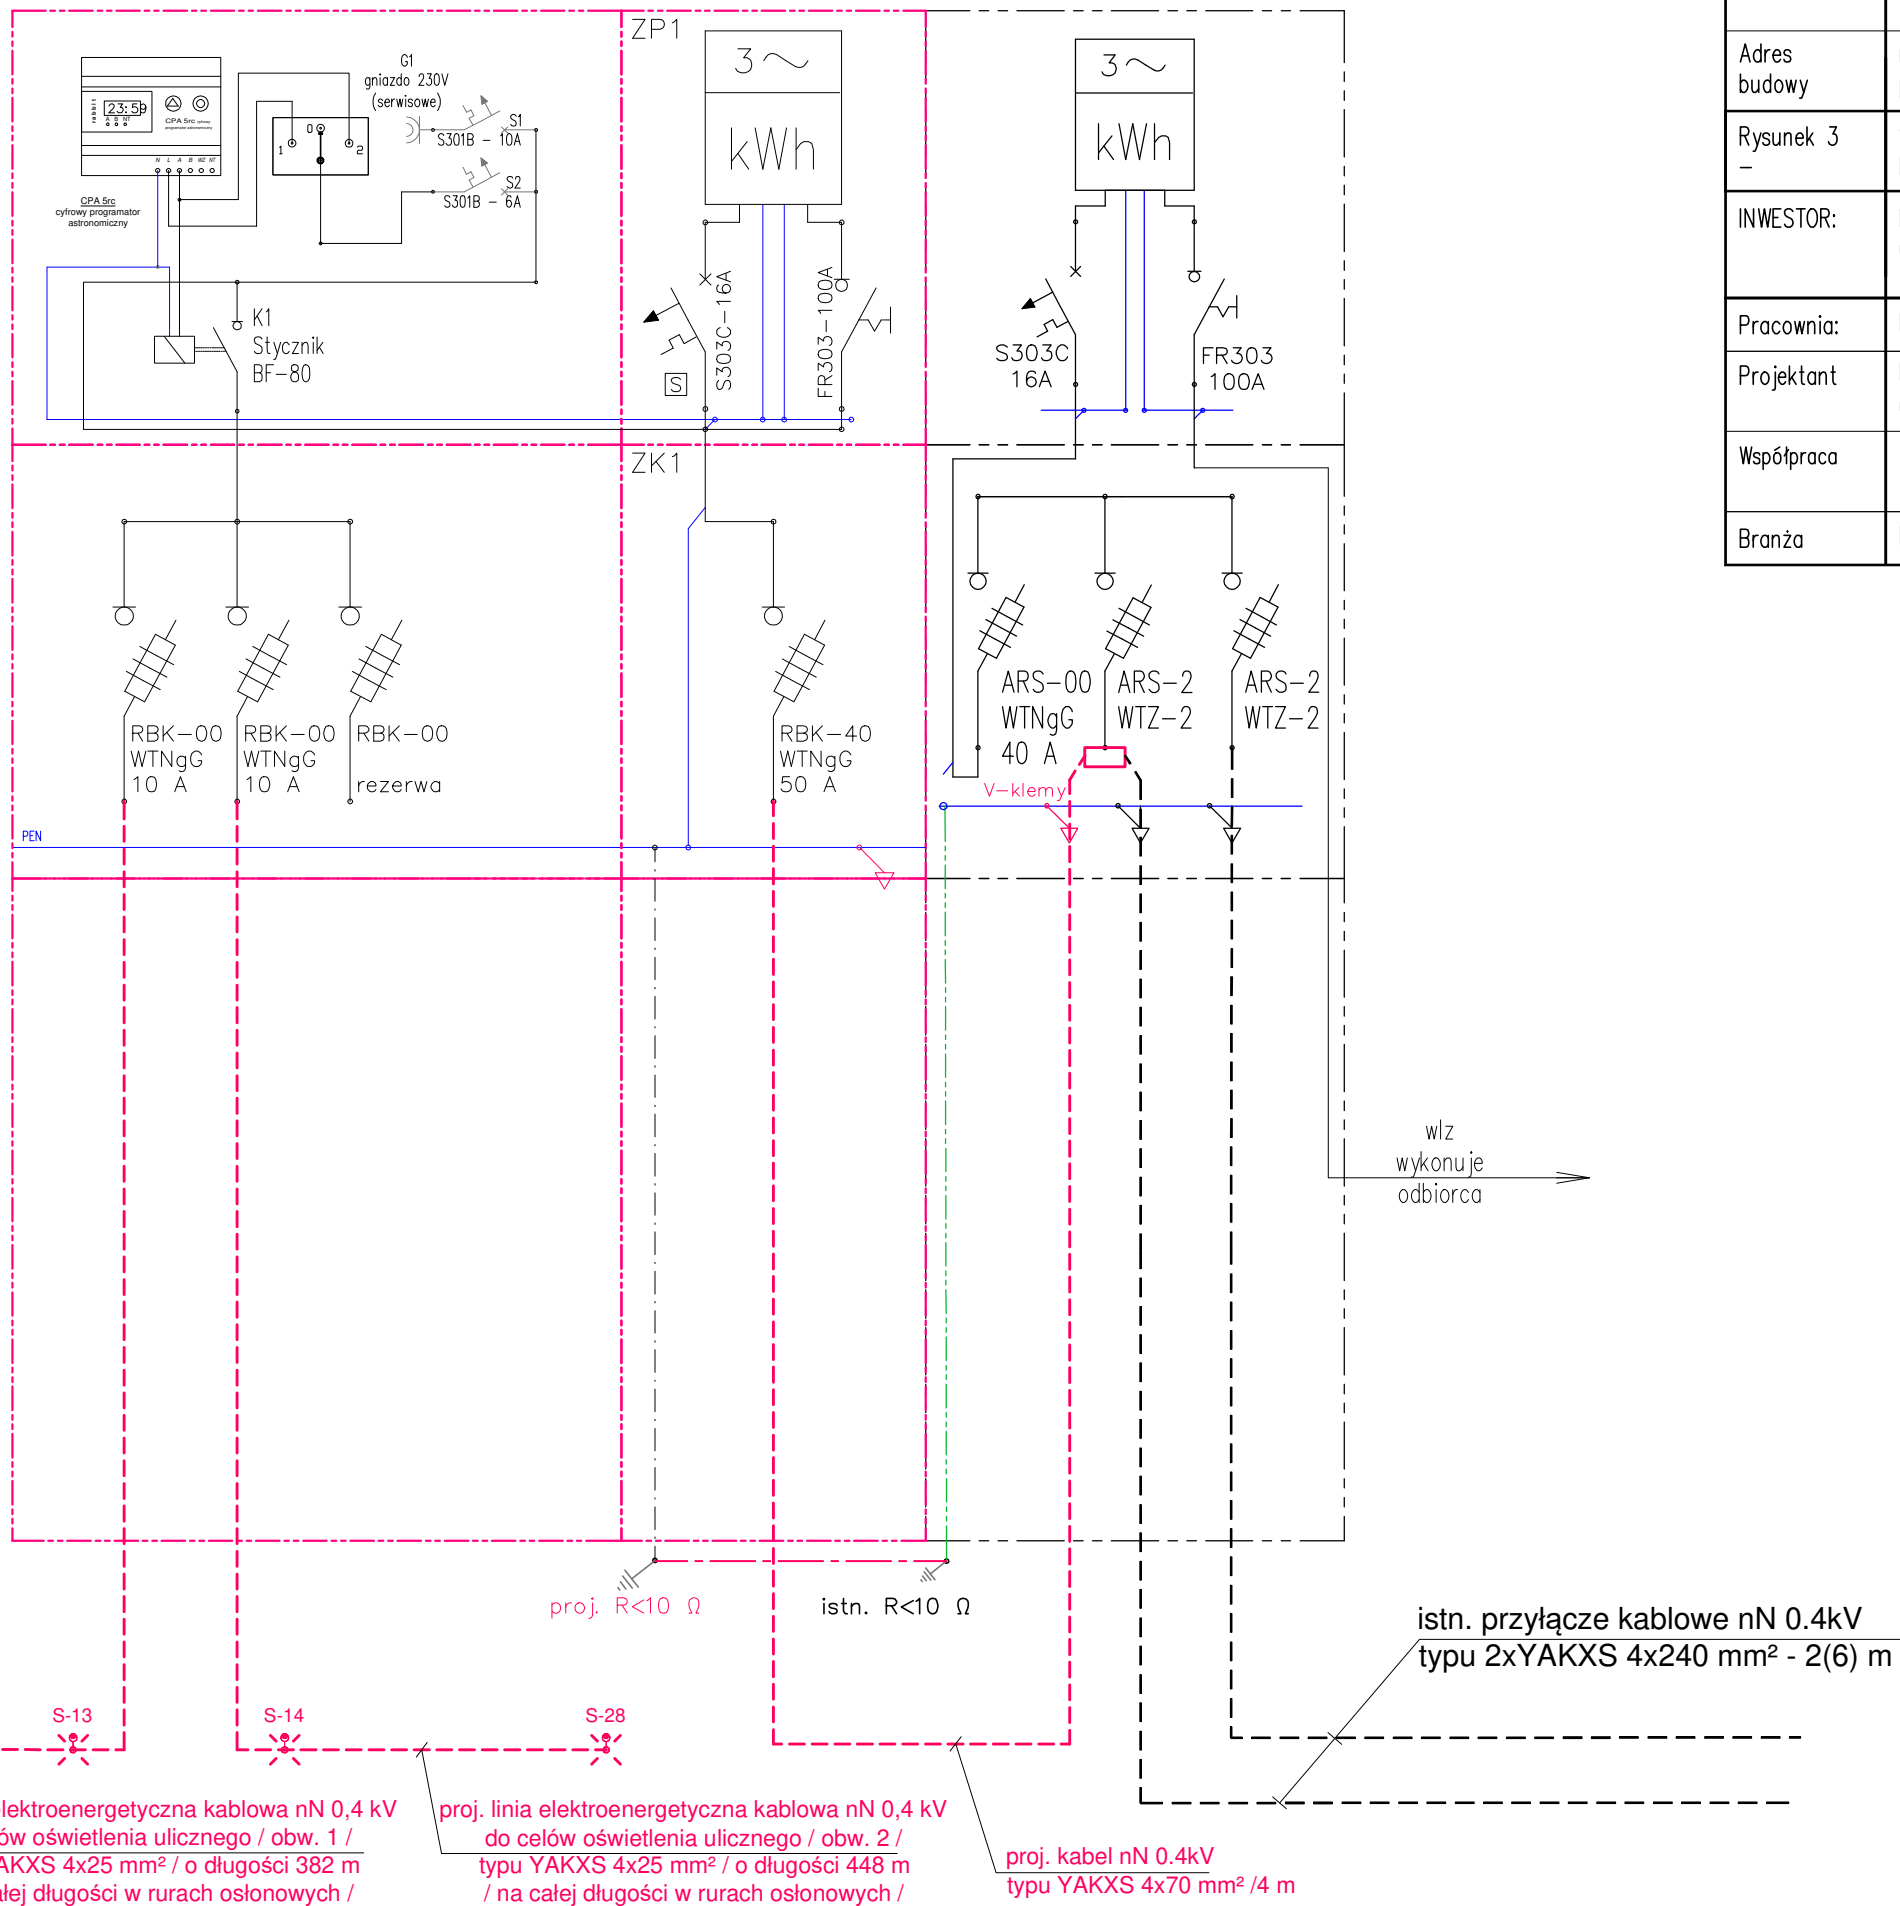

Stadium	PROJEKT BUDOWLANO-WYKONAWCZY	
Nazwa opracowania	Budowa elektroenergetycznych linii kablowej nN 0.4kV do celów oświetlenia drogowego w Wysokiem Mazowieckiem przy ul. Przemysłowej.	
Adres budowy	miasto: WYSOKIE MAZOWIECKIE, ul. Przemysłowa, powiat: wysokomazowiecki, woj. podlaskie	
Rysunek 3 -	Schemat ideowy zasilania szafki oświetleniowej bez skali	
INWESTOR:	MIASTO WYSOKIE MAZOWIECKIE ul. Ludowa 15 18-200 Wysokie Mazowieckie	
Pracownia:	ELMAK Maciej Czech, tel. 501521345, email: elmak.mc@wp.pl	
Projektant	MACIEJ CZECH upr. bud. nr PDL/0074/P00E/09	
Współpraca	inż. Adam Perkowski -	
Branża	Elektryczna	27 kwietnia 2018 r.