


Projekt chroniony prawami autorskimi - Dział 1994/124 poz.83.  
Wszelkie prawa zastrzeżone / All rights reserved.  
Powielanie, rozpowszechnianie, wykorzystanie, wykrępowanie, wyrażanie zmian bez zgody posiadacza praw autorskich jest zabronione.  
Prawa Autorskie dla / Copyright by: Centrum Projektu EKO-INVEST Sp. z o.o.

data wydruku : 2017-12-15 11:57:29  
ścieżka pliku : Z:\01\_P\_R\_D\J\_E\_K\_T\195\_2017\_WYSOKIE\_MAZOWIECKIE\3\_ARCHITEKTURA\PROJEKT\_BUDOWLAN\RYSUUNKI\WIDOKI\WAP\_A\_PB.dwg  
styl wydruku : Q:\mno\_01.ctb  
urządzenie wydruku : DWG To PDF.pc3  
użytkownik : Kucsek

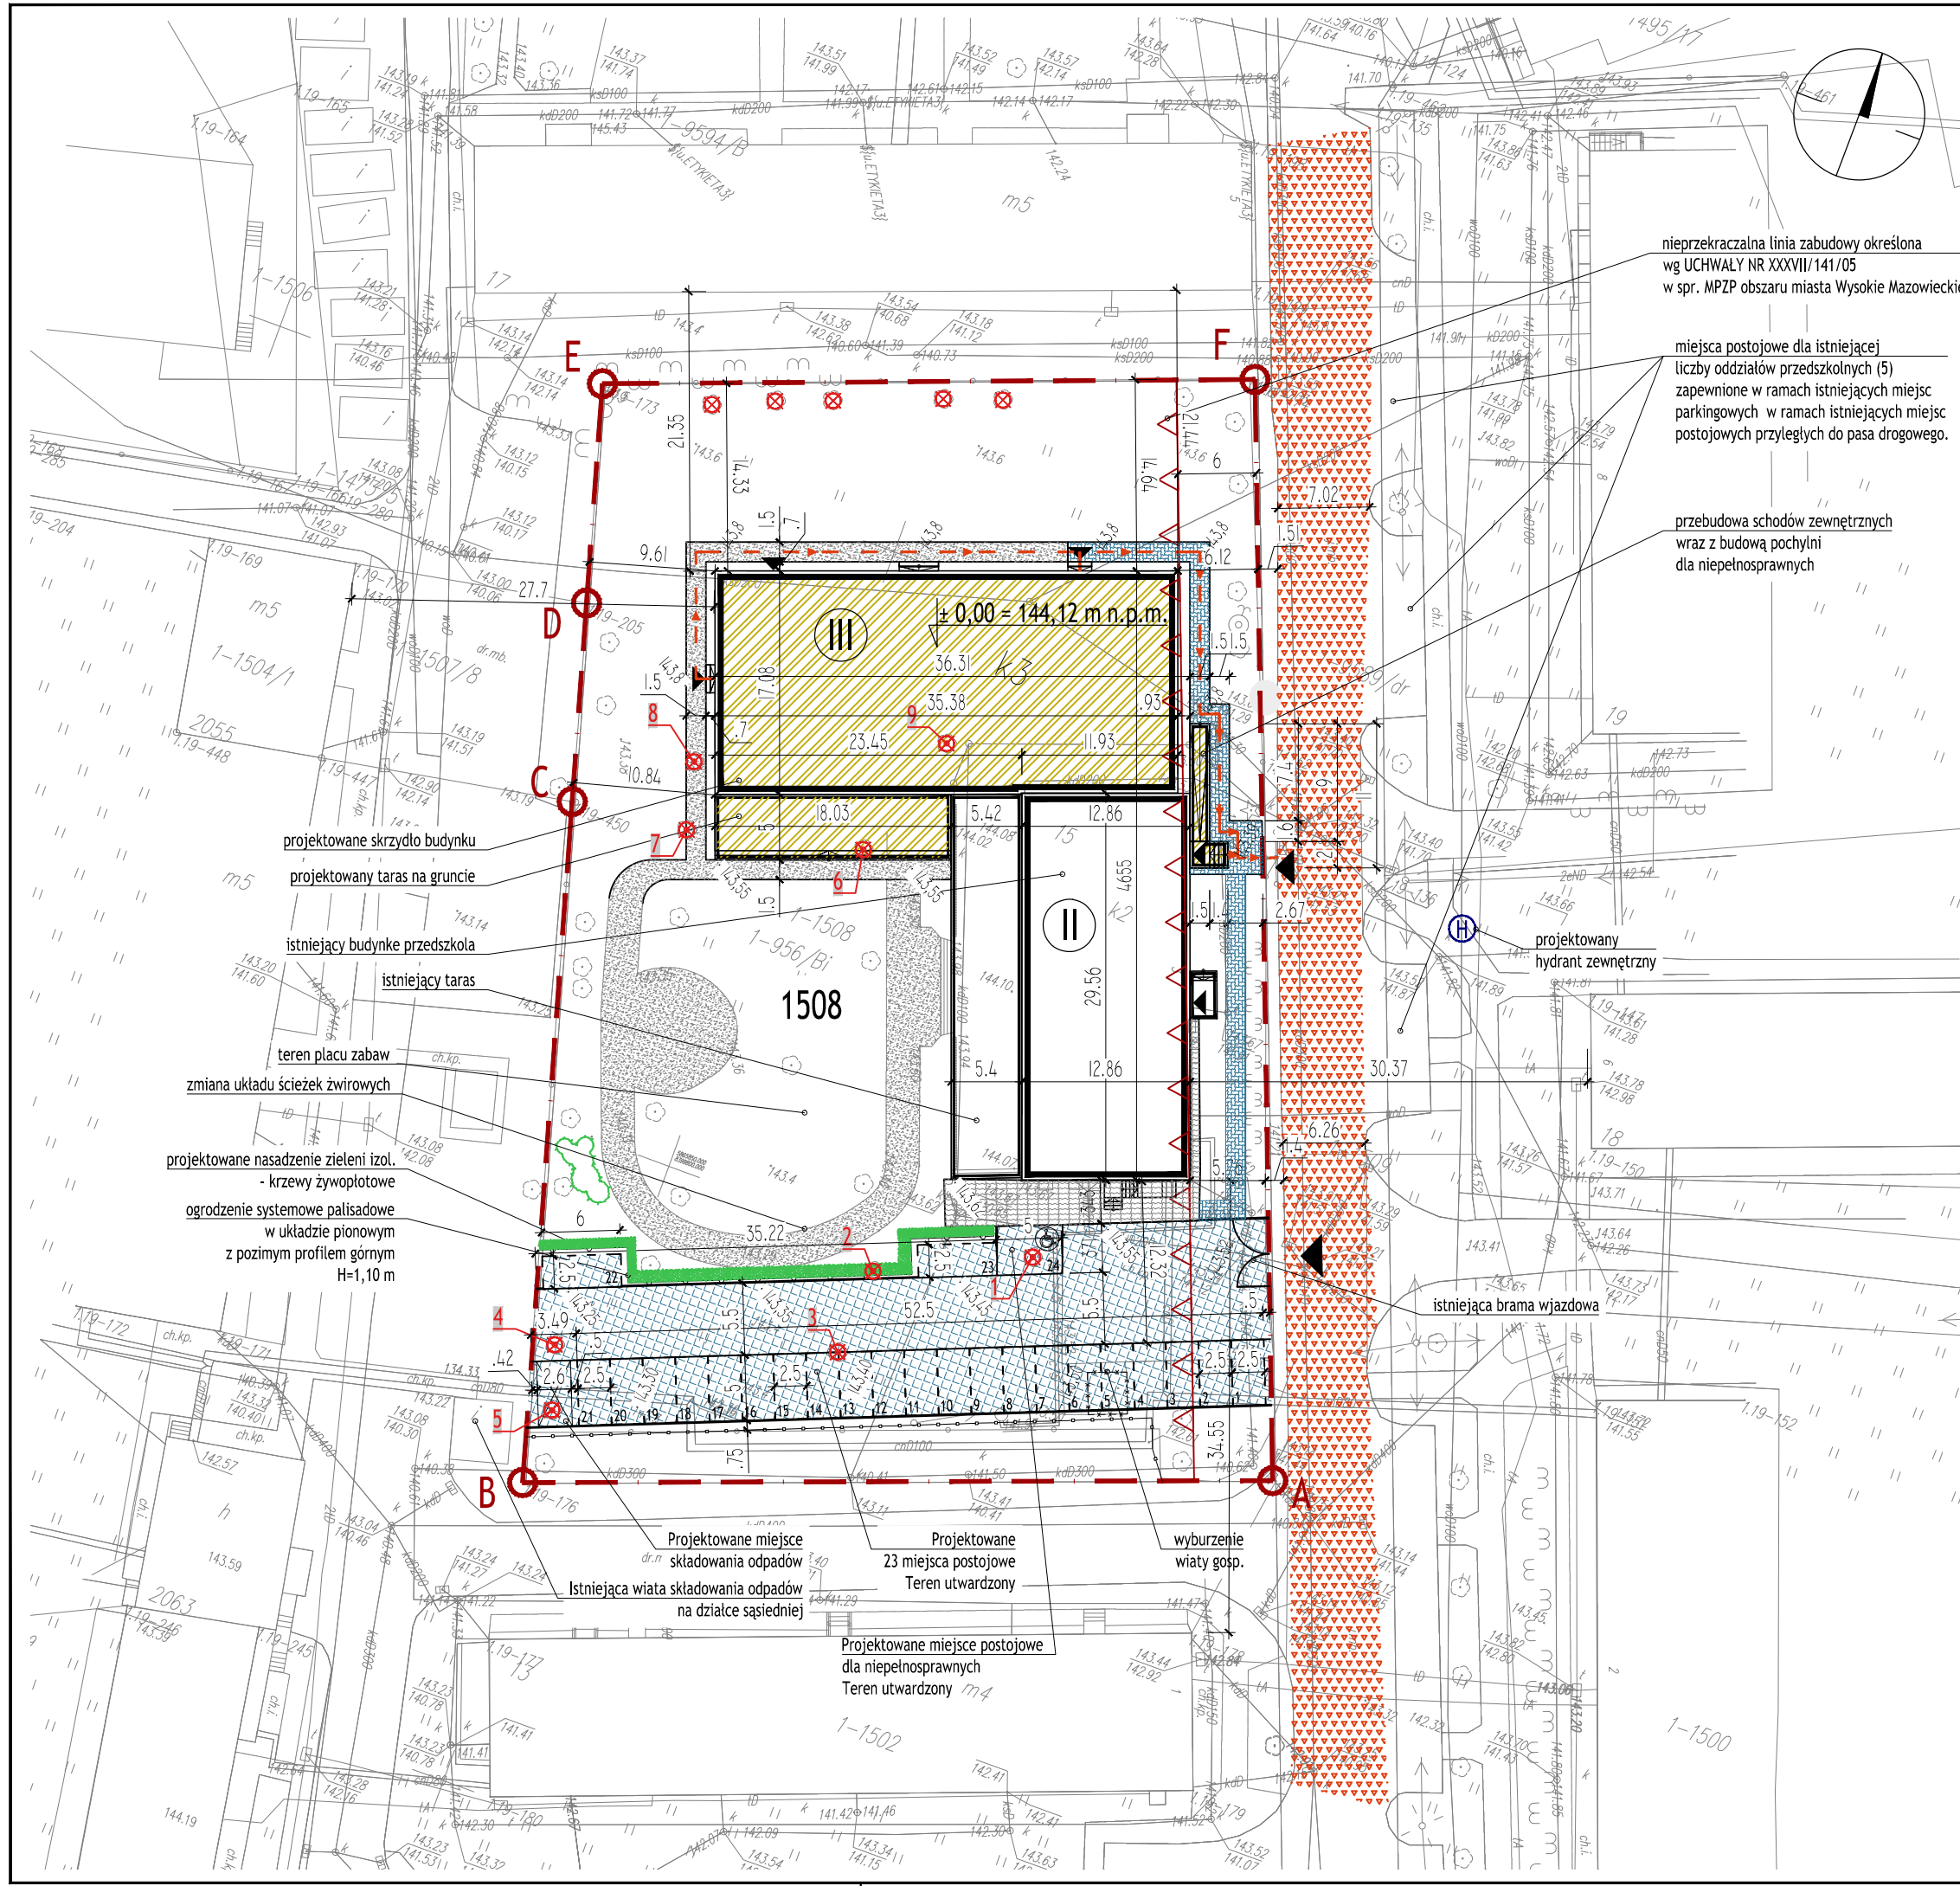

**LEGENDA:**

- granice działki ewid. nr 1508  
= granice oddziaływania inwestycji
- miejsca składowania pojemników na odpady stałe
- nieprzekraczalna linia zabudowy
- budynek i elementy istniejące (pip ±0,00=144,12m n.p.m)
- budynek i elementy projektowane (ppp ±0,00=144,12m n.p.m)
- chodniki istniejące
- chodniki projektowane
- parkingi i drogi manewrowe - projektowane
- ścieżki żwirowe ist./proj.
- hydranty zewnętrzne
- droga pożarowa
- dojścia ewakuacyjne
- ogrodzenie projektowane
- projektowane nasadzenia
- główne wejścia i wjazdy
- Drzewa do wycinki - obwody pni na wys 1,3m:
  1. 1,55 m
  2. 1,25 m
  3. 1,10 m
  4. 1,50 m
  5. 0,88 m
  6. 4 pnie:
    - 6.1. 0,80 m
    - 6.2. 0,60 m
    - 6.3. 0,60 m
    - 6.4. 0,70 m
  7. 1,55 m
  8. 1,27 m
  9. 1,65 m

- UWAGI:**
1. Rysunek należy rozpatrywać równoległe z projektami branżowymi;
  2. W zakresie nieokreślonym w dokumentacji projektowej obowiązują:
    - Prawo Budowlane oraz obowiązujące "warunki techniczne", ustawy i rozporządzenia;
    - Warunki Techniczne Wykonania i Odbioru Robót Budowlanych (wg ITB);
    - obowiązujące Normy (wg P.K.N.);
    - instrukcje i wytyczne producentów i dostawców materiałów budowlanych i instalacyjnych;
  3. Przed przystąpieniem do realizacji, w fazie wykonawczej, wszystkie wymiary należy sprawdzić na budowie;
  4. **WSZELKIE PRACE WYKONAĆ ZGODNIE Z TECHNOLOGIĄ PRODUCENTA Z UŻYCIEM SYSTEMOWYCH AKCESORIÓW, ZGODNIE ZE SZTUKĄ BUDOWLANĄ;**

**ZESTAWIENIE POWIERZCHNI:**

Zestawienie powierzchni działki				
Nr	Nazwa	Pow.	Materiał posadzki	Gr. pos.
<b>Zestawienie powierzchni - PZT</b>				
Nr	Nazwa	Pow.	Materiał posadzki	Gr. pos.
1.01	pow. zabudowy - ist.	380.1 m <sup>2</sup>	-	0,0 cm
1.02	pow. zabudowy - proj.	603.2 m <sup>2</sup>	-	0,0 cm
2.01	schody zewn. i taras - ist.	171.9 m <sup>2</sup>	kostka bet.	6,0 cm
2.02	schody zewn. i taras - proj.	109.5 m <sup>2</sup>	kostka bet.	6,0 cm
3.01	pow. utwardzone - chodnik - istniejący	74.4 m <sup>2</sup>	polbruk - bet.	6,0 cm
3.02	pow. utwardzone - chodnik - proj.	62.7 m <sup>2</sup>	polbruk - bet.	6,0 cm
4.01	pow. nieutwardzona - ścieżka żwirowa	372.4 m <sup>2</sup>	polbruk - bet.	6,0 cm
6.01	parking zewnętrzny	200.0 m <sup>2</sup>	polbruk - bet.	8,0 cm
		1 974.2 m <sup>2</sup>		

**Centrum Projektu EKO-INVEST Sp. z o.o.**  
ul. Klemensa Janickiego 20B, 60-542 Poznań

projekt:	Rozbudowa budynku Przedszkola Miejskiego nr 1 w Wysokim Mazowieckiem		
w ramach zadania pn.:	"Wykonanie dokumentacji projektowo-kosztorysowej w zakresie rozbudowy Przedszkola Miejskiego nr 1 w Wysokim Mazowieckiem."		
obiekt:	Przedszkole Miejskie nr 1 woj. podlaskie, powiat wysokomazowiecki, gmina Wysokie Mazowieckie		
inwestor:	Urząd Miasta Wysokie Mazowieckie ul. Ludowa 15, 18-200 Wysokie Mazowieckie	data:	08.2017r.

Projektant Gł.	mgr inż. arch. Katarzyna Gauden	WP-01A/OKK/UpB/28/2011 w spec. architektonicznej	numer uprawnień:	podpis:
Sprawdzający	mgr inż. arch. Mariusz Sawicki	357/PW/92 w spec. architektonicznej		
Opracował	mgr inż. arch. Adam Szymczak			
tytuł rysunku:	PZT			skala:
				1:500
część rys.:	1/1	branża:	Architektura	faza projektu:
			Proj. Budowlany	format arkusza:
			530x297	numer rysunku:
			0.02	str.