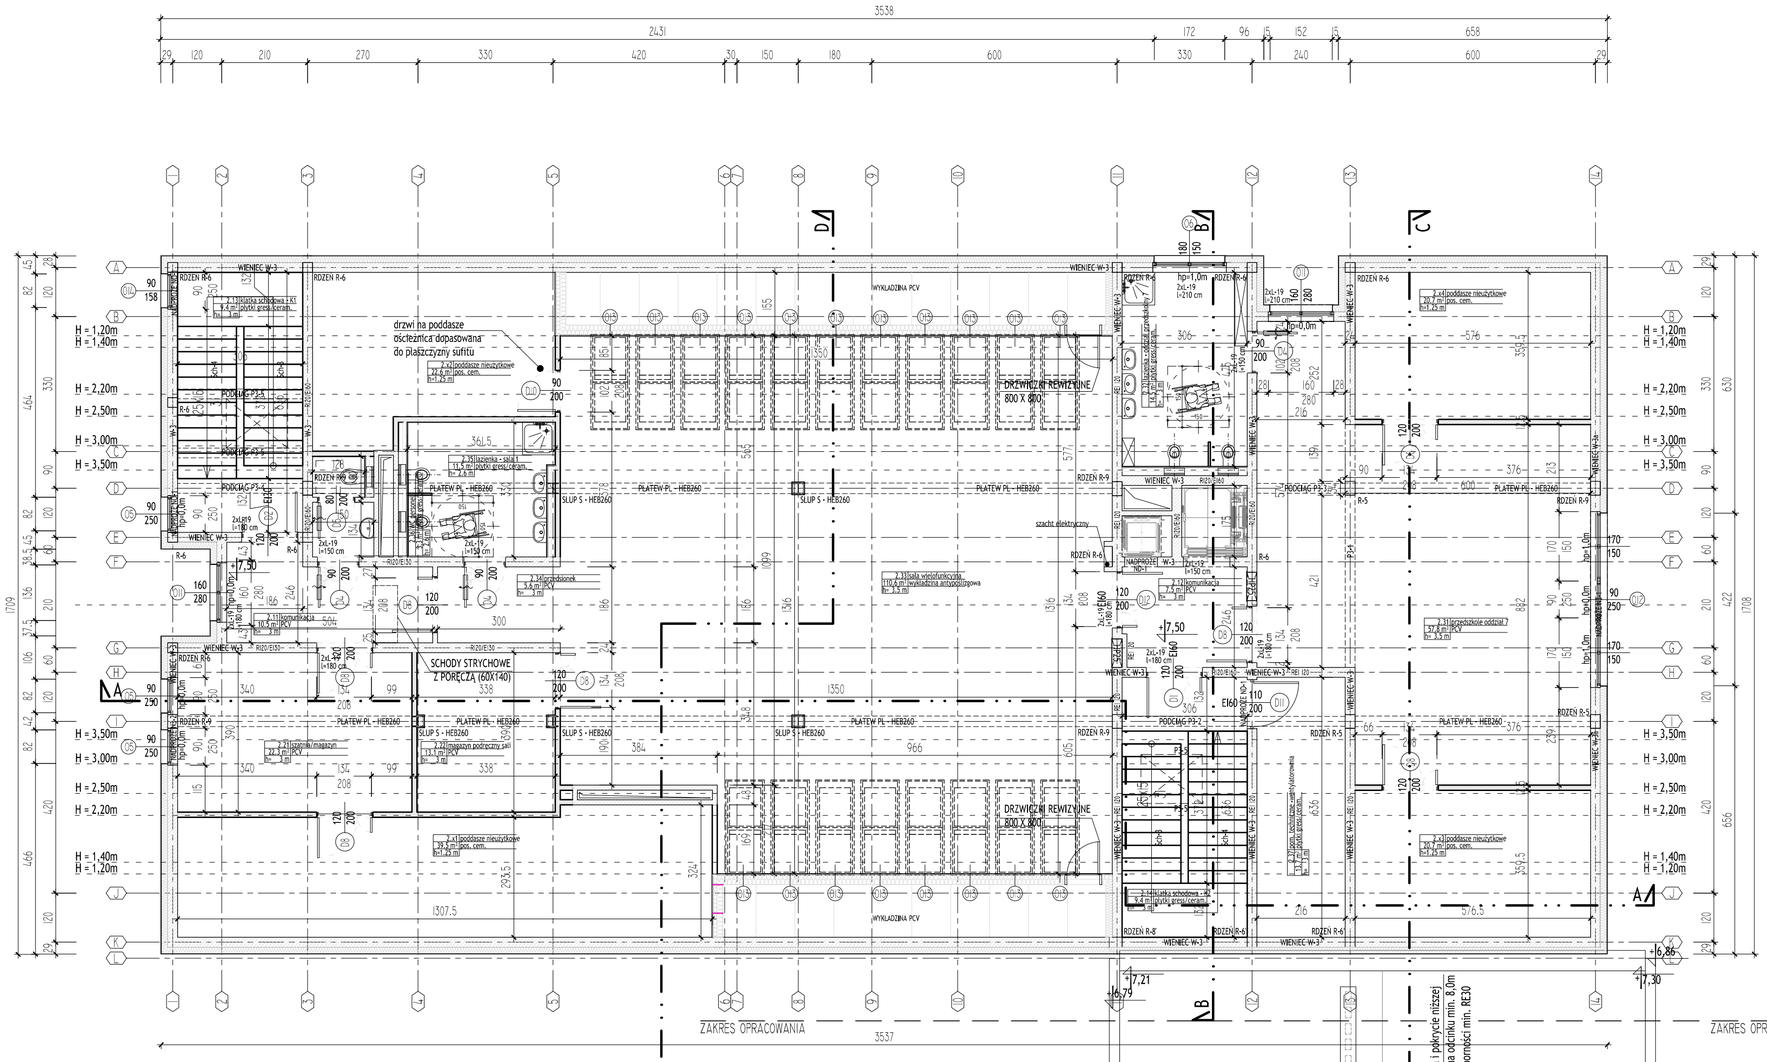

RZUT II PIĘTRA

Zestawienie powierzchni - poddasze - część nowa				
Nr	Nazwa	Pow.	Wys. pom.	mat.posadzki
2.11	komunikacja	10.5 m²	3 m	PCV
2.12	komunikacja	7.5 m²	3 m	PCV
2.13	klatka schodowa - K1	9.4 m²	3 m	płytki gress/ceram.
2.14	klatka schodowa - K2	9.4 m²	3 m	płytki gress/ceram.
2.21	szatnia/magazyn	22.3 m²	3 m	PCV
2.22	magazyn podręczny sali	13.1 m²	3 m	PCV
2.31	przedszkole oddział 7	57.8 m²	3.5 m	PCV
2.32	łazienka - oddział przedszkolny 7	14.5 m²	3 m	płytki gress/ceram.
2.33	sala wielofunkcyjna	110.6 m²	3.5 m	wykładzina antyposlizgowa
2.34	przedsionek	5.6 m²	3 m	PCV
2.35	łazienka - sala 1	11.5 m²	2.6 m	płytki gress/ceram.
2.36	WC personel	3.3 m²	2.6 m	płytki gress/ceram.
2.37	pom. techniczne -wentylatorownia	13.7 m²	3 m	płytki gress/ceram.
		340.8 m²		

Układ funkcjonalny:

1. PARTER
   - 1 oddział przedszkolny 1x 15 dzieci
   - 2 oddziały przedszkolne 2x 25 dzieci
   - szatnie dla 8 oddziałów przedszkolnych (15 + 7x25 = 190 ; 190 - min. 0,5m² = min. 95m²)
   - kuchnia mełcrna
   - zmywalnia naczyń
   - pom. higieniczno - sanitarne i pom. gospodarcze
   - komunikacja
2. PIĘTRO
   - 4 oddziały przedszkolen 4x 25 dzieci
   - 2 sala zajęć dydaktycznych (w tym1 w części starej)
   - pom. biurowe z archiwum
   - pom. higieniczno - sanitarne i pom. gospodarcze
   - komunikacja
3. PODDASZE
   - 1 oddział przedszkolny 1x 25 dzieci
   - 1 sala wielofunkcyjna
   - pom. magazynowe/szatnia
   - pom. higieniczno - sanitarne i pom. gospodarcze
   - pom. techniczne
   - komunikacja

PROJEKTOWANE ŚCIANY ZEWNĘTRZNE
PROJEKTOWANE ŚCIANY WEWNĘTRZNE 25 CM
PROJEKTOWANE ŚCIANY WEWNĘTRZNE 12 CM
PROJEKTOWANE ŚCIANKI G-K 12 CM
ISTNIEJĄCE ŚCIANY

ORIENTACJA:
schemat: kierunek:

UWAGI:

1. Rysunek należy rozpatrywać równolegle z opisem technicznym i projektami branżowymi;
2. W zakresie nieokreślonym w dokumentacji projektowej obowiązują:
   - Prawo Budowlane oraz obowiązujące "warunki techniczne", ustawy i rozporządzenia;
   - Warunki Techniczne Wykonania i Odbioru Robót Budowlanych (wg ITB);
   - obowiązujące Normy (wg P.K.N.);
   - instrukcje i wytyczne producentów i dostawców materiałów budowlanych i instalacyjnych;
3. Przed przystąpieniem do realizacji, w fazie wykonawczej, wszystkie wymiary należy sprawdzić na budowie;
4. **WSZELKIE PRACE WYKONAĆ ZGODNIE Z TECHNOLOGIĄ PRODUCENTA Z UŻYCIEM SYSTEMOWYCH AKCESORIÓW, ZGODNIE ZE SZTUKĄ BUDOWLANĄ;**
5. **INWENTARYZACJA ZOSTAŁA OPRACOWANA W ZAKRESIE NIEZBĘDNYM DO WYKONANIA ROBÓT BUDOWLANYCH;**

W zakresie wentylacji należy zapewnić:

- co najmniej 50 m³/h na każdą miskę ustępową;
- co najmniej 75 m³/h na każdy natrysk/brodzik;
- drzwi w łazienkach i WC z otworem lub podcięciem w dolnej części do przepływu strumienia powietrza o sumarycznym przekroju min. 0,022m² lub wentylacja mechaniczna nawiewno-wywiewna;
- w ustępach zapewnić wentylację mechaniczną o działaniu ciągłym lub włączaną automatycznie;
- w pomieszczeniach przedszkolnych zapewnić strumień objętości powietrza wentylacyjnego = 15 [m³/h]/dziecko i 20 [m³/h]/os. dorosłą;
- w pomieszczeniach przeznaczonych na pobyt ludzi stały lub czasowy (poza w/w) zapewnić strumień objętości powietrza wentylacyjnego = 20 m³/h;
- min. 50% powierzchni okien w salach przedszkolnych otwierane;

Instalację ciepłej wody użytkowej wyposażyć w centralny mieszacz termostatyczny wyposażony w blokadę antypoparzeniową.

Łazienki w salach przedszkolnych wyposażyć w:

- baterie bezdotykowe do wody zmieszanej;
- dozowniki mydła;
- kosze na śmieci;
- wieszaki na indywidualne ręczniki dzieci;
- 1 ustęp przystosowany dla dzieci poruszających się na wózkach inwalidzkich wraz z poręczami dostosowanymi do ergonomii użytkownika;
- 1 umywalkę przystosowaną dla dzieci poruszających się na wózkach inwalidzkich wraz z poręczami dostosowanymi do ergonomii użytkownika;
- brodzik wpuszczony w posadzkę wraz z poręczami i siedziskiem dla dzieci poruszających się na wózkach inwalidzkich dostosowanymi do ergonomii użytkownika;

Grzejniki w budynku zabudowane osłonami bez ostrych kantów;

Okna wyposażone w klami z zamkiem zabezpieczającym przed nieupoważnionym rozwarciem.

Centrum Projektu EKO-INVEST Sp. z o.o
ul. Klemensa Janickiego 20B, 60-542 Poznań

projekt: Rozbudowa budynku Przedszkola Miejskiego nr 1 w Wysokiem Mazowieckiem

w ramach zadania pn.: "Wykonanie dokumentacji projektowo-kosztorysowej w zakresie rozbudowy Przedszkola Miejskiego nr 1 w Wysokiem Mazowieckiem."
woj. podlaskie, powiat wysokomazowiecki, gmina Wysokie Mazowieckie

obiekt: Przedszkole Miejskie nr 1
ul. Armii Krajowej 3, , 18-200 Wysokie Mazowieckie, działka ewid. nr 1508, 1509, obręb 0001 - Wysokie Mazowieckie, jedn. ewid. 201301_1 Wysokie Mazowieckie

inwestor: Urząd Miasta Wysokie Mazowieckie
ul. Ludowa 15, 18-200 Wysokie Mazowieckie

data: 08.2017r.

	imię i nazwisko:	numer uprawnień:	podpis:
Projektant Gł.	mgr inż. arch. Katarzyna Gauden	WP-OIA/OKK/UpB/ZB/2011 w spec. architektonicznej	
Sprawdzający	mgr inż. arch. Mariusz Sawicki	357/PW/92 w spec. architektonicznej	
Opracował	mgr inż. arch. Adam Szymczak	- -	

tytuł rysunku: Rzut poddasza

skala: 1:100

część rys.:	branża:	faza projektu:	format arkusza:	numer rysunku:
1/1	Architektura	Proj. Budowlany	630×420	1.03

Projekt chroniony prawem autorskim - Dz.U.1994 Nr24 poz.83 Wszelkie prawa zastrzeżone / all rights reserved. Powielanie, rozpowszechnianie, wykorzystanie, wprowadzanie zmian bez zgody posiadacza praw autorskich jest zabronione! Prawa autorskie dla / Copyright to : Centrum Projektu EKO-INVEST Sp. z o.o.

str.

Projekt chroniony prawem autorskim - Dz.U.1994 Nr24 poz.83
Wszelkie prawa zastrzeżone / all rights reserved.
Powielanie, rozpowszechnianie, wykorzystanie, wprowadzanie zmian bez zgody posiadacza praw autorskich jest zabronione!
Prawa autorskie dla / Copyright to : Centrum Projektu EKO-INVEST Sp. z o.o.

data wydruku : 2017-10-11 09:35:57
ścieżka pliku : Z:\01_ P R O J E K T Y\95_2017_WYSOKIE MAZOWIECKIE\01_CD_ARCHITEKTURA\PB\WM-RZUT1_PB_21110017.dwg
styl wydruku : Q_Normal.ctb
ustawienia wydruku : DWG To PDF.pc3
użytkownik : Kosek