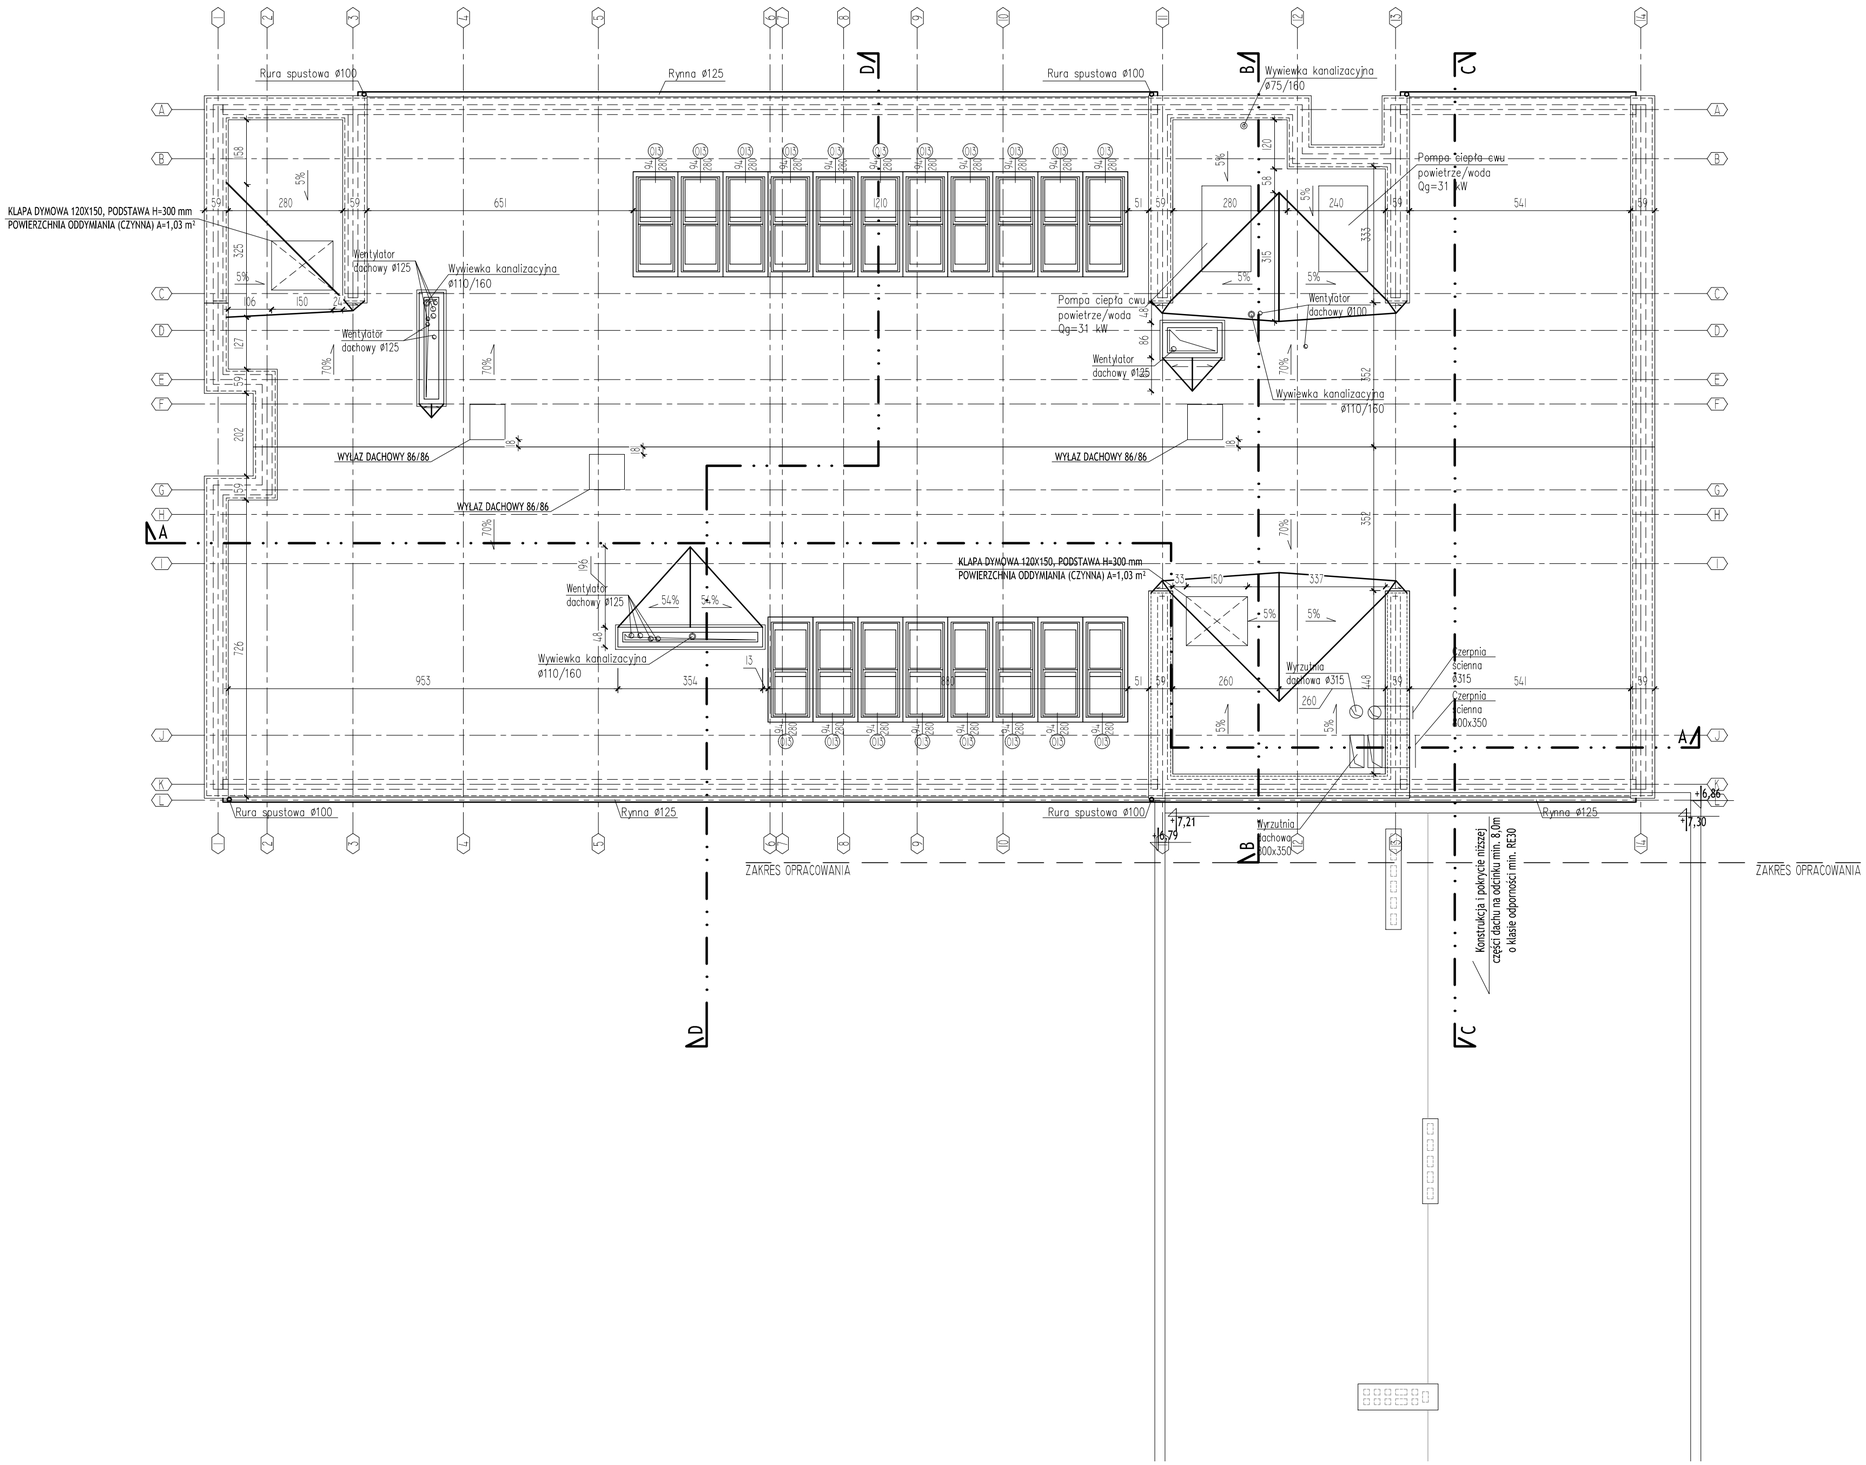

ORIENTACJA:

schemat: kierunek:

UWAGI:

1. Rysunek należy rozpatrywać równolegle z projektami branżowymi;
2. W zakresie nieokreślonym w dokumentacji projektowej obowiązują:
   - Prawo Budowlane oraz obowiązujące "warunki techniczne", ustawy i rozporządzenia;
   - Warunki Techniczne Wykonania i Odbioru Robót Budowlanych (wg ITB);
   - obowiązujące Normy (wg P.K.N.);
   - instrukcje i wytyczne producentów i dostawców materiałów budowlanych i instalacyjnych;
3. Przed przystąpieniem do realizacji, w fazie wykonawczej, wszystkie wymiary należy sprawdzić na budowie;
4. **WSZELKIE PRACE WYKONAĆ ZGODNIE Z TECHNOLOGIĄ PRODUCENTA Z UŻYCIEM SYSTEMOWYCH AKCESORIÓW, ZGODNIE ZE SZTUKĄ BUDOWLANĄ;**
5. **INWENTARYZACJA ZOSTAŁA OPRACOWANA W ZAKRESIE NIEZBĘDNYM DO WYKONANIA ROBÓT BUDOWLANYCH;**

W zakresie wentylacji należy zapewnić:

- co najmniej 50 m³/h na każdą miskę ustępową;
- co najmniej 75 m³/h na każdy natrysk/brodzik;
- drzwi w łazienkach i WC z otworem lub podcięciem w dolnej części do przepływu strumienia powietrza o sumarycznym przekroju min. 0,022m² lub wentylacja mechaniczna nawiewno-wywiewna;
- w ustępach zapewnić wentylację mechaniczną o działaniu ciągłym lub włączaną automatycznie;
- w pomieszczeniach przedszkolnych zapewnić strumień objętości powietrza wentylacyjnego = 15 [m³/h]/dziecko i 20 [m³/h]/os. dorosłą;
- w pomieszczeniach przeznaczonych na pobyt ludzi stały lub czasowy (poza w/w) zapewnić strumień objętości powietrza wentylacyjnego = 20 m³/h;
- min. 50% powierzchni okien w salach przedszkolnych otwierane;

Instalację ciepłej wody użytkowej wyposażyć w centralny mieszacz termostatyczny wyposażony w blokadę antypoparzeniową.

Łazienki w salach przedszkolnych wyposażyć w:

- baterie bezdotykowe do wody zmieszanej;
- dozowniki mydła;
- kosze na śmieci;
- wieszaki na indywidualne ręczniki dzieci;
- 1 ustęp przystosowany dla dzieci poruszających się na wózkach inwalidzkich wraz z poręczami dostosowanymi do ergonomii użytkownika;
- 1 umywalkę przystosowaną dla dzieci poruszających się na wózkach inwalidzkich wraz z poręczami dostosowanymi do ergonomii użytkownika;
- brodzik wpuszczony w posadzkę wraz z poręczami i siedziskiem dla dzieci poruszających się na wózkach inwalidzkich dostosowanymi do ergonomii użytkownika;

Grzejniki w budynku zabudowane osłonami bez ostrych kantów;

Okna wyposażone w klami z zamkiem zabezpieczającym przed nieupoważnionym rozwarciem.

Centrum Projektu EKO-INVEST Sp. z o.o
ul. Klemensa Janickiego 20B, 60-542 Poznań

projekt:	Rozbudowa budynku Przedszkola Miejskiego nr 1 w Wysokiem Mazowieckiem
w ramach zadania pn.:	"Wykonanie dokumentacji projektowo-kosztorysowej w zakresie rozbudowy Przedszkola Miejskiego nr 1 w Wysokiem Mazowieckiem." woj. podlaskie, powiat wysokomazowiecki, gmina Wysokie Mazowieckie
obiekt:	Przedszkole Miejskie nr 1 ul. Armii Krajowej 3, , 18-200 Wysokie Mazowieckie, działka ewid. nr 1508, 1509, obręb 0001 - Wysokie Mazowieckie, jedn. ewid. 201301_1 Wysokie Mazowieckie
inwestor:	Urząd Miasta Wysokie Mazowieckie ul. Ludowa 15, 18-200 Wysokie Mazowieckie — data: 08.2017r.

	Imię i nazwisko:	numer uprawnień:	podpis:
Projektant Gł.	mgr inż. arch. Katarzyna Gauden	WP-OIA/OKK/UpB/28/2011 w spec. architektonicznej	
Sprawdzający	mgr inż. arch. Mariusz Sawicki	357/PW/92 w spec. architektonicznej	
Opracował	mgr inż. arch. Adam Szymczak	- -	

tytuł rysunku:				skala:
	Rzut dachu			1:100
część rys.:	branża:	faza projektu:	format arkusza:	numer rysunku:
1/1	Architektura	Proj. Budowlany	630×420	1.04
				str.

Projekt chroniony prawem autorskim - Dz.U.1994 Nr24 poz.83 Wszelkie prawa zastrzeżone / All rights reserved. Powielanie, rozpowszechnianie, wykorzystanie, wprowadzanie zmian bez zgody posiadacza praw autorskich jest zakazane! Prawa autorskie dla / Copyright by : Centrum Projektu EKO-INVEST Sp. z o.o.

data wydruku : 2017-12-11 09:36:39
Ścieżka pliku : Z:\01_-_P R O J E K T Y\95_2017_WYSOKIE MAZOWIECKIE_CO\ARCHITEKTURA\PB\WW-RZUTY_PB_21112017.dwg
rzut wydruku : Z_Rzuty_01.ctb
data ostatniego zapisu : 2017-12-11 09:36:23
użytkownik : Kozak