



PŁYTA PF-1
ZBROJENIE GÓRNE

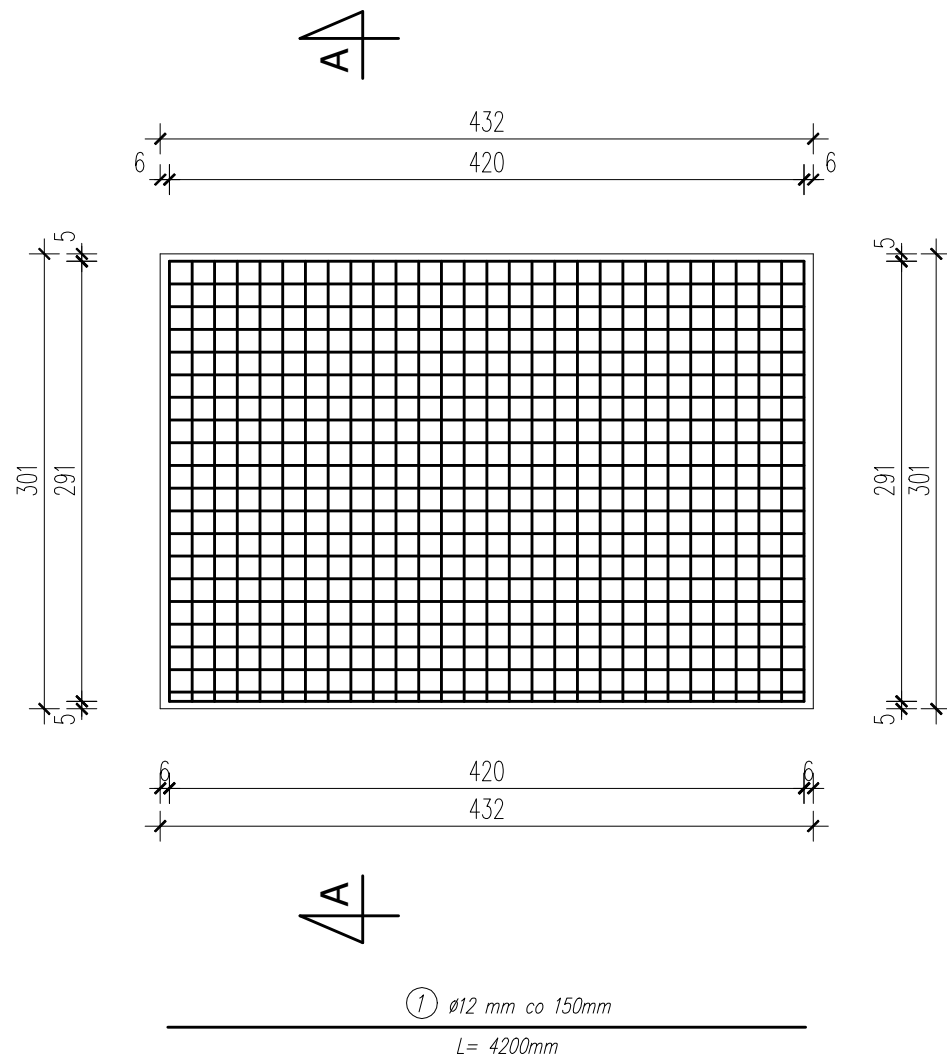


② $\varnothing 12$ mm co 150mm
L = 2910mm

PRZEKRÓJ A-A

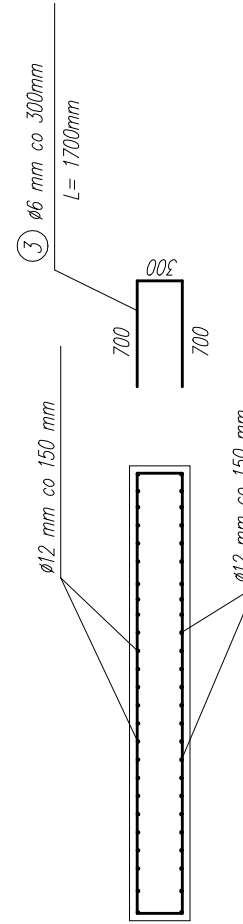

③ $\varnothing 6$ mm co 300mm
L = 1700mm

PRZEKRÓJ B-B

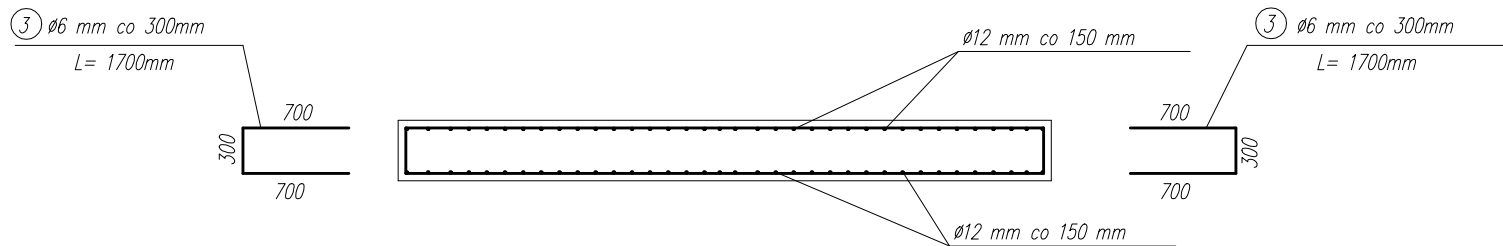

Zestawienie stali dla płyty fundamentowej

NR PRĘTA	ŚREDNICA [mm]	DŁUGOŚĆ [m]	ILOŚĆ [szt.]	DŁUGOŚĆ [m]	
				A-IIIIN	$\varnothing 12$
1	12	4,20	42	176,40	
2	12	2,91	58	168,78	
3	12	1,70	52	88,40	
DŁUGOŚĆ RAZEM [m]				433,58	
CIĘŻAR JEDNOSTKOWY [kg/m]			0,888		
CIĘŻAR [kg]			385,02		
CIĘŻAR OGÓŁEM [kg]			386		

BETON C20/25
STAL A-IIIIN klasa C
STAL A-I
otulina 50 mm

Centrum Projektu EKO-INVEST Sp. z o.o.
ul. Klemensa Janickiego 20B, 60-542 Poznań

projekt:	Rozbudowa budynku Przedszkola Miejskiego nr 1 w Wysokiem Mazowieckim		
w ramach zadania pn.:	"Wykonanie dokumentacji projektowo-kosztorysowej w zakresie rozbudowy Przedszkola Miejskiego nr 1 w Wysokiem Mazowieckim woj. podlaskie, powiat wysokomazowiecki, gmina Wysokie Mazowieckie		
obiekt:	Przedszkole Miejskie nr 1 ul. Armii Krajowej 3, 18-200 Wysokie Mazowieckie, działka ewid.1508, obręb 0001-Wysokie Mazowieckie, jedn. ewid.201301_1 Wysokie Mazowieckie		
inwestor:	Urząd Miasta Wysokie Mazowieckie ul. Ludowa 15, 18-200 Wysokie Mazowieckie	data:	08.2017r.

Projektant Gł.	mgr inż. Patrycja Sinka	numer uprawnień:	SLK/1782/PWOK/07 w spec. konstrukcyjno-budowlanej	podpis:
Sprawdzający	mgr inż. Marek Suchański	numer uprawnień:	SLK/6359/PWBKb/15 w spec. konstrukcyjno-budowlanej	
Opracował	mgr inż. Anna Tkocz			
tytuł rysunku:	Płyta fundamentowa - zbrojenie górne			skala:
				1:50
część rys.:	branża:	faza projektu:	format arkusza:	numer rysunku:
1/1	Konstrukcja	Proj. Budowlany	4200x2970	1c/K
Projekt chroniony prawami autorskimi - Dz.U.1994 Nr24 poz.85. Wszelkie prawa zastrzeżone / All rights reserved. Powielanie, rozpowszechnianie, wykorzystanie, wprowadzanie zmian bez zgody wydawcy praw autorskich jest zabronione! - Printed in Poland / Copyright by - Centrum Projektu EKO-INVEST Sp. z o.o.				str.