
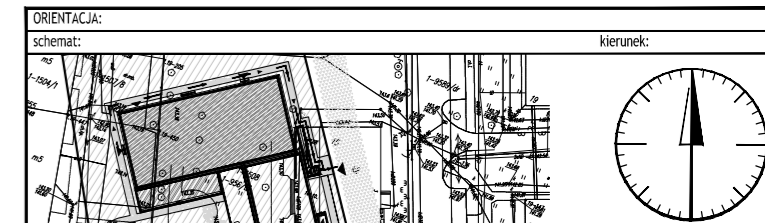


Projekt wykonany w ramach zadania pn.: "Zrealizacja projektu rozbudowy i modernizacji Przedszkola Miejskiego nr 1 w Wysokim Mazowieckiem".
 Wykonawca: Pracownia Projektowa i Inżynierska "EKO-INWEST" Sp. z o.o.
 Miejsce: ul. Ludowa 15, 18-200 Wysokie Mazowieckie.

data wydruku : 2017-09-27 13:51:01
 skala pliku : 1:100
 styl wydruku : 2017-09-27 13:51:01
 wydruk : 2017-09-27 13:51:01
 użytkownik :

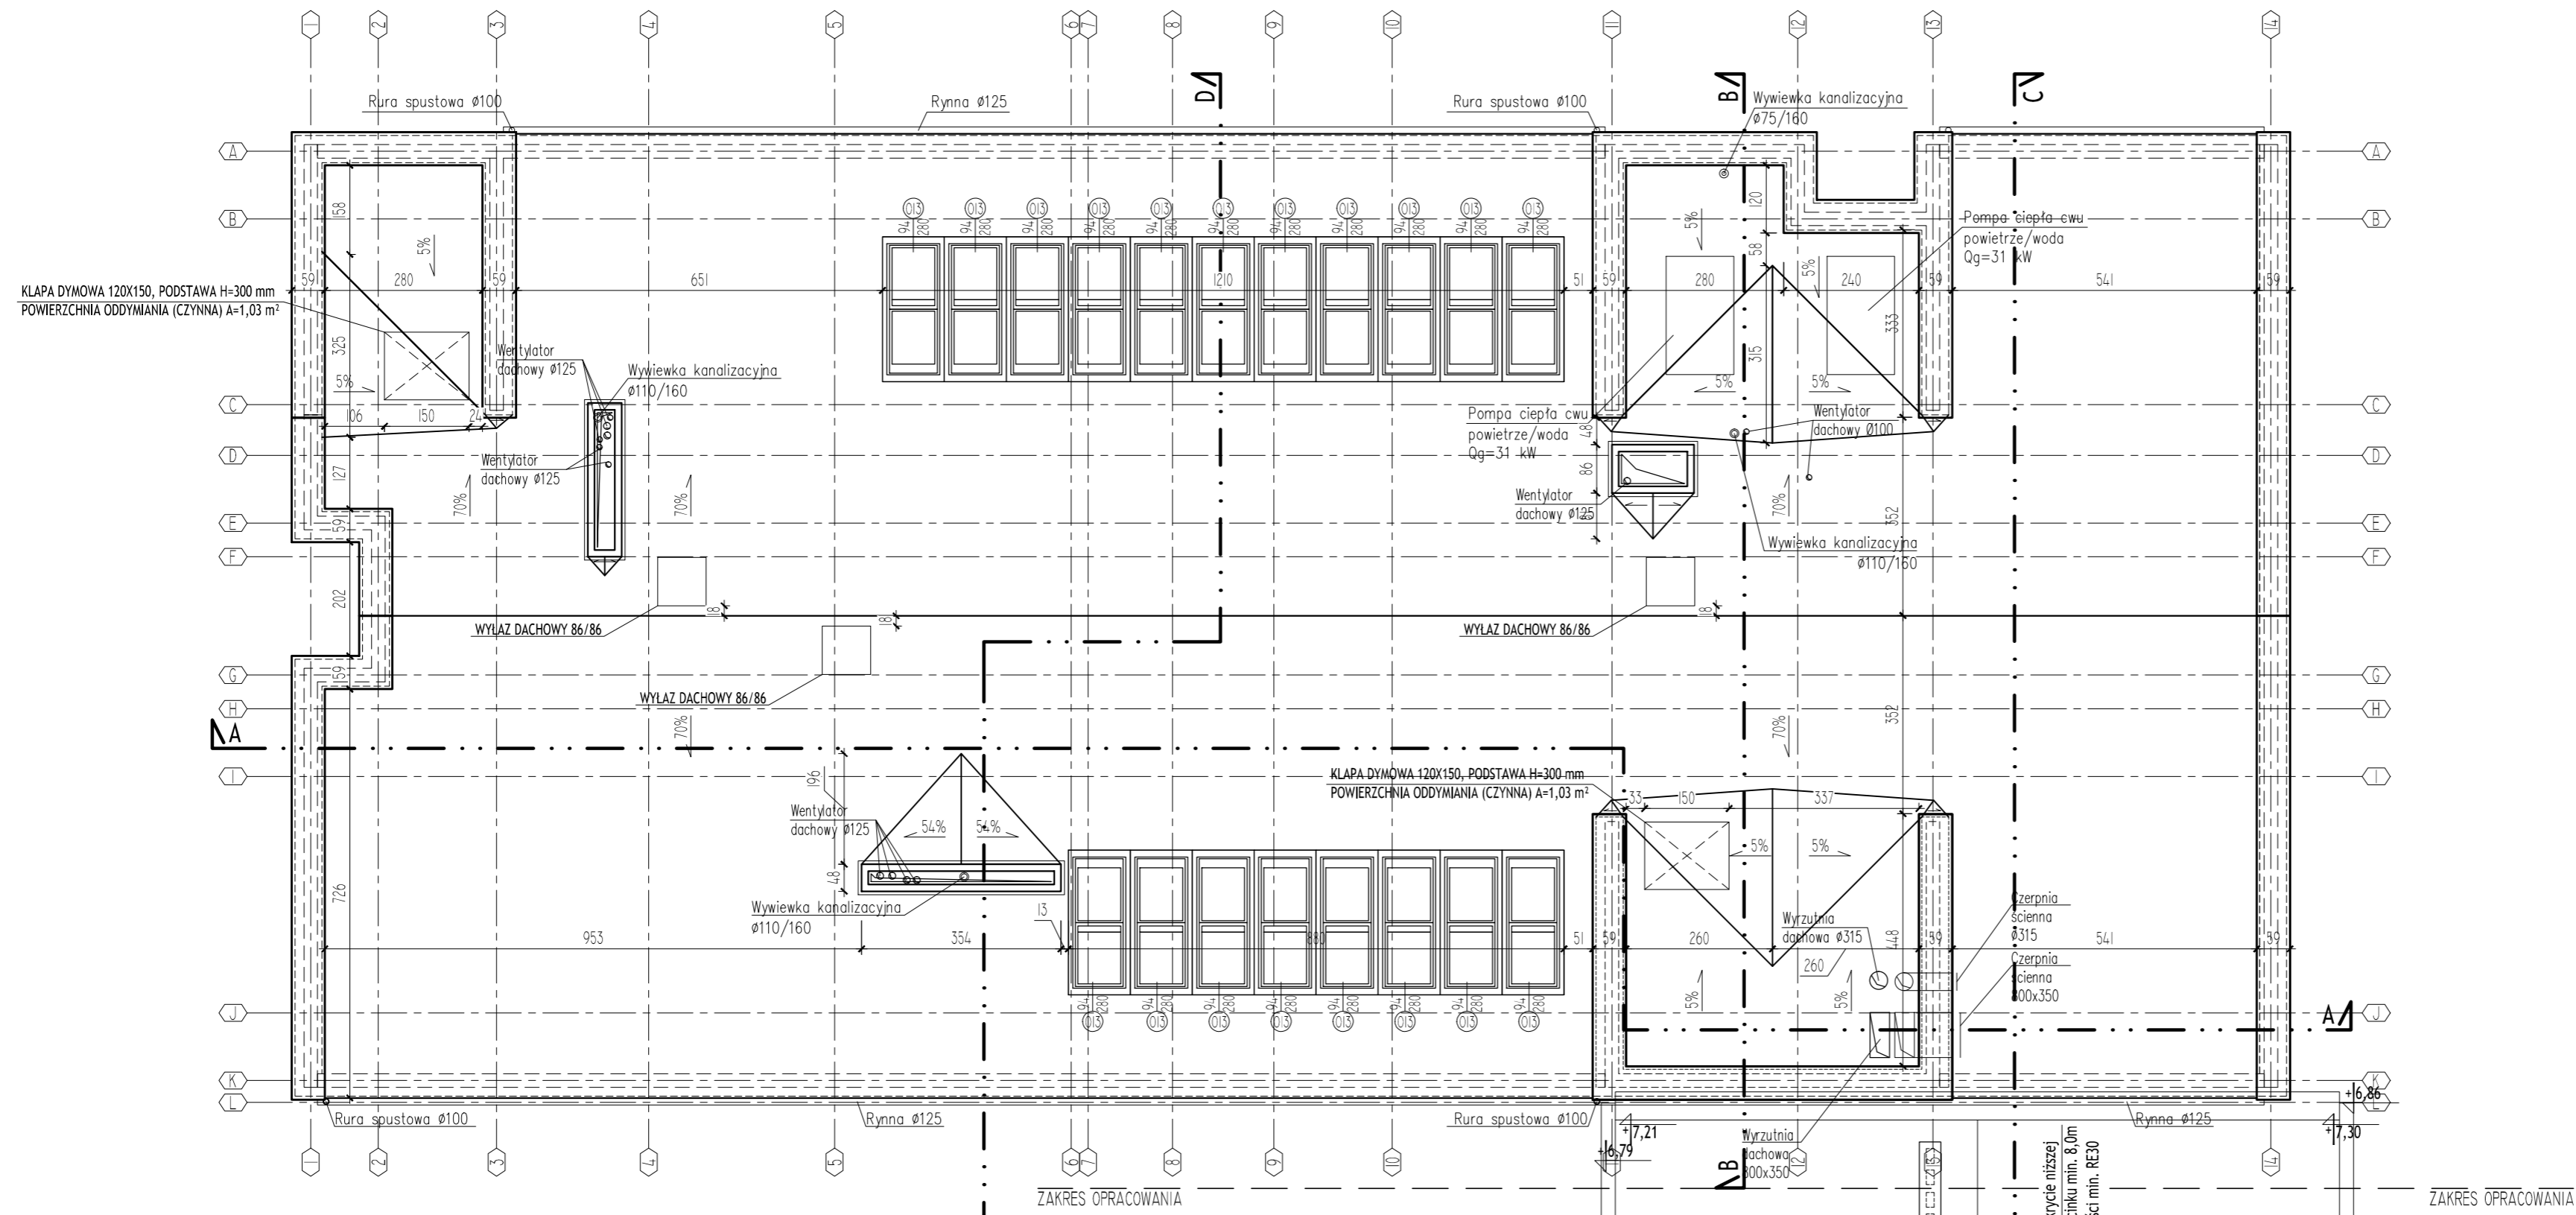

- ORIENTACJA:**
schemat: kierunek:
- UWAGI:**
- Rysunek należy rozpatrywać równoległe z projektami branżowymi;
 - W zakresie nieokreślonym w dokumentacji projektowej obowiązują:
 - Prawo Budowlane oraz obowiązujące "warunki techniczne", ustawy i rozporządzenia;
 - Warunki Techniczne Wykonania i Odbioru Robót Budowlanych (wg ITB);
 - obowiązujące Normy (wg P.K.N.);
 - instrukcje i wytyczne producentów i dostawców materiałów budowlanych i instalacyjnych;
 - Przed przystąpieniem do realizacji, w fazie wykonawczej, wszystkie wymiary należy sprawdzić na budowie;
 - WSZELKIE PRACE WYKONAĆ ZGODNIE Z TECHNOLOGIĄ PRODUCENTA Z UŻYCIEM SYSTEMOWYCH AKCESORIÓW, ZGODNIE ZE SZTKĄ BUDOWLANĄ;
 - INWENTARYZACJA ZOSTAŁA OPRACOWANA W ZAKRESIE NIEZBĘDNYM DO WYKONANIA ROBÓT BUDOWLANYCH;

W zakresie wentylacji należy zapewnić:

- co najmniej 50 m³/h na każdą miskę ustępową;
- co najmniej 75 m³/h na każdy natrysk/brodzik;
- drzwi w łazienkach i WC z otworem lub podcięciem w dolnej części do przepływu strumienia powietrza o sumarycznym przekroju min. 0,022m²;
- w ustępach zapewnić wentylację mechaniczną o działaniu ciągłym lub włączaną automatycznie;
- w pomieszczeniach oddzielów żłobka i przedszkolnych zapewnić strumień objętości powietrza wentylacyjnego = 15 [m³/h]/dziecko i 20 [m³/h]/os. dorosła;
- w pomieszczeniach przeznaczonych na pobyt ludzi stały lub czasowy (poza w/w) zapewnić strumień objętości powietrza wentylacyjnego = 20 m³/h;
- min. 50% powierzchni okien w salach oddzielów żłobka i przedszkolnych otwierane;

Instalację ciepłej wody użytkowej wyposażyć w centralny mieszacz termostatyczny wyposażony w blokadę antyoparzeniową.

Łazienki w salach żłobkowych i przedszkolnych wyposażyć w:

- baterie bezdotykowe do wody mieszanej;
- dozowniki mydła;
- kosze na śmieci;
- wieszaki na indywidualne ręczniki dzieci;
- 1 ustęp przystosowany dla dzieci poruszających się na wózkach inwalidzkich wraz z poręczami dostosowanymi do ergonomii użytkownika;
- 1 umywalkę przystosowaną dla dzieci poruszających się na wózkach inwalidzkich wraz z poręczami dostosowanymi do ergonomii użytkownika;
- brodzik wpuszczony w posadzkę wraz z poręczami i siedziskiem dla dzieci poruszających się na wózkach inwalidzkich dostosowanymi do ergonomii użytkownika;

Grzejniki w budynku zabudowane osłonami bez ostrych kątów;

Okna wyposażone w klamki z zamkiem zabezpieczającym przed nieupoważnionym rozwarciem.

Centrum Projektu EKO-INWEST Sp. z o.o
ul. Klemensa Janickiego 20B, 60-542 Poznań

projekt:	Rozbudowa budynku Przedszkola Miejskiego nr 1 w Wysokim Mazowieckiem		
w ramach zadania pn.:	"Wykonanie dokumentacji projektowo-kosztorysowej w zakresie rozbudowy Przedszkola Miejskiego nr 1 w Wysokim Mazowieckiem."		
obekt:	woj. podlaskie, powiat wysokomazowiecki, gmina Wysokie Mazowieckie		
inwestor:	Przedszkole Miejskie nr 1	ul. Armii Krajowej 3., 18-200 Wysokie Mazowieckie, działka ewid. nr 1508, obreb 0001 - Wysokie Mazowieckie, jedn. ewid. 201301_1 Wysokie Mazowieckie	
	Urząd Miasta Wysokie Mazowieckie	data:	08.2017r.
	ul. Ludowa 15, 18-200 Wysokie Mazowieckie		

Projektant GI:	mgr inż. arch. Katarzyna Gauden	numer uprawnień:	WP-01A/OK/UpB/28/2011
Sprawdzający:	mgr inż. arch. Mariusz Sawicki	w spec. architektonicznej	
Opracował:	mgr inż. arch. Adam Szymczak	357/PW/92	w spec. architektonicznej
tytuł rysunku:	Rzut dachu		skala:
			1:100
część rys.:	1/1	branża:	Architektura
		faza projektu:	Proj. Wykonawczy
		format arkusza:	630x420
		numer rysunku:	1.04