ELEWACJA PÓŁNOCNA

ELEWACJA WSCHODNIA

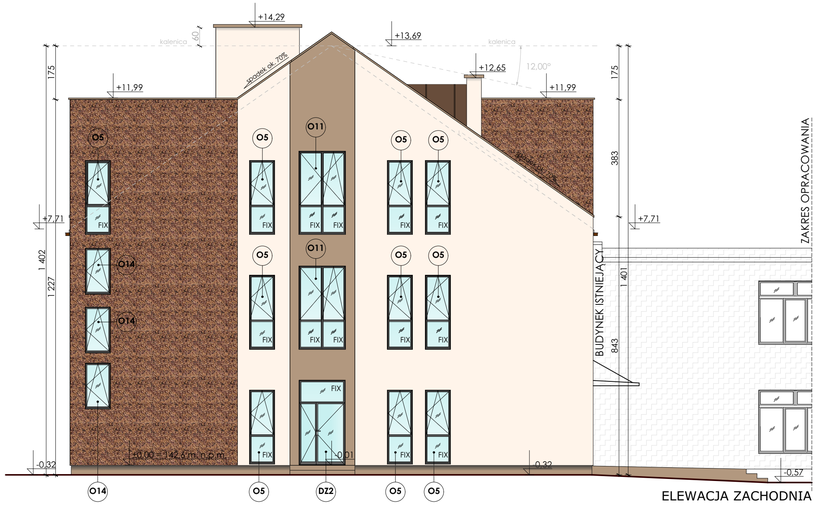

ELEWACJA ZACHODNIA

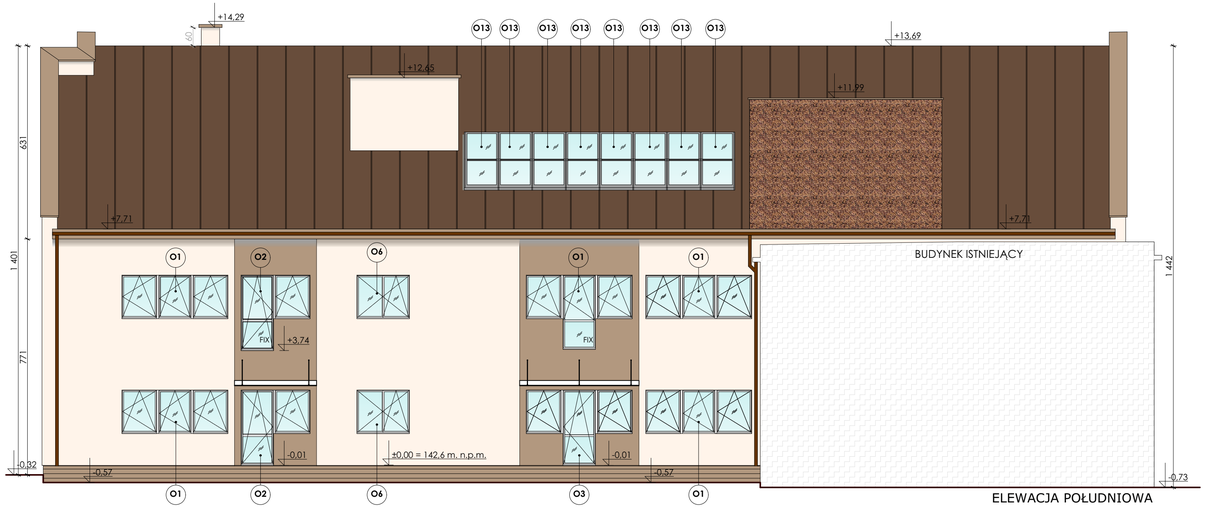

ELEWACJA POŁUDNIOWA

ORIENTACJA:
schemat: kierunek:

UWAGI:

1. Rysunek należy rozpatrywać równolegle z projektami branżowymi;
2. W zakresie nieokreślonym w dokumentacji projektowej obowiązują:
   - Prawo Budowlane oraz obowiązujące "warunki techniczne", ustawy i rozporządzenia;
   - Warunki Techniczne Wykonania i Odbioru Robót Budowlanych (wg ITB);
   - obowiązujące Normy (wg P.K.N.);
   - instrukcje i wytyczne producentów i dostawców materiałów budowlanych i instalacyjnych;
3. Przed przystąpieniem do realizacji, w fazie wykonawczej, wszystkie wymiary należy sprawdzić na budowie;
4. **WSZELKIE PRACE WYKONAĆ ZGODNIE Z TECHNOLOGIĄ PRODUCENTA Z UŻYCIEM SYSTEMOWYCH AKCESORIÓW, ZGODNIE ZE SZTUKĄ BUDOWLANĄ;**
5. **INWENTARYZACJA ZOSTAŁA OPRACOWANA W ZAKRESIE NIEZBĘDNYM DO WYKONANIA ROBÓT BUDOWLANYCH;**

LEGENDA:

- tynk cienkowarstwowy, silikonowy, barwiony w masie, nr ncs 0905-Y37R
- tynk cienkowarstwowy, silikonowy, barwiony w masie, nr ncs 4515-Y35R lub 3610-Y30R
- tynk strukturalny
- blacha tytan-cynk na rąbek stojący kolor brązowy, kolor RAL 8007

Centrum Projektu EKO-INVEST Sp. z o.o
ul. Klemensa Janickiego 20B, 60-542 Poznań

projekt: Rozbudowa budynku Przedszkola Miejskiego nr 1 w Wysokiem Mazowieckiem

w ramach zadania pn.: "Wykonanie dokumentacji projektowo-kosztorysowej w zakresie rozbudowy Przedszkola Miejskiego nr 1 w Wysokiem Mazowieckiem."

woj. podlaskie, powiat wysokomazowiecki, gmina Wysokie Mazowieckie

obiekt: Przedszkole Miejskie nr 1

ul. Armii Krajowej 3, , 18-200 Wysokie Mazowieckie, działka ewid. nr 1508, 1509, obręb 0001 - Wysokie Mazowieckie, jedn. ewid. 201201_1 Wysokie Mazowieckie

inwestor: Urząd Miasta Wysokie Mazowieckie, ul. Ludowa 15, 18-200 Wysokie Mazowieckie

data: 08.2017r.

	imię i nazwisko:	numer uprawnień:	podpis:
Projektant GI.	mgr inż. arch. Katarzyna Gauden	WP-OIA/OKK/Up8/28/2011 w spec. architektonicznej	
Sprawdzający	mgr inż. arch. Mariusz Sawicki	357/PW/92 w spec. architektonicznej	
Opracował	mgr inż. arch. Adam Szymczak	-	

tytuł rysunku: Elewacje

skala: 1:100

część rys.:	branża:	faza projektu:	format arkusza:	numer rysunku:
1/1	Architektura	Proj. Wykonawczy	630x420	3.01

Projekt chroniony prawem autorskim - Dz.U. 1994 Nr24 poz.83. Wszelkie prawa zastrzeżone - all rights reserved. Powielanie, rozpowszechnianie, wykorzystanie, wprowadzanie zmian bez zgody projektanta jest zabronione! Prawa autorskie do: Copyright by: Centrum Projektu EKO-INVEST Sp. z o.o.

str.