



ZADASZENIA NAD WEJŚCIAMI DO BUDYNKU: Daszki wykonać jako wspornikowe z cięgami stalowymi na konstrukcji stalowej ocynkowanej lakierowanej proszkowo na kolor RAL 7012 mocowanej do ściany budynku. Powierzchnię daszków wykonać ze szkła laminowanego hartowanego z folią PVB lub EVA – bezbarwne o gr. $\geq 15\text{mm}$. Grubość tafli należy dobrać indywidualnie wg obliczeń producenta/dostawcy wykonawcy zadaszenia. Wszystkie krawędzie przejścia przez wyprawę tynkarską ewaluacyjną uszczelnić masą poliuretanową lub silikonową trwale-elastyczną.

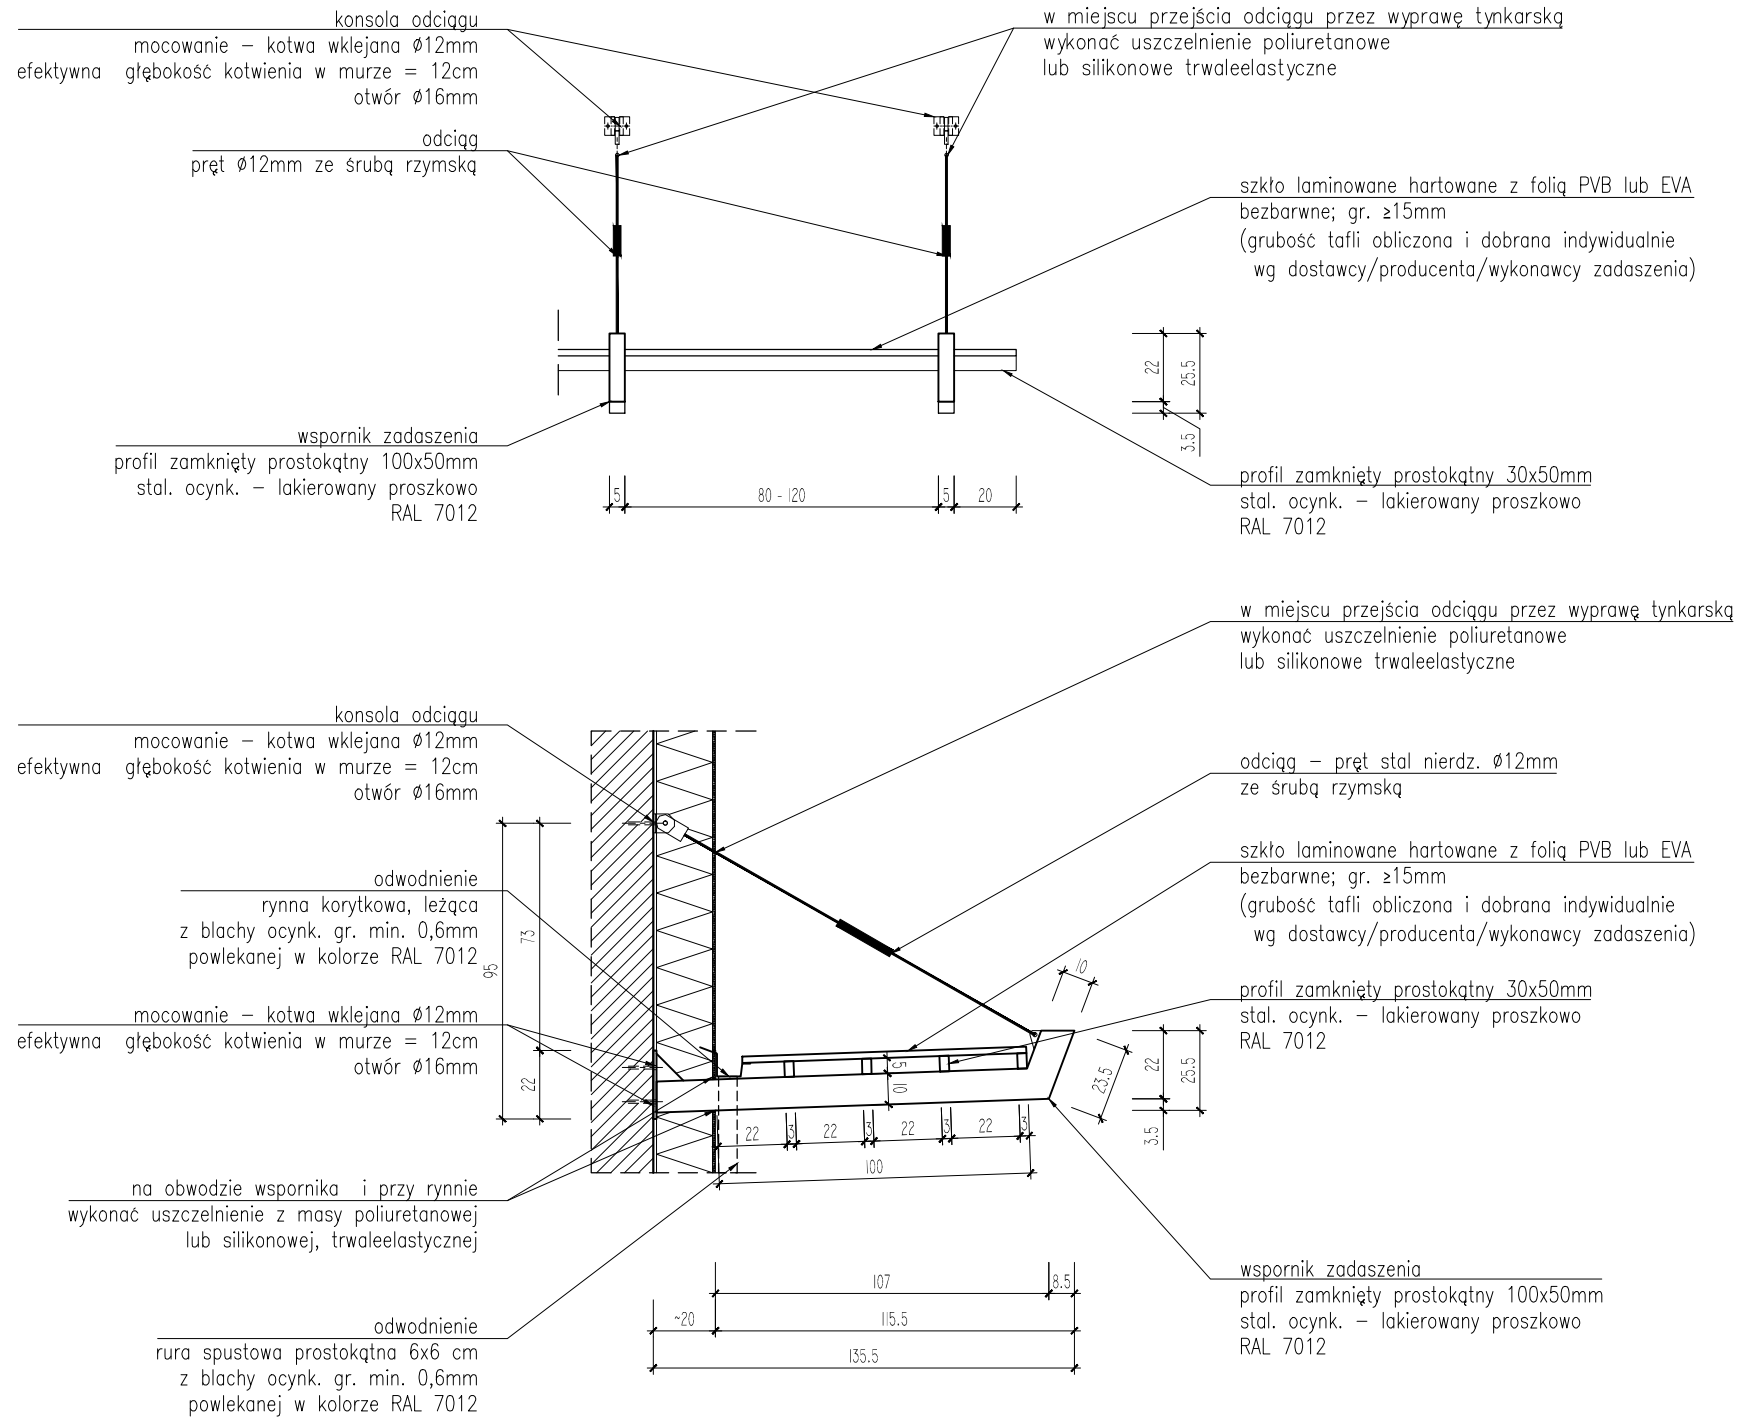

- UWAGI:**
- Rysunek należy rozpatrywać równolegle z opisem technicznym i projektami branżowymi;
 - W zakresie nieokreślonym w dokumentacji projektowej obowiązują:
 - Prawo Budowlane oraz obowiązujące "warunki techniczne", ustawy i rozporządzenia;
 - Warunki Techniczne Wykonania i Odbioru Robót Budowlanych (wg ITB);
 - obowiązujące Normy (wg P.K.N.);
 - instrukcje i wytyczne producentów i dostawców materiałów budowlanych i instalacyjnych;
 - Przed przystąpieniem do realizacji, w fazie wykonawczej, wszystkie wymiary należy sprawdzić na budowie;
 - WSZELKIE PRACE WYKONAĆ ZGODNIE Z TECHNOLOGIĄ PRODUCENTA Z UŻYCIEM SYSTEMOWYCH AKCESORIÓW, ZGODNIE ZE SZTUKĄ BUDOWLANA;**
 - INWENTARYZACJA ZOSTAŁA OPRACOWANA W ZAKRESIE NIEZBĘDNYM DO WYKONANIA ROBÓT BUDOWLANYCH;**

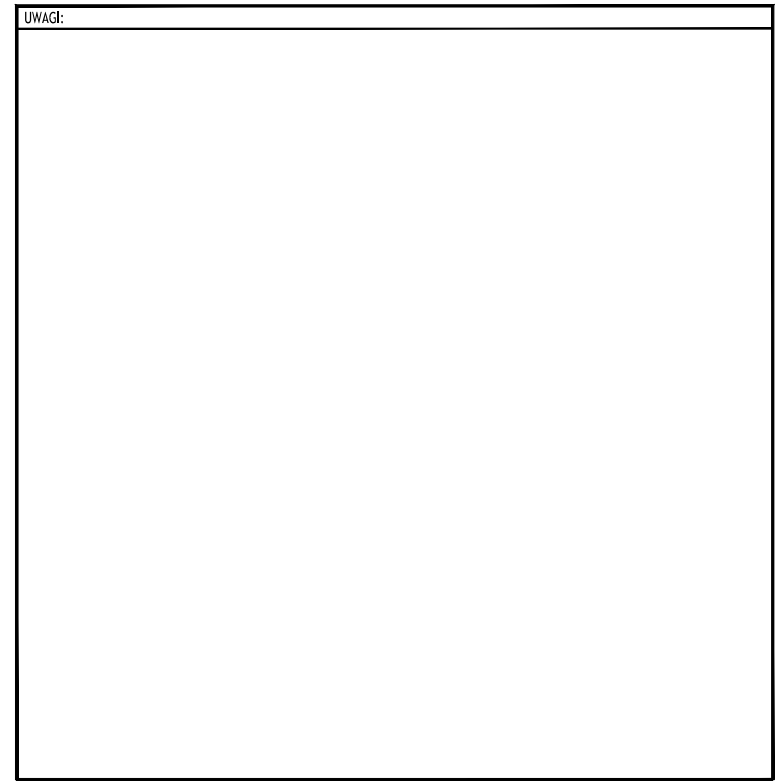

Centrum Projektu EKO-INWEST Sp. z o.o
 ul. Klemensa Janickiego 20B, 60-542 Poznań

projekt:	Rozbudowa budynku Przedszkola Miejskiego nr 1 w Wysokiem Mazowieckiem		
w ramach zadania pn.:	"Wykonanie dokumentacji projektowo-kosztorysowej w zakresie rozbudowy Przedszkola Miejskiego nr 1 w Wysokiem Mazowieckiem."		
obiekt:	woj. podlaskie, powiat wysokomazowiecki, gmina Wysokie Mazowieckie Przedszkole Miejskie nr 1 ul. Armii Krajowej 3, , 18-200 Wysokie Mazowieckie, działka ewid. nr 1508, obręb 0001 - Wysokie Mazowieckie, jedn. ewid. 201301.1 Wysokie Mazowieckie		
inwestor:	Urząd Miasta Wysokie Mazowieckie ul. Ludowa 15, 18-200 Wysokie Mazowieckie	data:	08.2017r.

Projektant Gl.	imię i nazwisko: mgr inż. arch. Katarzyna Gauden	numer uprawnień: WP-OIA/OKK/UpB/28/2011 w spec. architektonicznej	podpis:
Sprawdzający	mgr inż. arch. Mariusz Sawicki	357/PW/92 w spec. architektonicznej	
Opracował	mgr inż. arch. Adam Szymczak		
tytuł rysunku:	Detal - zadaszenie nad wejściami		skala: -
część rys.:	branża: Architektura	faza projektu: Proj. Budowlany	format arkusza: 420x297
1/1			numer rysunku: 5.10