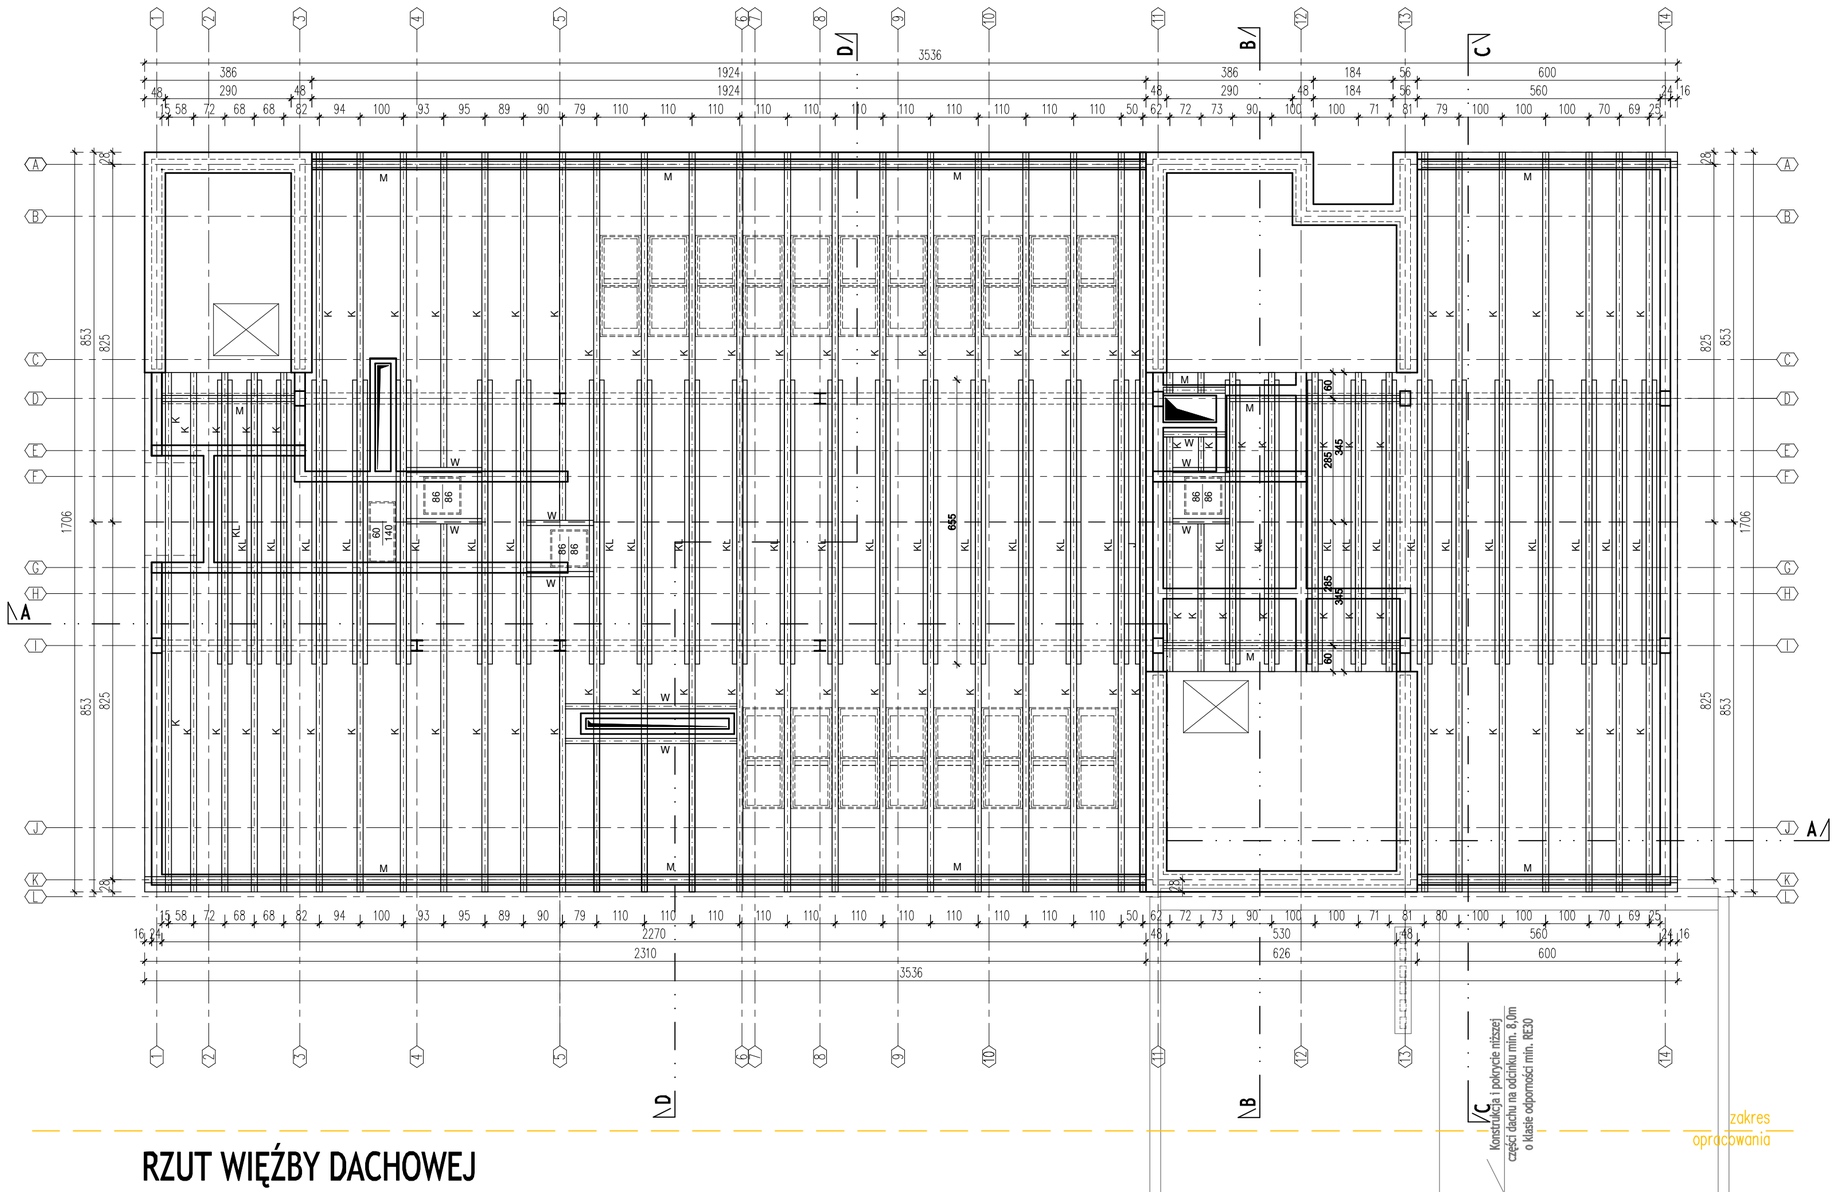

RZUT WIĘŹBY DACHOWEJ

ORIENTACJA:
schemat: kierunek:

UWAGI:

DREWNO KLASY C-24 (SOSNA, ŚWIERK)

K - krokiew 14x22 cm
KL - kleszcze 2x10x18 cm z przewiązkami co 70 cm
J - jętka 10x18 cm
M - murłata 14x14 cm
W - wymian 14x22 cm

UWAGA !
1. Pod murłatę podłożyć pasek papy
2. Murłatę kotwić do wieńca opaskowego kotwami ocynkowanymi śr. 16 mm w odstępach co 1,5 m
3. Wszystkie elementy drewniane należy zabezpieczyć preparatem ogniochronnym i przeciwgrzybicznym (np. Fobos, FireSmart) poprzez kąpiele lub ciśnieniowo
4. Wszystkie połączenia elementów drewnianych należy wykonać za pomocą śrub fi16mm oraz stosując połączenia ciesielskie

Centrum Projektu EKO-INVEST Sp. z o.o
ul. Klemensa Janickiego 20B, 60-542 Poznań

projekt:	Rozbudowa budynku Przedszkola Miejskiego nr 1 w Wysokiem Mazowieckim
w ramach zadania pn.:	"Wykonanie dokumentacji projektowo-kosztorysowej w zakresie rozbudowy Przedszkola Miejskiego nr 1 w Wysokiem Mazowieckim woj. podlaskie, powiat wysokomazowiecki, gmina Wysokie Mazowieckie
obiekt:	Przedszkole Miejskie nr 1 ul. Armii Krajowej 3, 18-200 Wysokie Mazowieckie, działka ewid.1508, obręb 0001-Wysokie Mazowieckie, jedn. ewid.201301_1 Wysokie Mazowieckie
Inwestor:	Urząd Miasta Wysokie Mazowieckie ul. Ludowa 15, 18-200 Wysokie Mazowieckie — data: 05.2017r.

	Imię i nazwisko:	numer uprawnień:	podpis:
Projektant Gł.	mgr inż. Patrycja Sinka	SLK/1782/PWOK/07 w spec. konstrukcyjno-budowlanej	
Sprawdzający	mgr inż. Marek Suchański	SLK/6359/PWBKb/15 w spec. konstrukcyjno-budowlanej	
Opracował	mgr inż. Anna Tkocz		
tytuł rysunku:	Rzut więźby dachowej		skala: 1:100

część rys.:	branża:	faza projektu:	format arkusza:	numer rysunku:
1/1	Konstrukcja	Proj. Wykonawczy	5940x4200	5/K

Projekt chroniony prawem autorskim - Dz.U.1994 NR24 poz.83; Wszelkie prawa zastrzeżone / All rights reserved. Kopiowanie, rozpowszechnianie, wykorzystanie, reprodukowanie dzieła bez zgody podmiotu praw autorskich jest zabronione! Prawa Autorskie dla / Copyright by : Centrum Projektu EKO-INVEST Sp. z o.o

str.