Rdzenie R-6'
2 szt.

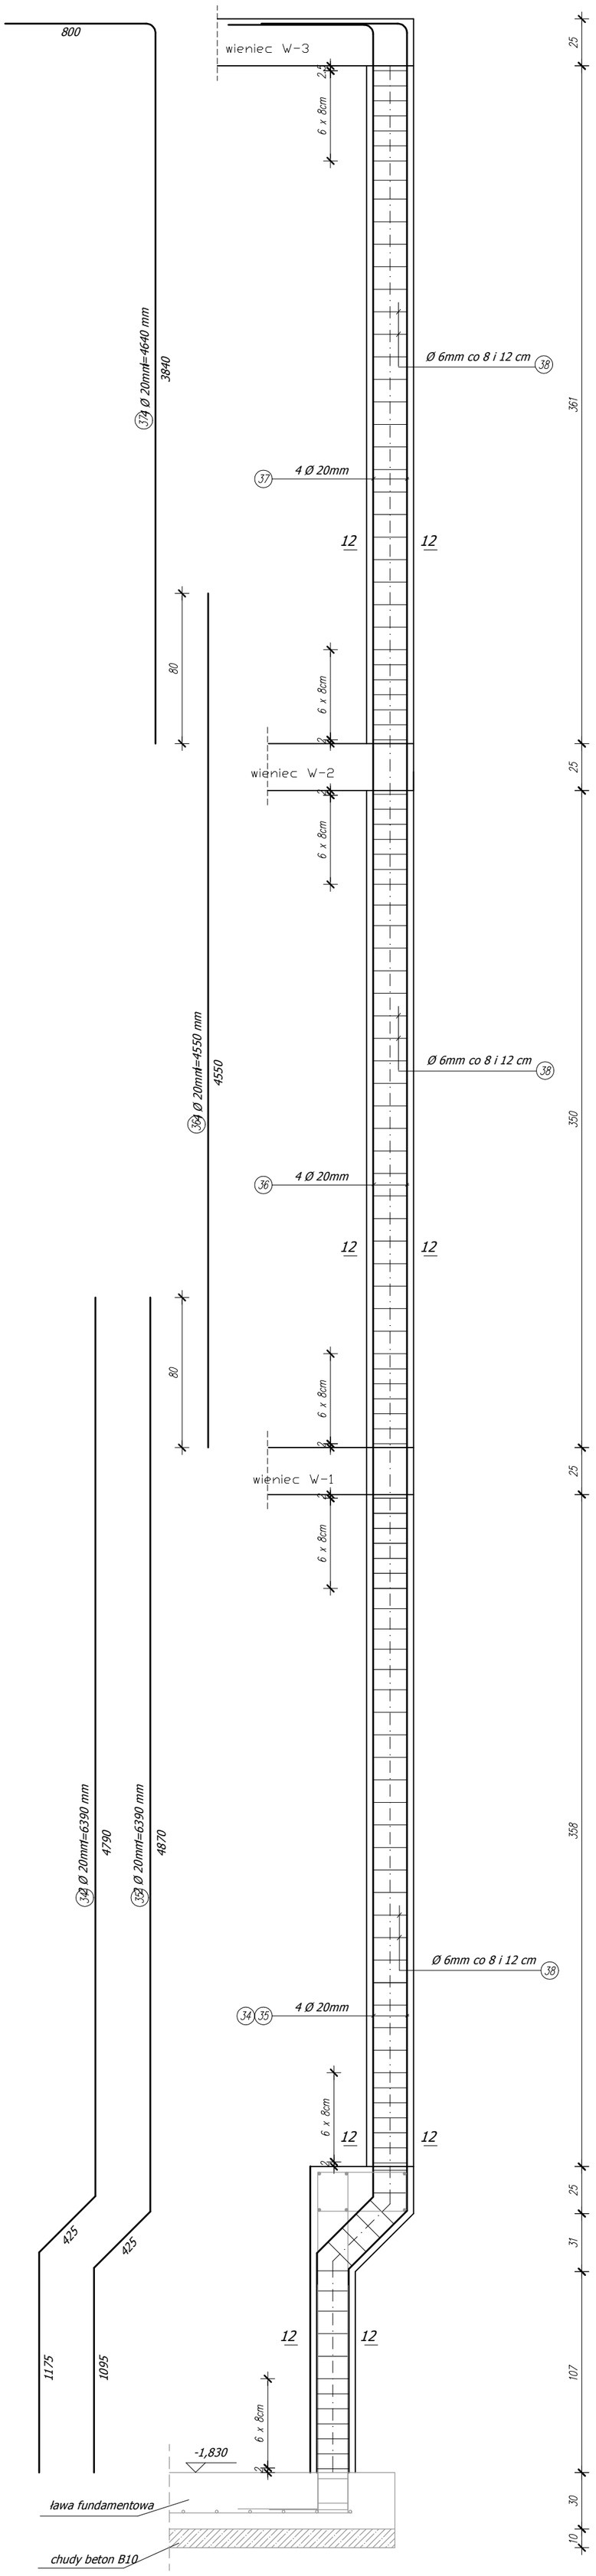

Rdzenie R-8'
1 szt.

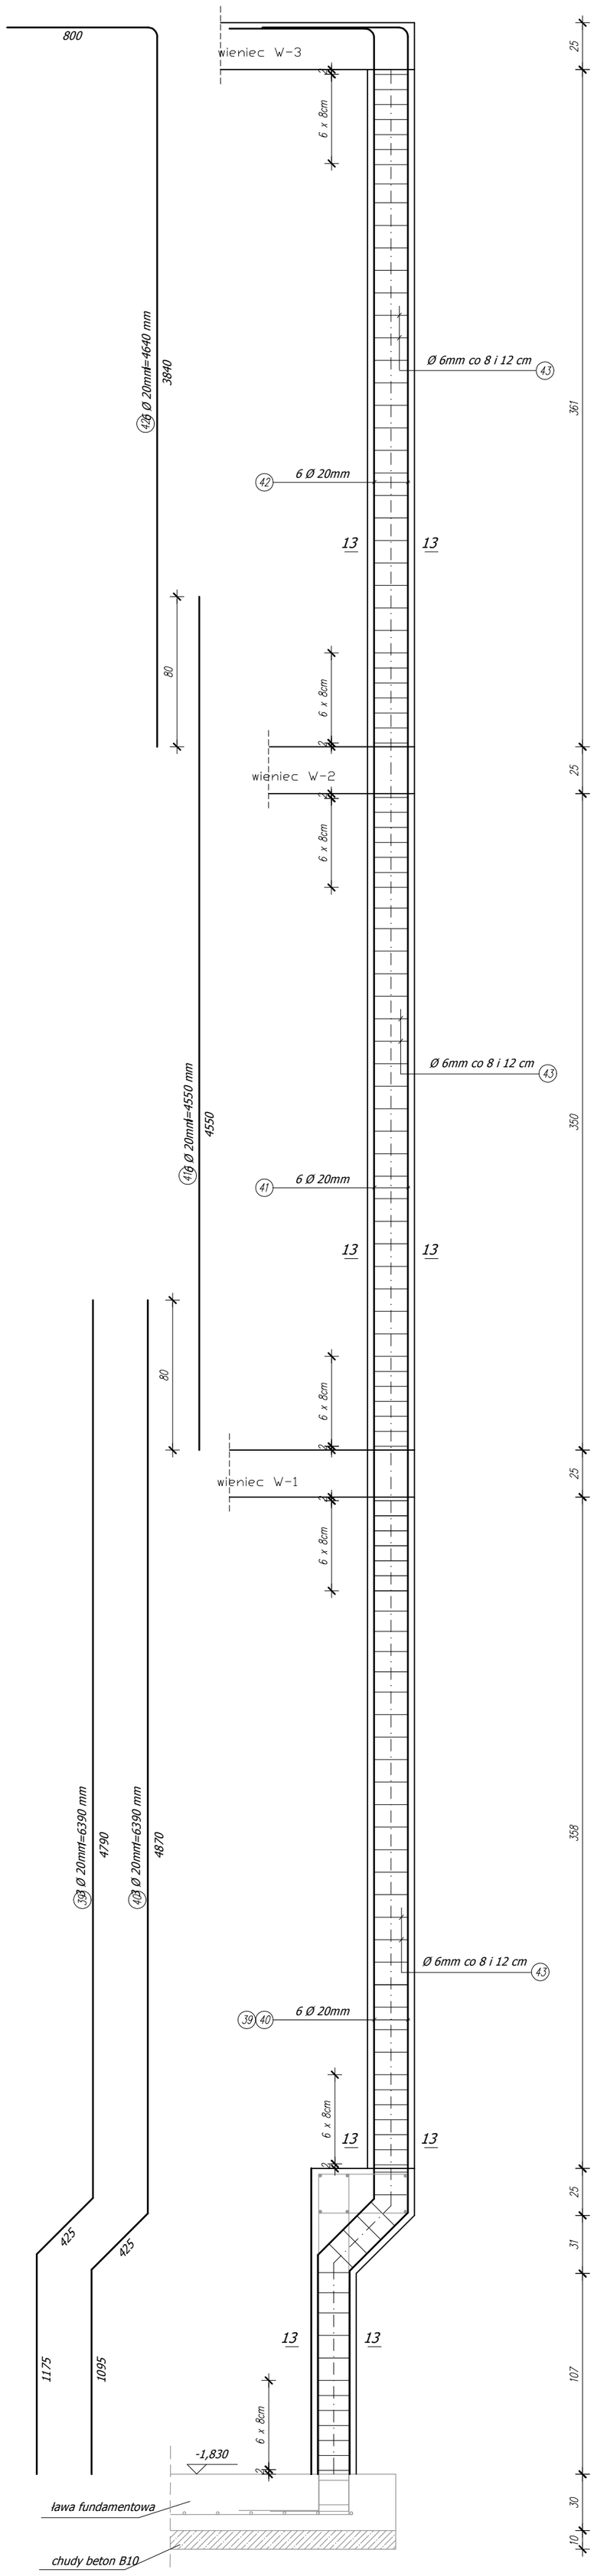

12-12

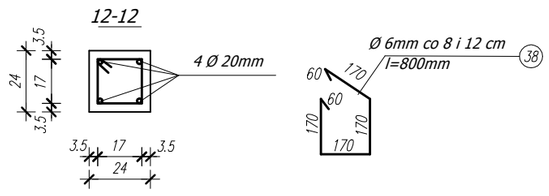

Zestawienie stali dla jednego rdzenia R-6'

NR PRĘTA	ŚREDNICA [mm]	DŁUGOŚĆ [m]	ILOŚĆ [szt.]	DŁUGOŚĆ [m] A-III ø 20	DŁUGOŚĆ [m] A-I ø 6
34	20	6,39	2	12,78	
35	20	6,39	2	12,78	
36	20	4,55	4	18,20	
37	20	4,64	4	18,56	
38	6	0,80	122		97,60
DŁUGOŚĆ RAZEM			[m]	62,32	97,60
CIĘŻAR JEDNOSTKOWY			[kg/m]	2,47	0,222
CIĘŻAR			[kg]	153,9	21,7
CIĘŻAR OGÓŁEM			[kg]	176	

13-13

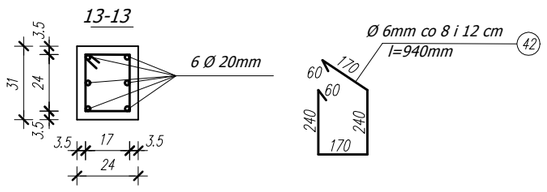

Zestawienie stali dla jednego rdzenia R-8'

NR PRĘTA	ŚREDNICA [mm]	DŁUGOŚĆ [m]	ILOŚĆ [szt.]	DŁUGOŚĆ [m] A-III ø 20	DŁUGOŚĆ [m] A-I ø 6
39	20	6,39	3	19,17	
40	20	6,39	3	19,17	
41	20	4,55	6	27,30	
42	20	4,64	6	27,84	
43	6	0,94	122		114,68
DŁUGOŚĆ RAZEM			[m]	93,48	114,68
CIĘŻAR JEDNOSTKOWY			[kg/m]	2,47	0,222
CIĘŻAR			[kg]	230,9	25,5
CIĘŻAR OGÓŁEM			[kg]	257	

BETON C20/25
STAL A-IIIN klasa C
STAL A-I
otulina 35 mm

Centrum Projektu EKO-INVEST Sp. z o.o
ul. Klemensa Janickiego 20B, 60-542 Poznań

projekt:	Rozbudowa budynku Przedszkola Miejskiego nr 1 w Wysokiem Mazowieckim
w ramach zadania pn.:	"Wykonanie dokumentacji projektowo-kosztorysowej w zakresie rozbudowy Przedszkola Miejskiego nr 1 w Wysokiem Mazowieckim woj. podlaskie, powiat wysokomazowiecki, gmina Wysokie Mazowieckie
obiekt:	Przedszkole Miejskie nr 1 ul. Armii Krajowej 3, 18-200 Wysokie Mazowieckie, działka ewid.1508, obręb 0001-Wysokie Mazowieckie, jedn. ewid.201301_1 Wysokie Mazowieckie
inwestor:	Urząd Miasta Wysokie Mazowieckie ul. Ludowa 15, 18-200 Wysokie Mazowieckie data: 05.2017r.

	imię i nazwisko:	numer uprawnień:	podpis:
Projektant Gł.	mgr inż. Patrycja Sinka	SLK/1782/PWOK/07 w spec. konstrukcyjno-budowlanej	
Sprawdzający	mgr inż. Marek Suchański	SLK/6359/PWBKb/15 w spec. konstrukcyjno-budowlanej	
Opracował	mgr inż. Anna Tkocz		
tytuł rysunku:	Zbrojenie rdzenia R-6', R-8'		skala: 1:25

część rys.:	branża:	faza projektu:	format arkusza:	numer rysunku:
1/1	Konstrukcja	Proj. Wykonawczy	5940x4200	13/K

Projekt chroniony prawami autorskimi - Dz.U.1994 Nr24 poz.83; Wszelkie prawa zastrzeżone / All rights reserved. Powielanie , rozpowszechnianie, wykorzystanie, wprowadzanie zmian bez zgody posiadacza praw autorskich jest zabronione! Prawa Autorskie dla / Copyright by : Centrum Projektu EKO-INVEST Sp. z o.o

str.