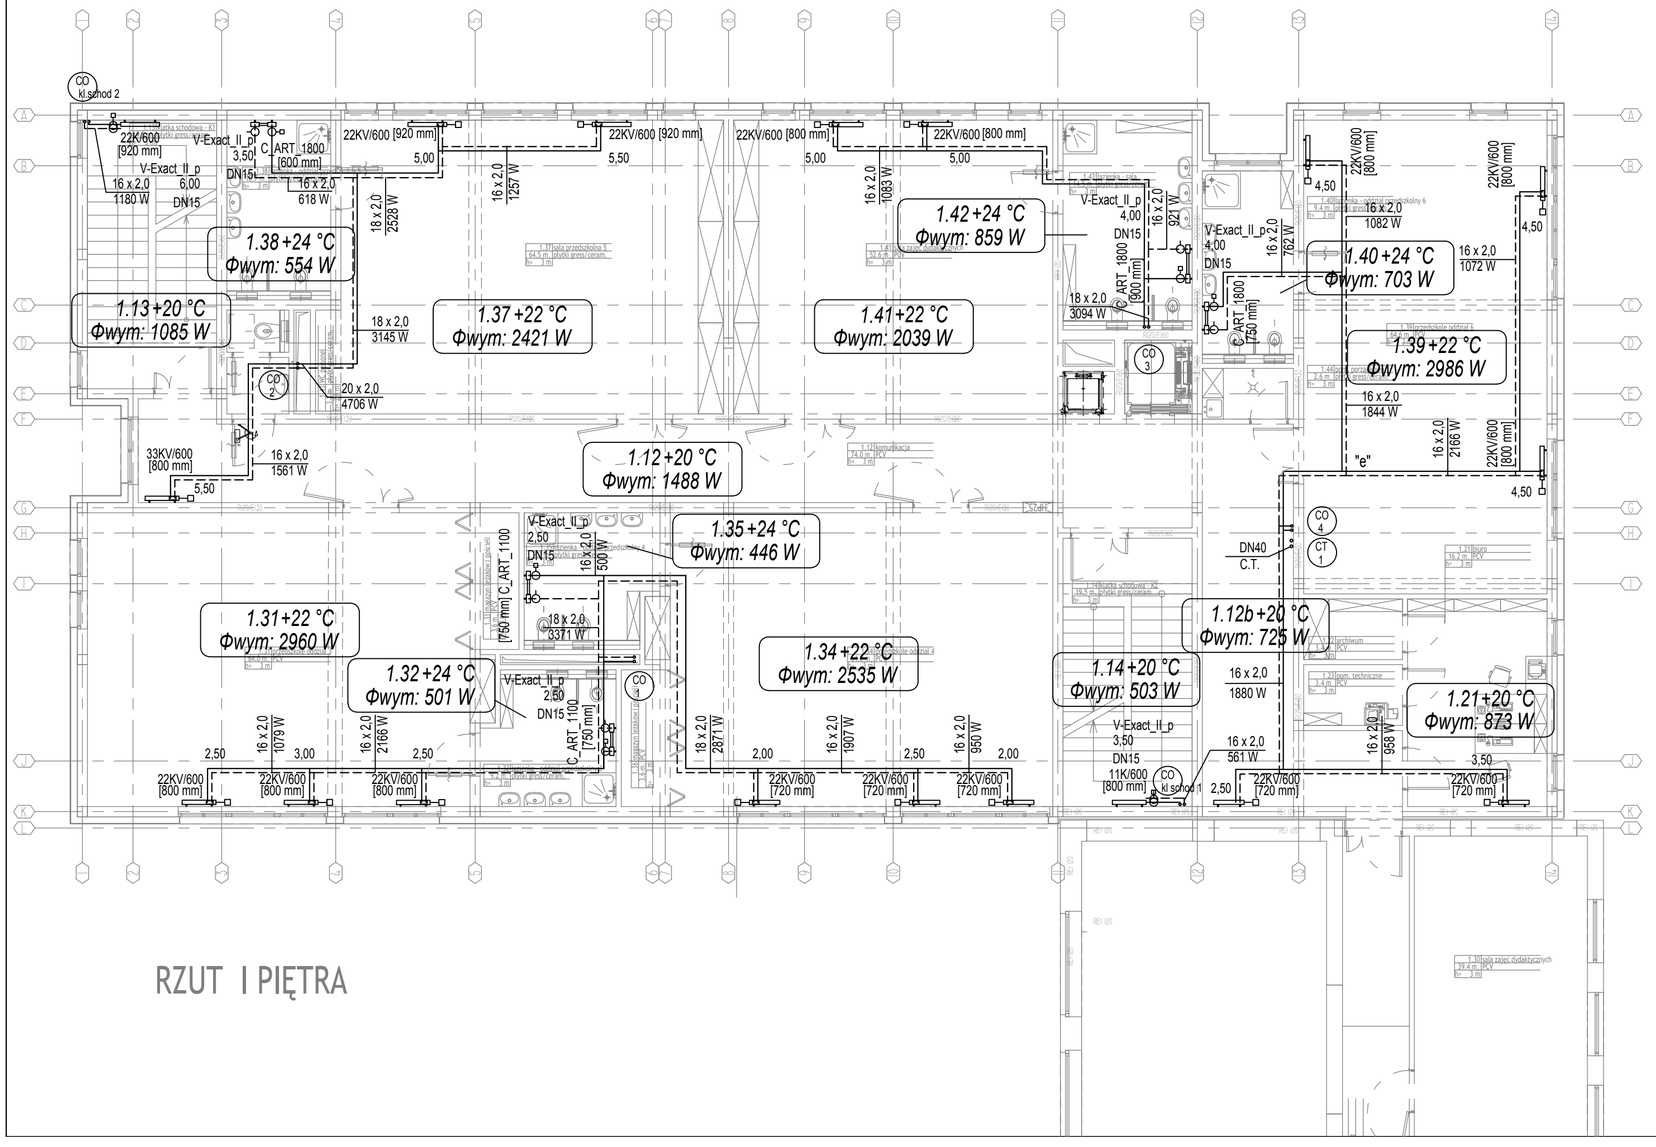

RZUT I PIĘTRA

Układ funkcjonalny:

1. PARTER
   - 1 oddział żłobkowy 1x 15 dzieci
   - 2 oddziały przedszkolne 2x 25 dzieci
   - szatnie dla 1 oddziału żłobkowego
   - 7 oddziałów przedszkolnych
   (15 + 7x25 = 190 ; 190 · min. 0,5m² = min. 95m²)
   - kuchnia mełczna
   - zmywalnia naczyń
   - pom. higieniczno - sanitarne i pom. gospodarcze
   - komunikacja
2. PIĘTRO
   - 4 oddziały przedszkolen 4x 25 dzieci
   - 2 sala zajęć dydaktycznych (w tym1 w części starej)
   - pom. biurowe z archiwum
   - pom. higieniczno - sanitarne i pom. gospodarcze
   - komunikacja
3. PODDASZE
   - 1 oddział przedszkolny 1x 25 dzieci
   - 1 sala wielofunkcyjna
   - pom. magazynowe/szatnia
   - pom. higieniczno - sanitarne i pom. gospodarcze
   - pom. techniczne
   - komunikacja

UWAGI:

1. Rysunek należy rozpatrywać równolegle z projektami branżowymi;
2. W zakresie nieokreślonym w dokumentacji projektowej obowiązują:
   - Prawo Budowlane oraz obowiązujące "warunki techniczne", ustawy i rozporządzenia;
   - Warunki Techniczne Wykonania i Odbioru Robót Budowlanych (wg ITB);
   - obowiązujące Normy (wg P.K.N.);
   - instrukcje i wytyczne producentów i dostawców materiałów budowlanych i instalacyjnych;
3. Przed przystąpieniem do realizacji, w fazie wykonawczej, wszystkie wymiary należy sprawdzić na budowie;
4. WSZELKIE PRACE WYKONAĆ ZGODNIE Z TECHNOLOGIĄ PRODUCENTA Z UŻYCIEM SYSTEMOWYCH AKCESORIÓW, ZGODNIE ZE SZTUKĄ BUDOWLANĄ;
5. INWENTARYZACJA ZOSTAŁA OPRACOWANA W ZAKRESIE NIEZBĘDNYM DO WYKONANIA ROBÓT BUDOWLANYCH;

LEGENDA:

- CO 1 — PION C.O.
- ——— ZASILANIE C.O.
- – – – – POWRÓT C.O.
- 28x1,5 — ŚREDNICA PRZEWODU
- 22KV/600 1000 mm — SYMBOL GRZEJNIKA TYP/WYSOKOŚĆ [DŁUGOŚĆ]

Centrum Projektu EKO-INVEST Sp. z o.o.
ul. Klemensa Janickiego 20B, 60-542 Poznań

Projekt: w ramach zadania:	Rozbudowa budynku Przedszkola Miejskiego nr1 w Wysokiem Mazowieckiem Wykonanie dokumentacji projektowo-kosztorysowej w zakresie rozbudowy Przedszkola Miejskiego nr1 w Wysokiem Mazowieckiem woj. podlaskie, powiat wysokomazowiecki, gmina Wysokie Mazowieckie			
Obiekt:	Przedszkole Miejskie nr1 ul.Armii Krajowej 3, 18-200 Wysokie Mazowieckie, dz. ewid. nr 1508 obręb 0001 - Wysokie Mazowieckie, jedn. ewid. 201301_1 Wysokie Mazowieckie			
Inwestor:	**Urząd Miasta Wysokie Mazowieckie** ul. Ludowa 15, 18-200 Wysokie Mazowieckie			data: 05.2017
	imię i nazwisko:		numer uprawnień:	podpis:
Projektant:	mgr inż. Paweł Ochrymowicz		MAP/0442/PWOS/10	
Sprawdzający:	mgr inż. Anna Kufel		MAP/0247/PWOS/12	
Opracował:	mgr inż. Magdalena Ochrymowicz			
Tytuł rysunku:	INSTALACJA OGRZEWANIA. RZUT PIĘTRA I			skala: 1:100
część rys.:	branża:	faza projektu:	format arkusza:	numer rysunku:
1/1	SANITARNA	PROJEKT WYKONAWCZY		7

Projekt chroniony prawami autorskimi - Dz.U.1994 Nr24 poz.83; Wszelkie prawa zastrzeżone / All rights reserved. Powielanie , rozpowszechnianie, wykorzystanie, wprowadzanie zmian bez zgody posiadacza praw autorskich jest zabronione! Prawa Autorskie dla / Copyright by : Centrum Projektu EKO-INVEST Sp. z o.o.