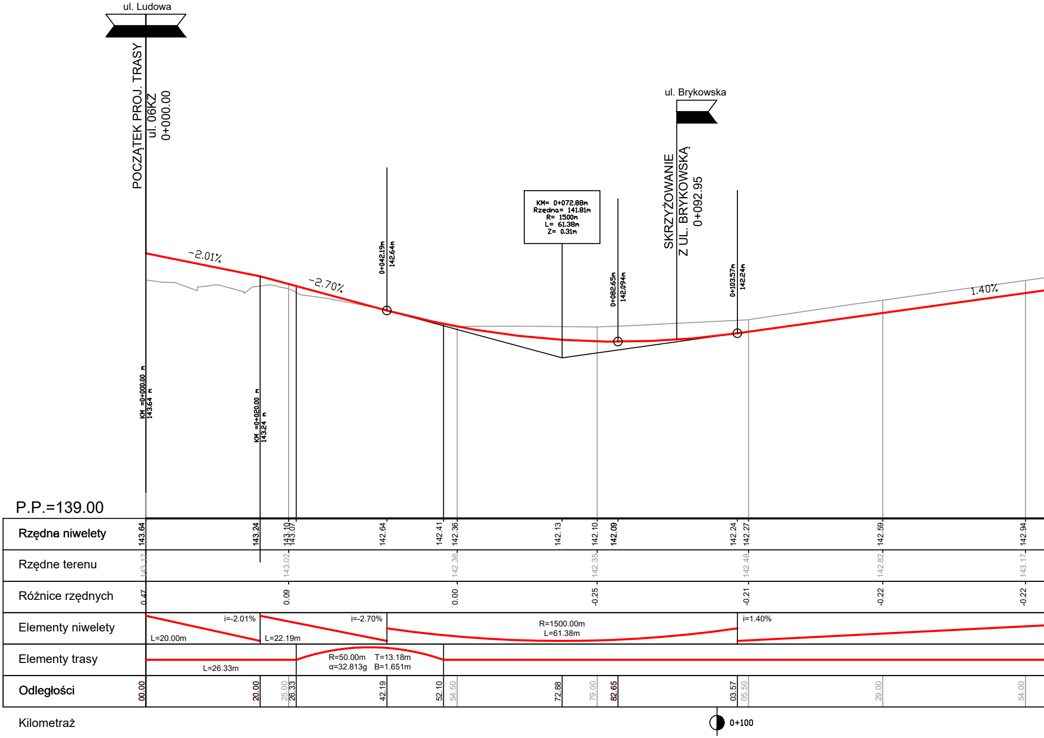
ul. Ludowa
POCZĄTEK PROJ. TRASY
ul. 06KZ
0+000.00
ul. Brykowska
SKRZYŻOWANIE
Z UL. BRYKOWSKĄ
0+092.95
KM= 0+072.88m
Rzędna= 141.81m
R= 1500m
L= 61.38m
Z= 0.31m
-2.01%
-2.70%
1.40%
0+042.19m
142.64m
0+082.65m
142.094m
0+103.57m
142.24m
KM =0+000.00 m
143.64 m
KM =0+020.00 m
143.24 m
P.P.=139.00
Rzędna niwelety
143.64
143.24
143.10
143.07
142.64
142.41
142.36
142.13
142.10
142.09
142.24
142.27
142.59
142.94
Rzędne terenu
143.17
143.02
142.36
142.35
142.48
142.82
143.17
Różnice rzędnych
0.47
0.09
0.00
-0.25
-0.21
-0.22
-0.22
Elementy niwelety
i=-2.01%
L=20.00m
i=-2.70%
L=22.19m
R=1500.00m
L=61.38m
i=1.40%
Elementy trasy
L=26.33m
R=50.00m T=13.18m
α=32.813g B=1.651m
Odległości
00.00
20.00
25.00
26.33
42.19
52.10
54.50
72.88
79.00
82.65
03.57
05.50
29.00
54.00
Kilometraż
0+100

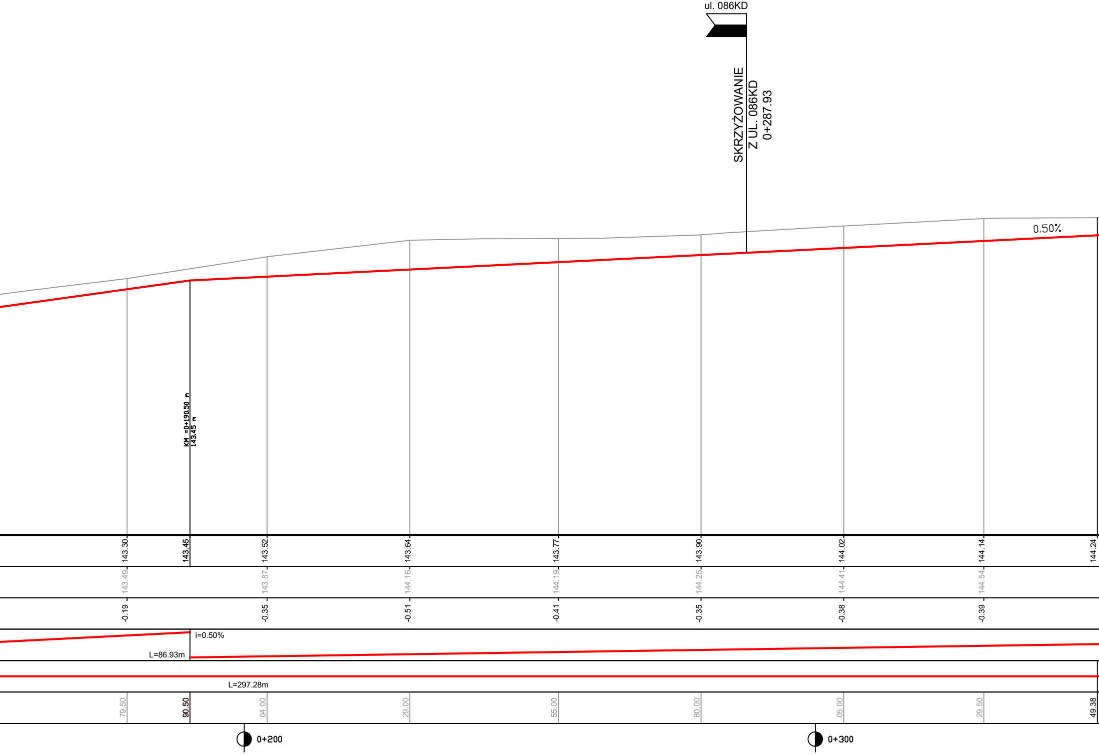
ul. 086KD
SKRZYŻOWANIE
Z UL. 086KD
0+287.93
0.50%
KM =0+190.50 m
143.45 m
143.30
143.45
143.52
143.64
143.77
143.90
144.02
144.14
144.24
143.49
143.87
144.16
144.19
144.25
144.41
144.54
-0.19
-0.35
-0.51
-0.41
-0.35
-0.38
-0.39
i=0.50%
L=86.93m
L=297.28m
79.50
90.50
04.00
29.00
55.00
80.00
05.00
29.50
49.38
0+200
0+300

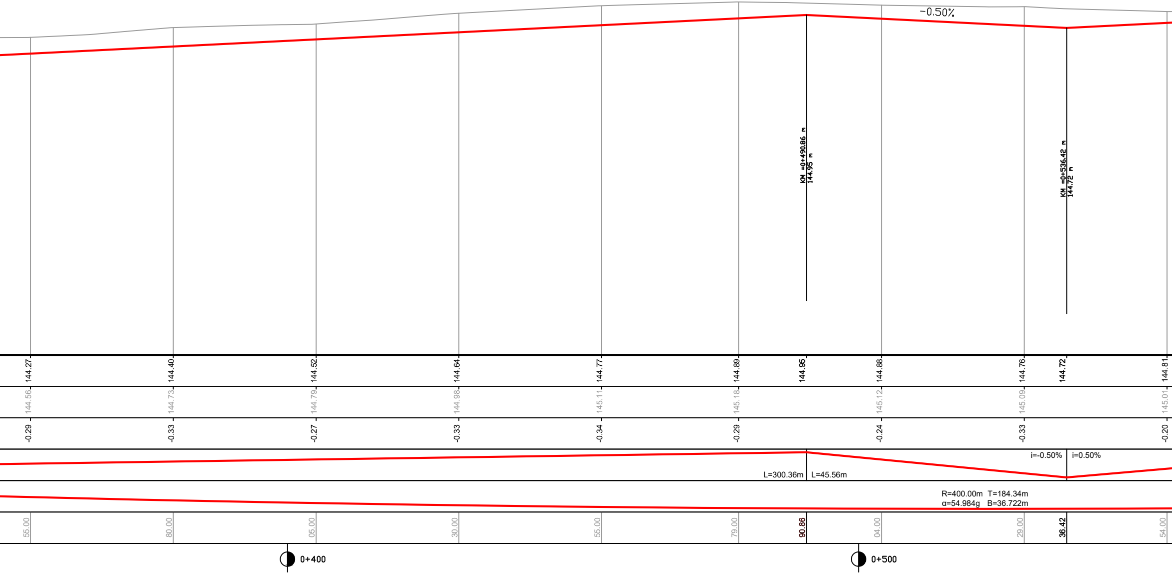
-0.50%
KM =0+490.86 m
144.95 m
KM =0+536.42 m
144.72 m
144.27
144.40
144.52
144.64
144.77
144.89
144.95
144.88
144.76
144.72
144.81
144.56
144.73
144.79
144.98
145.11
145.18
145.12
145.09
145.01
-0.29
-0.33
-0.27
-0.33
-0.34
-0.29
-0.24
-0.33
-0.20
i=-0.50%
i=0.50%
L=300.36m
L=45.56m
R=400.00m T=184.34m
α=54.984g B=36.722m
55.00
80.00
05.00
30.00
55.00
79.00
90.86
04.00
29.00
36.42
54.00
0+400
0+500

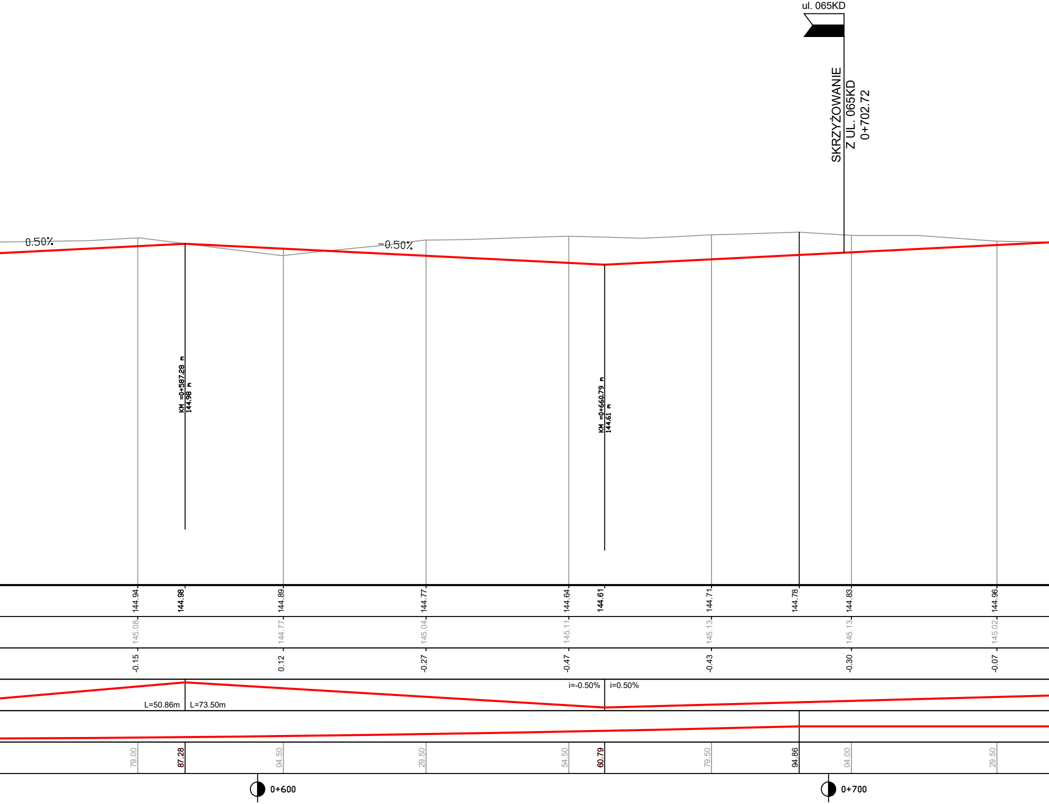
ul. 065KD
SKRZYŻOWANIE
Z UL. 065KD
0+702.72
0.50%
-0.50%
KM =0+587.28 m
144.98 m
KM =0+660.79 m
144.61 m
144.94
144.98
144.89
144.77
144.64
144.61
144.71
144.78
144.83
144.96
145.08
144.77
145.04
145.11
145.13
145.13
145.02
-0.15
0.12
-0.27
-0.47
-0.43
-0.30
-0.07
L=50.86m
L=73.50m
i=-0.50%
i=0.50%
79.00
87.28
04.50
29.50
54.50
60.79
79.50
94.86
04.00
29.50
0+600
0+700

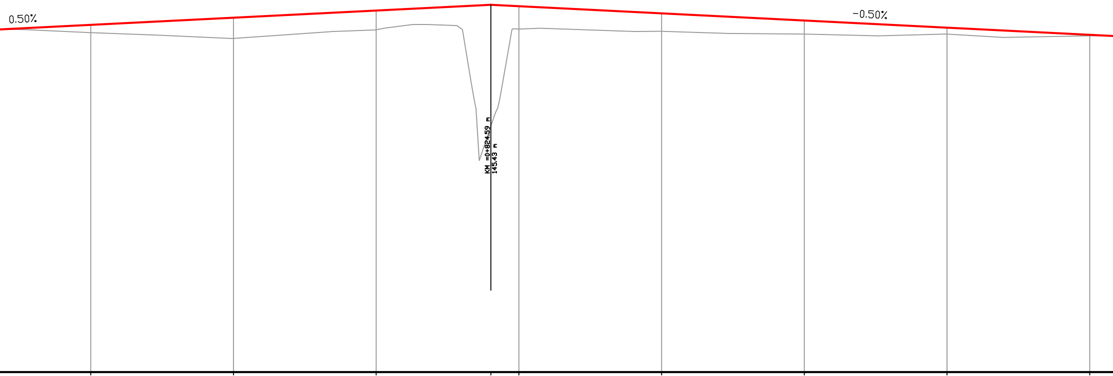
0.50%
−0.50%
KM =0+824.59 m
145.43 m

145.08	145.21	145.33	145.43	145.41	145.28	145.16	145.03	144.91
144.95	144.84	145.00		145.01	144.97	144.92	144.92	144.89
0.14	0.36	0.34		0.40	0.31	0.24	0.11	0.02
54.50	79.50	04.50	24.59	29.50	54.50	79.50	04.50	29.50

L=163.81m L=132.61m

L=335.75m

0+800

0+900

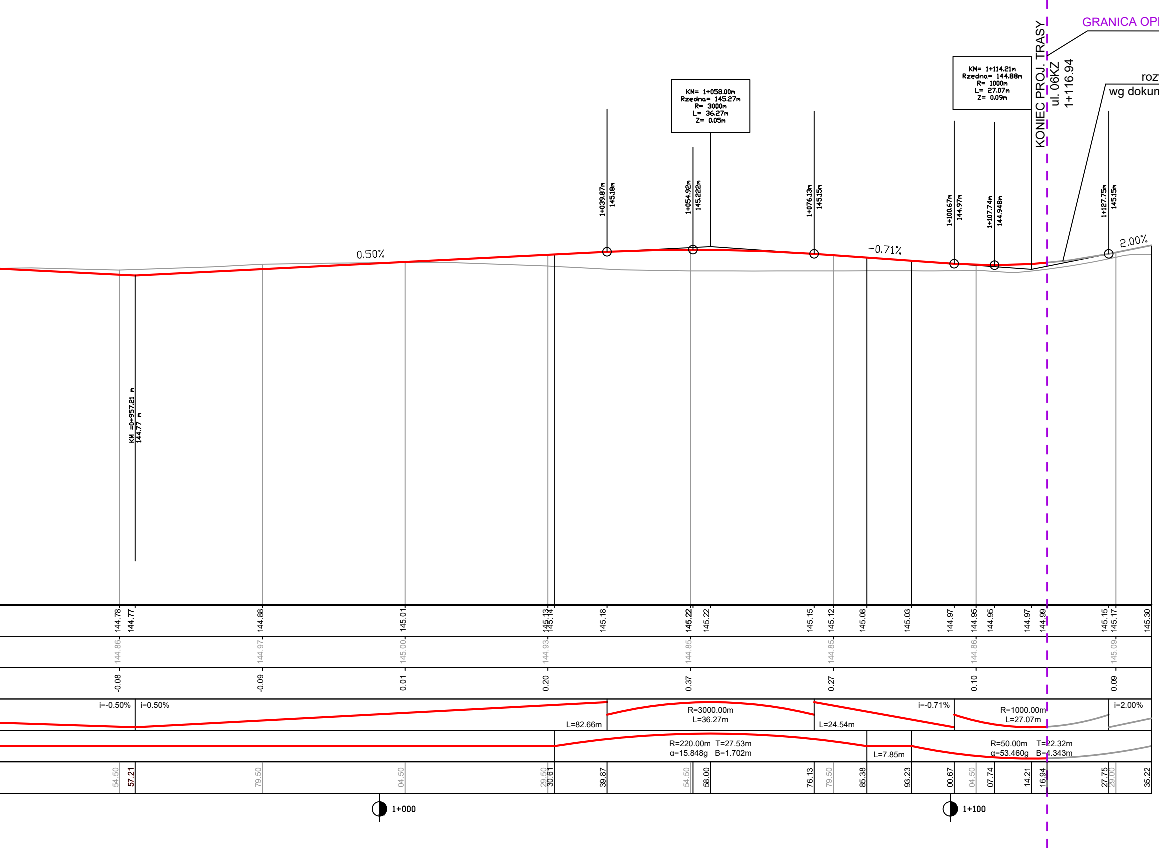
GRANICA OPI
roz
wg dokum
KONIEC PROJ. TRASY
ul. 06KZ
1+116.94
KM= 1+058.00m
Rzedna= 145.27m
R= 3000m
L= 36.27m
Z= 0.05m
KM= 1+114.21m
Rzedna= 144.88m
R= 1000m
L= 27.07m
Z= 0.09m
1+039.87m
145.18m
1+054.92m
145.222m
1+076.13m
145.15m
1+100.67m
144.97m
1+107.74m
144.948m
1+127.75m
145.15m
0.50%
-0.71%
2.00%
KM =0+957.21 m
144.77 m
144.78
144.77
144.88
145.01
145.13
145.14
145.18
145.22
145.22
145.15
145.12
145.08
145.03
144.97
144.95
144.95
144.97
144.99
145.15
145.17
145.30
144.86
144.97
145.00
144.93
144.85
144.85
144.86
145.09
-0.08
-0.09
0.01
0.20
0.37
0.27
0.10
0.09
i=-0.50%
i=0.50%
L=82.66m
R=3000.00m
L=36.27m
L=24.54m
i=-0.71%
R=1000.00m
L=27.07m
i=2.00%
R=220.00m T=27.53m
α=15.848g B=1.702m
L=7.85m
R=50.00m T=22.32m
α=53.460g B=4.343m
54.50
57.21
79.50
04.50
29.50
30.61
39.87
54.50
58.00
76.13
79.50
85.38
93.23
00.67
04.50
07.74
14.21
16.94
27.75
29.00
35.22
1+000
1+100

RACOWANIA

wiązania projektowe
nentacji HIGHWAY Banino

Drogowskaz s.c.

M. Gwiazdowski, A. Sosnowski, M. Grzybowska
ul. Elewatorska 13/22, 15-620 Białystok
tel. (085) 652 06 80, e-mail: drogowskaz-sc@o2.pl

Stadium : P.B.

Nazwa rysunku: Profil podłużny - ul. 06KZ

Rysunek nr: 3.1

Obiekt:
Rozbudowa ulicy 06KZ w Wysokiem Mazowieckiem (od ul. 1-go Maja do ul. Ludowej) wraz z budową i przebudową: sieci kanalizacji deszczowej z przykanalikami, sieci kanalizacji sanitarnej grawitacyjnej i ciśnieniowej, sieci wodociągowej, sieci gazowej, kanalizacji telekomunikacyjnej, doziemnej kablowej linii telekomunikacyjnej, studni telekomunikacyjnych, elektroenergetycznych kablowych linii: nN, sN i oświetleniowej oraz słupów napowietrznej linii elektroenergetycznej sN oraz budową przepustu z rur stalowych pod koroną ulicy.

Skala : 1:50/500

Data : 09.04.2018

BRANŻA DROGOWA

Projektant:		Sprawdzający:	
Imię i nazwisko nr upr.:	Podpis:	Imię i nazwisko nr upr.:	Podpis:
mgr inż. Adam Sosnowski Bł 45/02		mgr inż. Marek Gwiazdowski Bł 46/02	