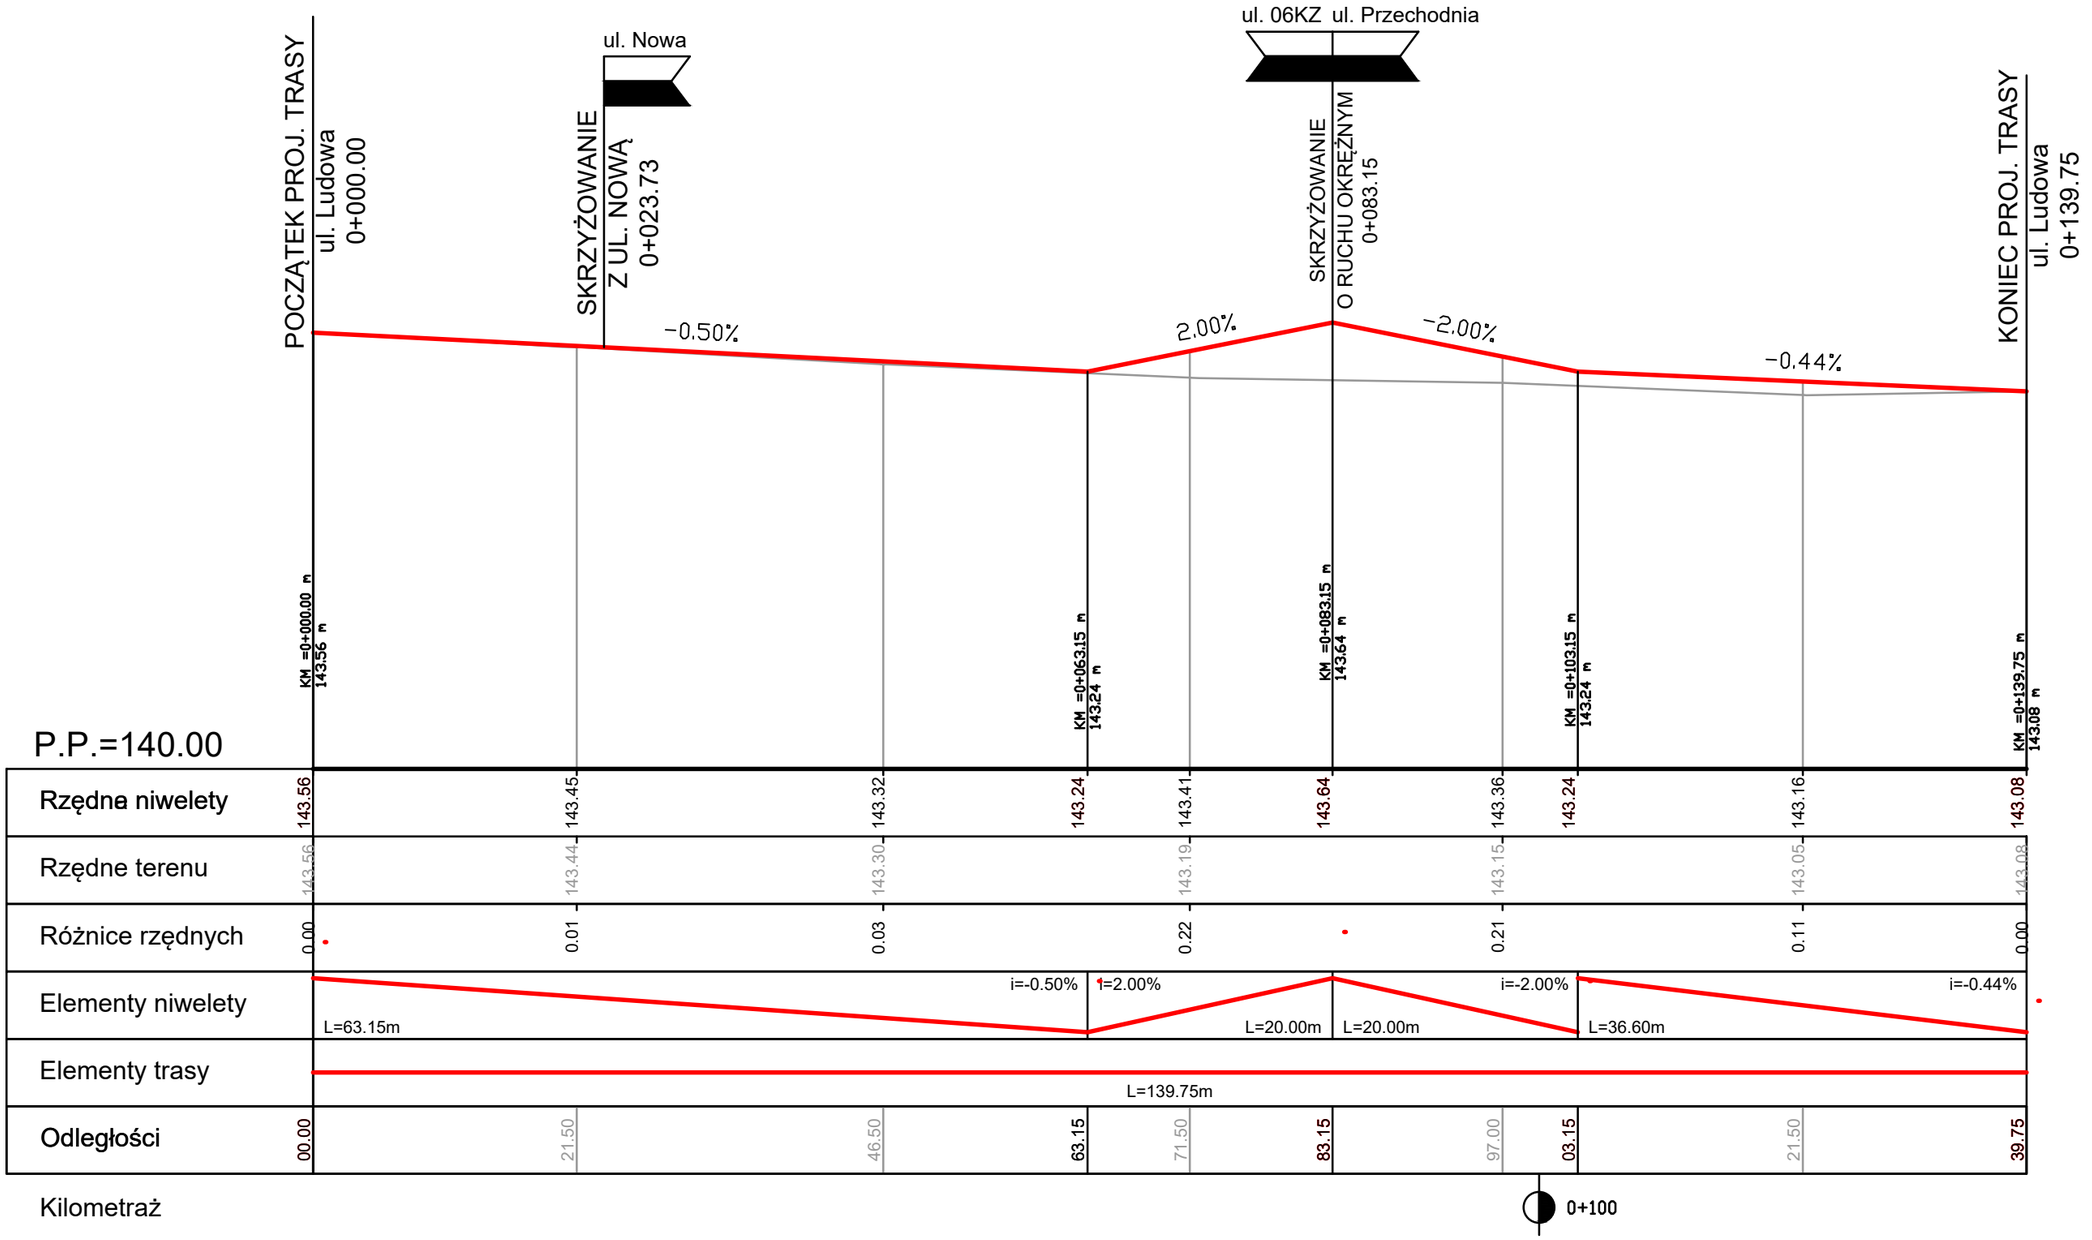

Drogowskaz s.c.
M. Gwiazdowski, A. Sosnowski, M. Grzybowska
ul. Elewatorska 13/22, 15-620 Białystok
tel. (085) 652 06 80, e-mail: drogowskaz-sc@o2.pl

Stadium : P.B.	Nazwa rysunku: Profil podłużny - ul. Ludowa	Rysunek nr: 3.2
Skala : 1:50/500	Obiekt: Rozbudowa ulicy 06KZ w Wysokiem Mazowieckiem (od ul. 1-go Maja do ul. Ludowej) wraz z budową i przebudową: sieci kanalizacji deszczowej z przykanalikami, sieci kanalizacji sanitarnej grawitacyjnej i ciśnieniowej, sieci wodociągowej, sieci gazowej, kanalizacji telekomunikacyjnej, doziemnej kablowej linii telekomunikacyjnej, studni telekomunikacyjnych, elektroenergetycznych kablowych linii: nN, sN i oświetleniowej oraz słupów napowietrznej linii elektroenergetycznej sN oraz budową przepustu z rur stalowych pod koroną ulicy.	Data : 09.04.2018

BRANŻA DROGOWA

Projektant:		Sprawdzający:	
Imię i nazwisko nr upr.:	Podpis:	Imię i nazwisko nr upr.:	Podpis:
mgr inż. Adam Sosnowski Bł 45/02		mgr inż. Marek Gwiazdowski Bł 46/02	