WIDOK Z GÓRY
SKALA 1:100

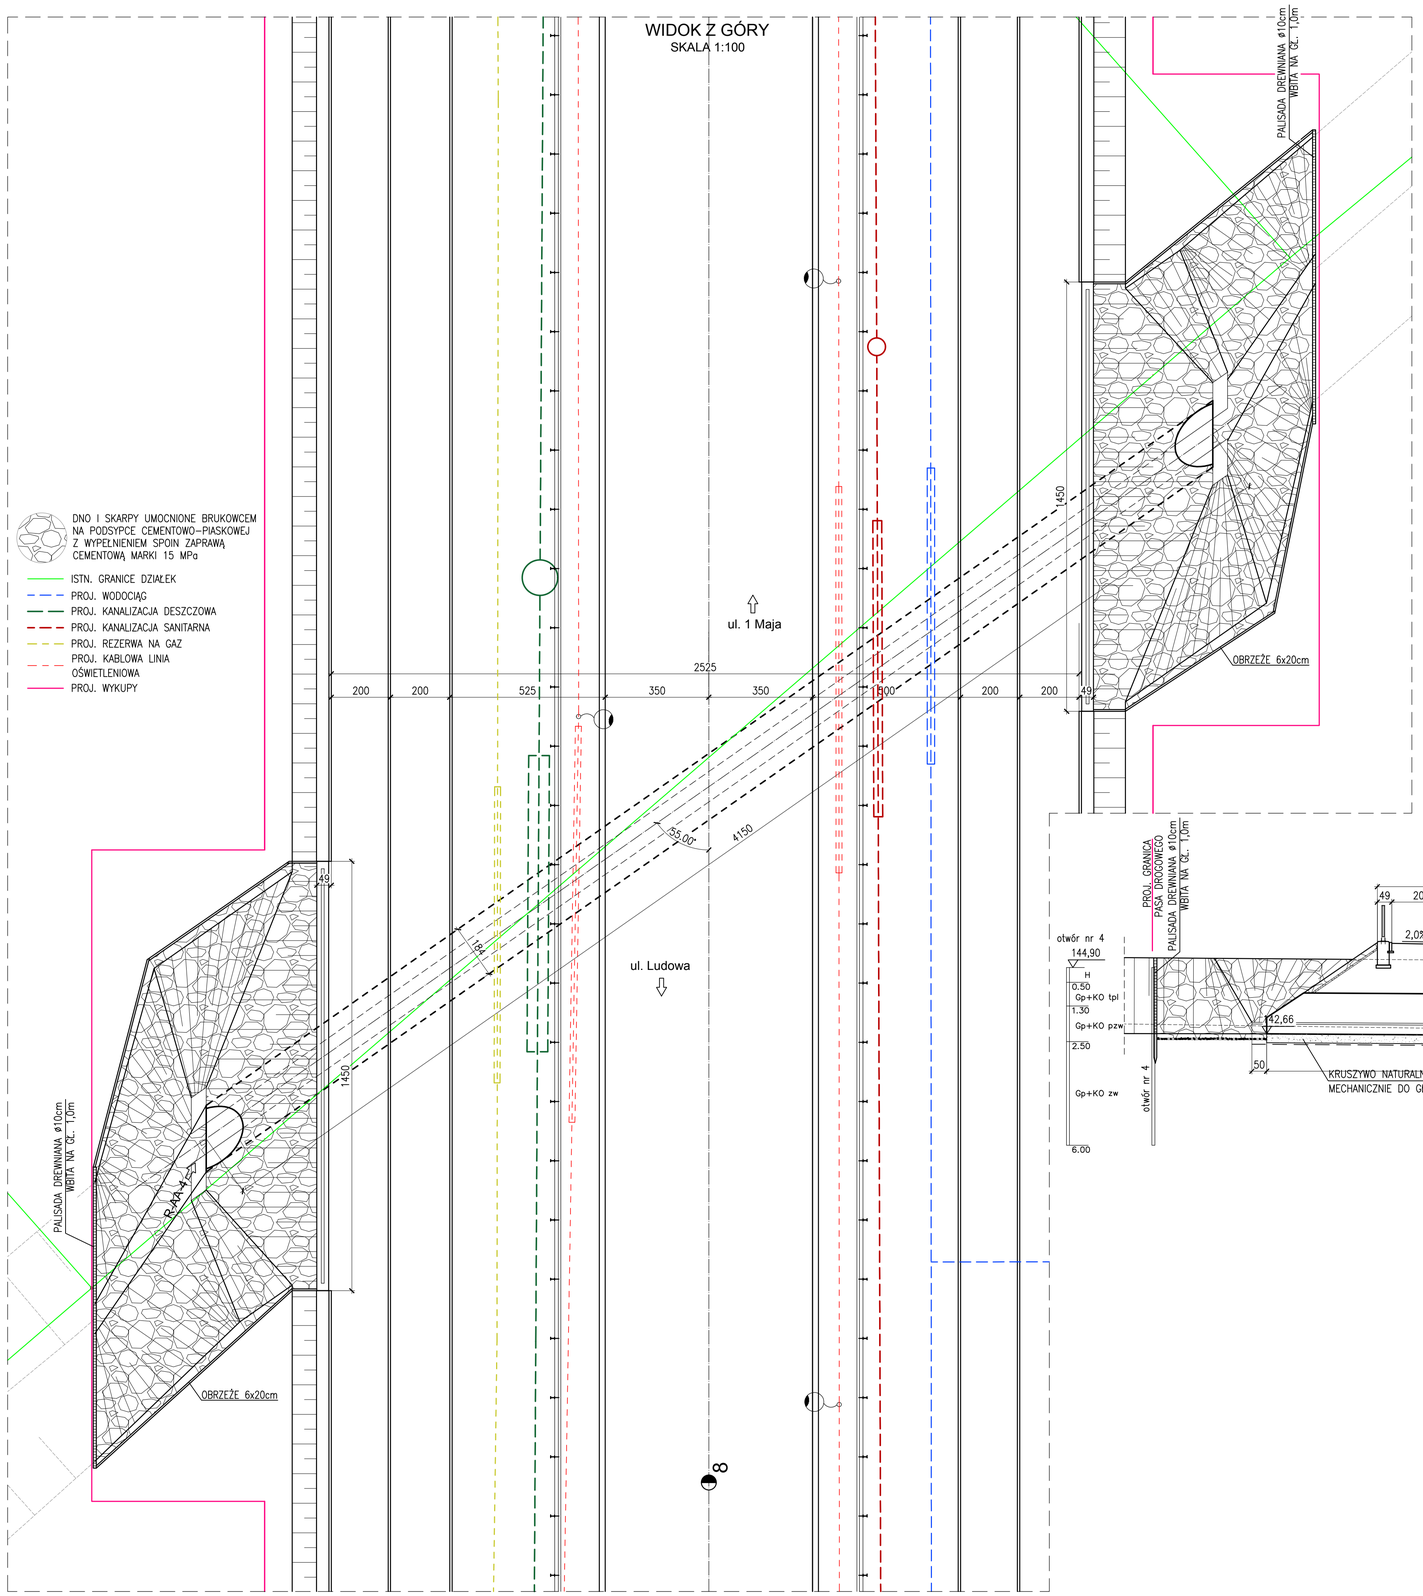

WIDOK OD STRONY WYLOTU
SKALA 1:50

PRZEKRÓJ POPRZECZNY W OSI DROGI GŁÓWNEJ

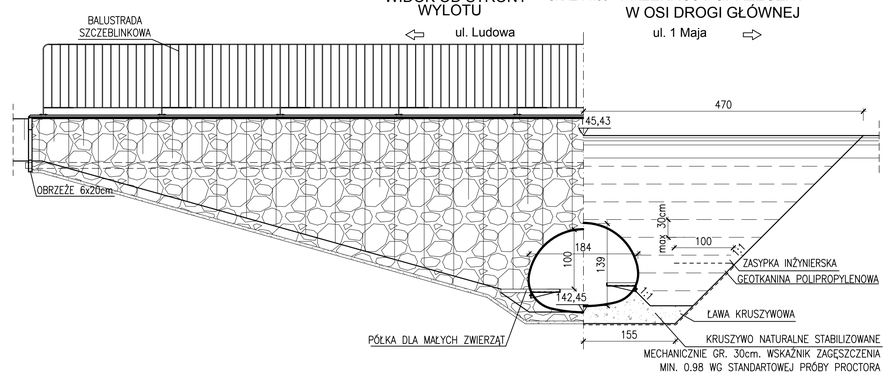

PRZEKRÓJ PODŁUŻNY
SKALA 1:100

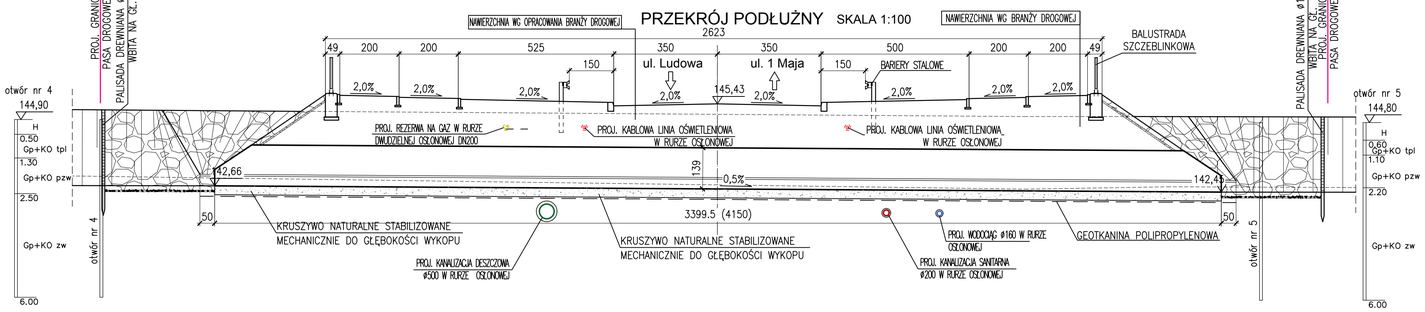

Drogowskaz s.c.
M. Gwiazdowski, A. Sosnowski, M. Grzybowska
ul. Elewatorska 13/22, 15-620 Białystok
tel. (085) 652 06 80, e-mail: drogowskaz-sc@o2.pl

Stadium: PB

Skala: 1:50 1:100

Nazwa rysunku: Rysunek ogólny

Obiekt: Budowa drogi 06 KZ w Wysokiem Mazowieckiem (od ul. 1-go Maja do ul. Ludowej) wraz z niezbędną infrastrukturą techniczną.

Rysunek nr:

Data: 2018

BRANŻA DROGOWA

Projektant:		Sprawdzający:		Współpraca:	
Imię i nazwisko nr upr.	Podpis	Imię i nazwisko nr upr.	Podpis	Imię i nazwisko:	Podpis
mgr inż. Tomasz Pawłowski PDL/0144/POOM/09		mgr inż. Tomasz Pietrzak PDL/0053/POOM/10		mgr inż. Weronika Baczewska	