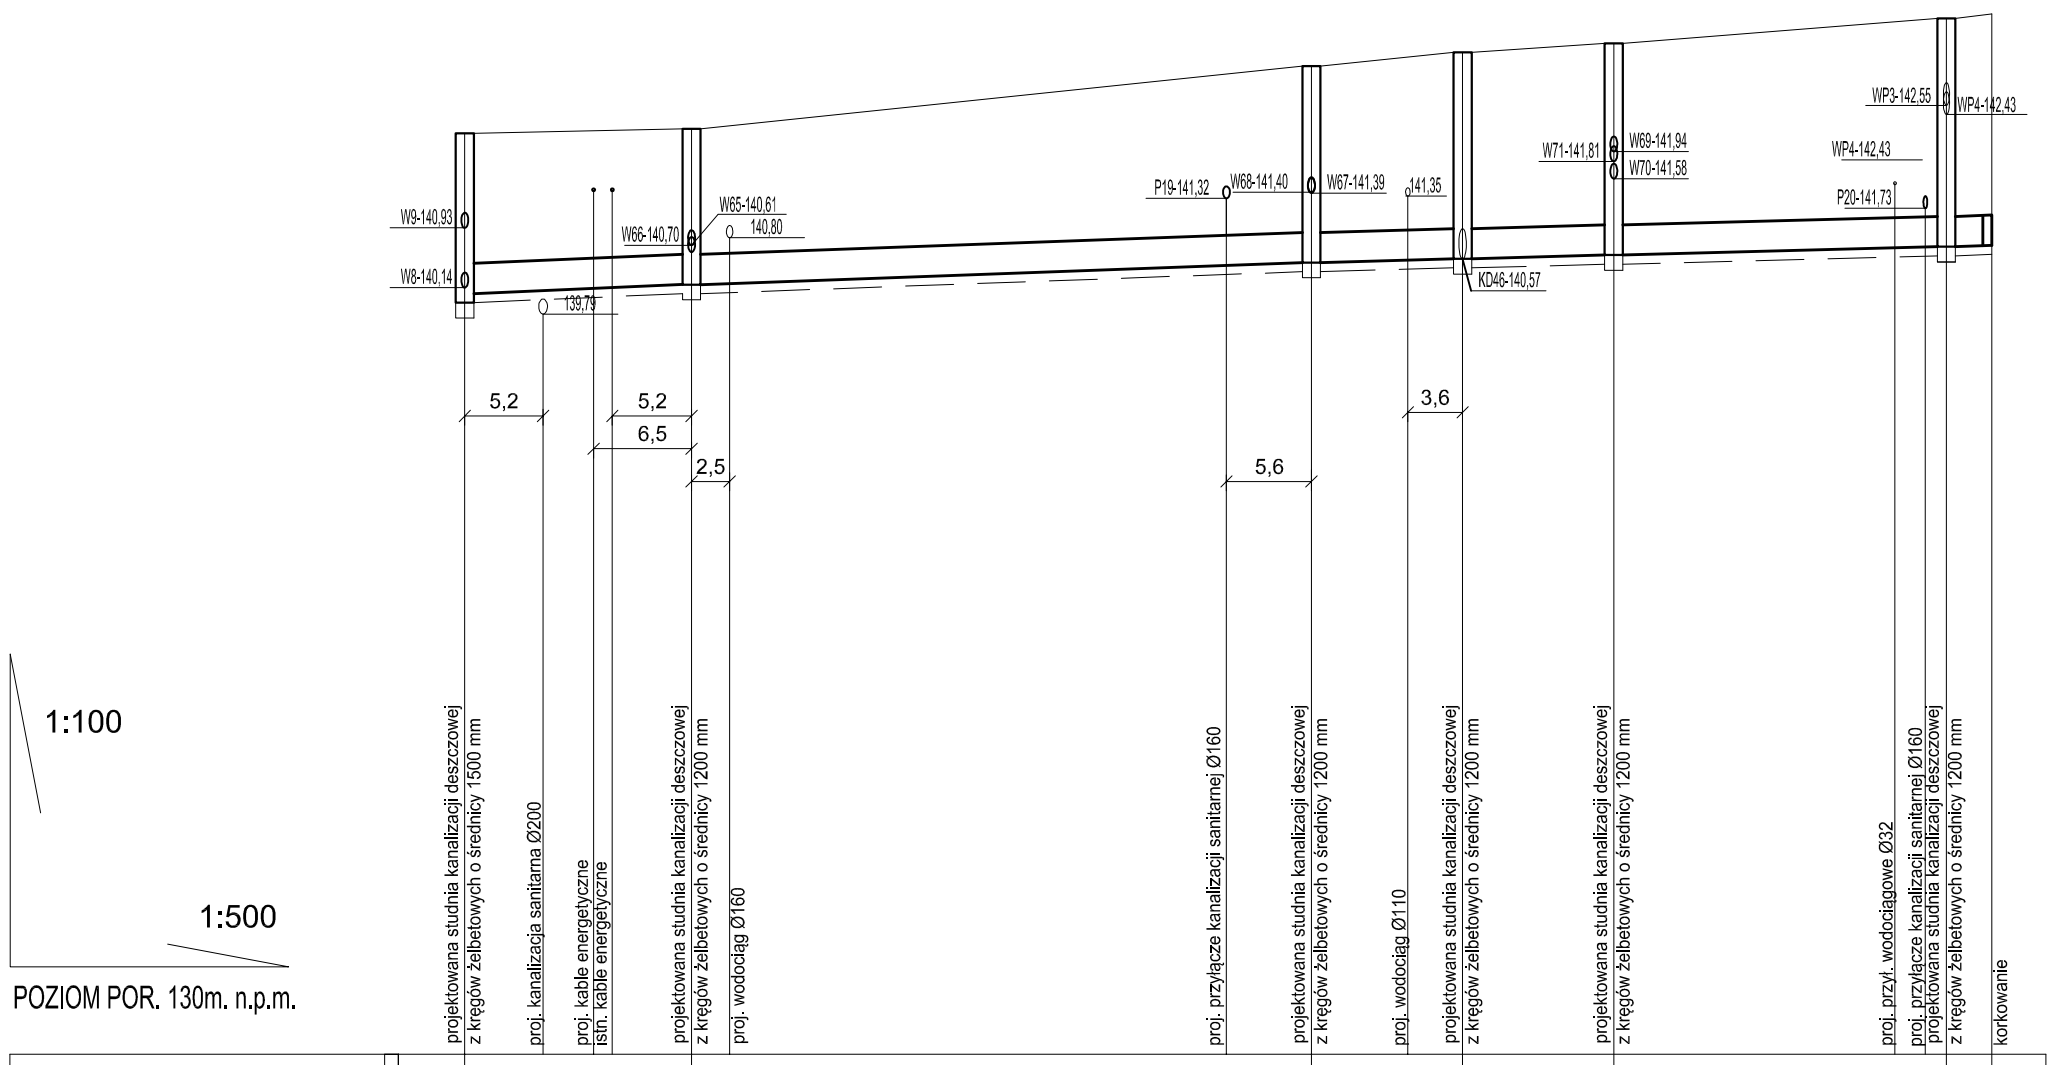

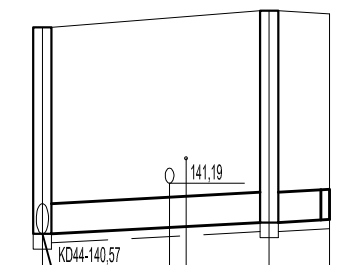

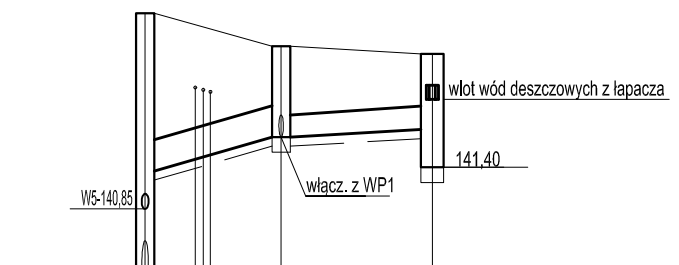

1:100

1:500

POZIOM POR. 130m. n.p.m.

| | | |