PROFILE PODŁUŻNE KANALIZACJI SANITARNEJ

SKALA 1: 100/500

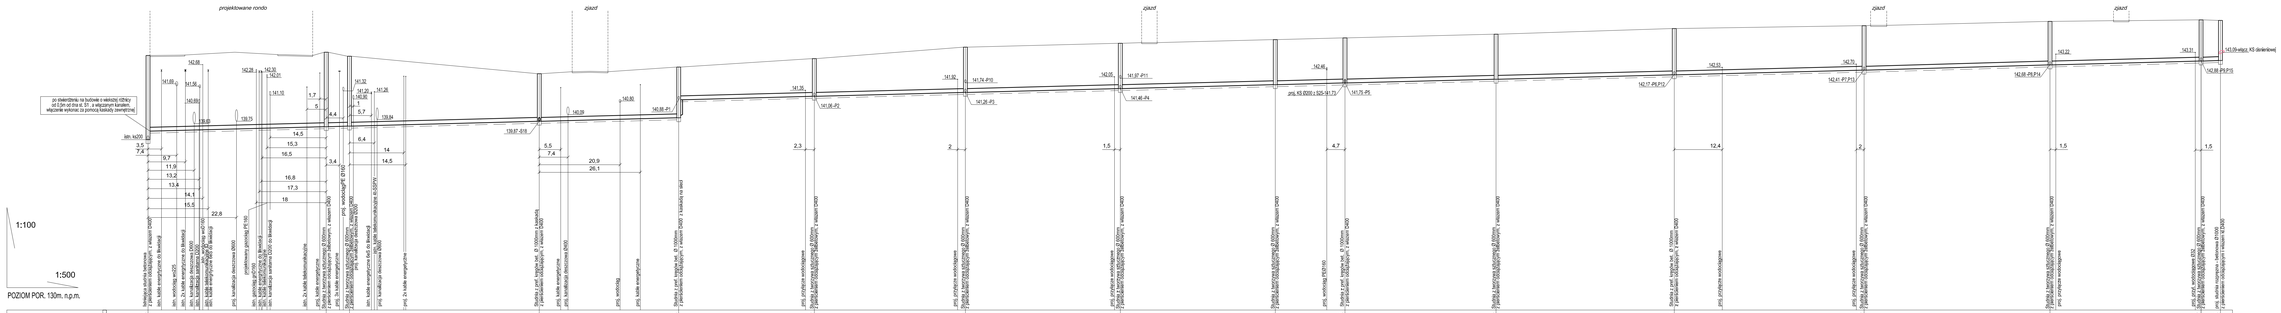

Drogowskaz.pl

M. Gwiazdowski, A. Sosnowski, M. Grzybowska
ul. Elewatorska 13/22, 15-620 Białystok
tel. (085) 652 06 80, e-mail: drogowskaz-sc@o2.pl

Stadium: P.B.	Nazwa rysunku: Profil podłużny kanalizacji sanitarnej	Rysunek nr: 15
	Obiekt: Rozbudowa ulicy 00KZ w Wysokiem Mazowieckiem (od ul. 1-go Maja do ul. Ludowej) wraz z budową i przebudową: sieci kanalizacji deszczowej z przykanalikami, sieci kanalizacji sanitarnej grawitacyjnej i ciśnieniowej, sieci wodociągowej, sieci gazowej, kanalizacji telekomunikacyjnej, dwóch sieci kablowej linii telekomunikacyjnej, stadni telekomunikacyjnych, elektroenergetycznych kablowych linii: nN, nN i oświetleniowej oraz słupów napowietrznej linii elektroenergetycznej nN	
Skala: 1:100/500		Data: 09.04.2018

BRANŻA SANITARNA

Projektant:	Sprawdzający:
Imię i nazwisko inż. upr. / Podpis	Imię i nazwisko inż. upr. / Podpis
mgr inż. Tomasz Łukowski PDL/0141/POOS/13	mgr inż. Wojciech Gołaszewski PDL/0140/POOS/10