



PROFILE PODŁUŻNE
KANALIZACJI SANITARNEJ

SKALA 1: 100
500

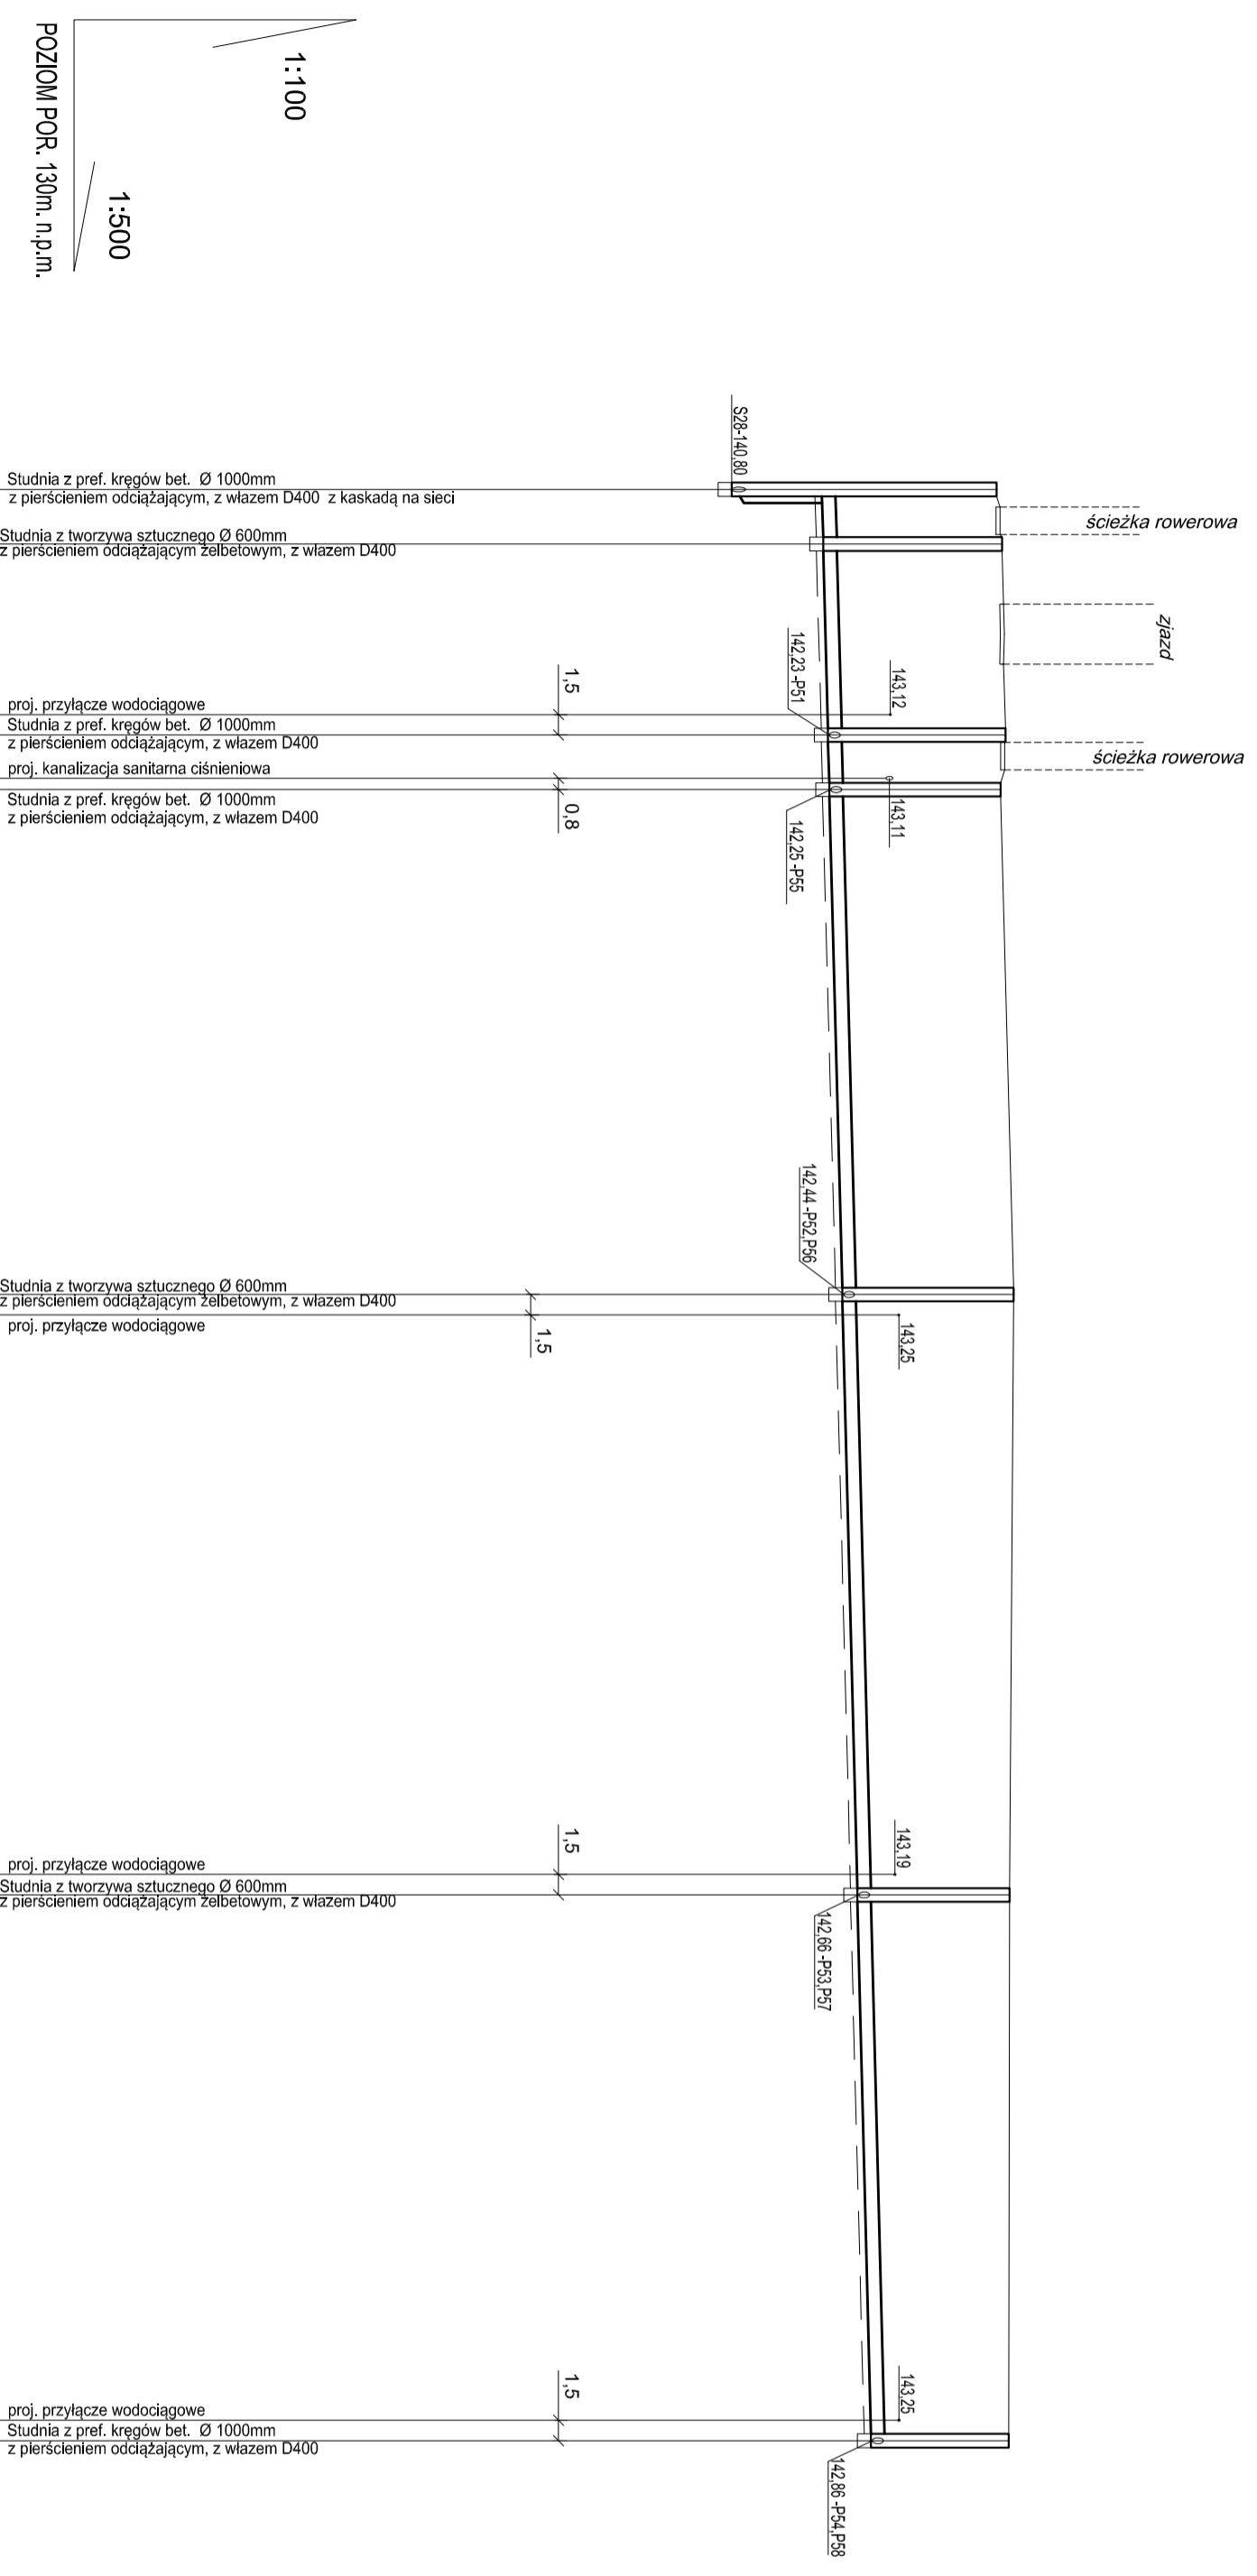

RZĘDNA PROJ. NIWELETY		RZĘDNA DNA KANAŁU [m]		ZAGŁĘBIENIE [m]		ŚREDNICE [mm]		ODLEGŁOŚCI [m]		OZNACZENIA	
144,68	140,80	142,12	3,88	2,74	PP 200/ PP 200	0,00	4,00	S27	S48	S49	S50
144,76	142,14	2,62	2,60	PP 200/ PP 200	4,00	14	S49	S50	S51	S52	S53
144,81	142,21	2,60	2,51	PP 200/ PP 200	18,00	4,00	S51	S52	S53		
144,74	142,23	2,51	2,51	PP 200/ PP 200	22,00	37	S52	S53			
144,93	142,42	2,51	2,23	PP 200	59,00	44					
144,87	142,64	2,23	2,02	PP 200	103,00	40					
144,86	142,84	2,02			143,00						

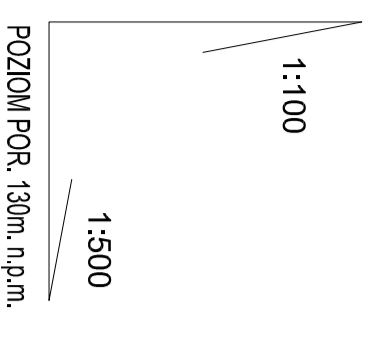

M. Gwiazdowski, A. Sosnowski, M. Grzybowska
ul. Elewatorska 13/22, 15-620 Białystok
tel. (085) 652 06 80, e-mail: drogowskaz-sc@o2.pl

Stadium: P.B.

Nazwa rysunku: Profil podłużny kanalizacji sanitarnej

Obiekt: Rozbudowa ulicy 06KZ w Wąsokach Mazowieckich (od ul. 1-go Maja do ul. Ludowej) wraz z budową i przebudową sieci kanalizacji deszczowej z przykanalikami, sieci kanalizacji sanitarnej, grzewczej i ciśnieniowej, sieci wodociągowej, sieci gazowej, kanalizacji telekomunikacyjnej, doziemnej kablowej linii telekomunikacyjnej, studni telekomunikacyjnych, elektroenergetycznych kablowych linii: nN, sN i oświetleniowej oraz słupów napowietrznej linii elektroenergetycznej sN.

Skala: 1:100/500

Data: 09.04.2018

BRANŻA SANITARNA

Projektant: mgr inż. Tomasz Łukowski
Inicj. i numeracja: PDL/0141/POOS/13

Sprawdzający: mgr inż. Wojciech Golaszewski
Inicj. i numeracja: PDL/0140/POOS/10

Rysunek nr: 17